



SKÝRINGAR

5KR1-37 KÆLIRAFTUR PARASOL cPF 1200X600 EÐA SAMBÆRILEGT. AFKÖST 1484 W VIÐ VATN 11/15,3 °C OG LOFT 60 L/S @ 16/24°C.



- 5I1 DREIFARI CDRb 160+ RISTARBOX ALSd 125-160
- 5I2 DREIFARI CDRb DN125+RISTARBOX ALSd 125-125
- 5I3 DREIFARI CDRb 200+RISTARBOX ALSd 160-200
- 5I4 VEGGRIST 300X150 ÁSAMT STILLIBOXI
- 5U1 GÓTUÐ RIST 600X600, 50% OPIN, SJÁ TEIKNINGU 5-A000
- 5U2 PELICAN CEa 160-600-F + ALSd 125-160
- 5U3 ÚTSOGSVENTILL DN 100.
- 5U4 ÚTSOGSVENTILL DN125
- 5RL5-6 REYK OG BRUNALOKA 800X400
- 5SL5-6 STILLILOKA EINBLADA 800X400
- 5HG7-8 HLJÓÐGILDRA 800x400, LENGD 650 MM
- 5LH1-3 LOFTHITARI SJÁ TEIKNINGU 5-A004.
- 5SH1-3 HITASTILLIR, STILLISVIÐ 14-24°C.

TILVÍSANIR

ALMENNUR SKÝRINGARTEXTI SJÁ TEIKNINGU, 14014-5-A000
KERIFSMYND LOFTRÆSIKERFIS SJÁ TEIKNINGU, 14014-5-A003.

NÚMER KERFA

- 1 LOFTRÆSIKERFI FYRIR FLUGHERMIS OG ÆFINGASAL.
- 2 LOFTRÆSIKERFI FYRIR KENNSLUSTOFUR OG STARFSMANNARÝMI.
- 3 KÆLISAMSTÆÐA FYRIR FLUGHERMI.
- 4 ÚTSOGSKERFI FYRIR FLUGVÉLASKROKKA.
- 5 LOFTRÆSIKERFI FYRIR SKRIFSTOFUBYGGINGU.
- 6 KÆLIERFI FYRIR KÆLIRAFTA.
- 7 HITAKERFI FYRIR OFNA.
- 8 ÚTSOGSKERFI FYRIR ELSHÚS Í SKÓLABYGGINGU.

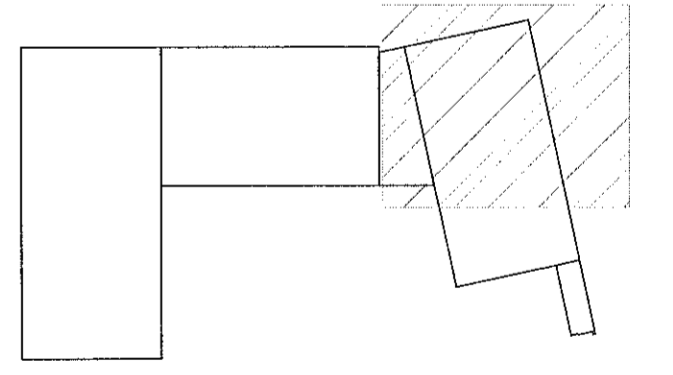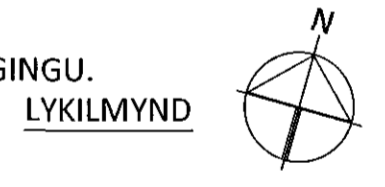

ÁRITUNADLÖGNUMMUDAR: *[Signature]* KT. 01/25-2015

BR.	DAGS.	BREYTING	SAMP.



FLUGVELLIR 1 HAFNARFIRDI
NÝBYGGING
LOFTRÆSING
2. HÆÐ
GRUNNMYND

SAMÞYKKT: <i>[Signature]</i> KT. 121260-4689		DAGS. ÚTG. 29.04.15	
HÖNNUDUR ERV einar@ferill.is	YFIRFARND DAG	DAGS. ÚTG. 29.04.15	DAGS. BREYT.
MKV. 1:50	VERKNR. 14014	TEIKN. NR. 5-1204	BREYT.