

SKÝRINGAR

- 2KR1-38 KÆLIRAFTUR PARASOL cPF 1200X600 EDA SAMBÆRILEGT. AFKÖST 1288 W VÍÐ VATN 11/15°C OG LOFT 50 L/S @ 16/24°C.
- 2I1 DREIFARI CDRb 160+ RISTARBOX ALSd 125-160
- 2I2 DREIFARI CDRb DN125+RISTARBOX ALSd 125-125
- 2I3 DREIFARI CDRb 200+RISTARBOX ALSd 160-200
- 2U1 ÚTSOGSVENTILL DN100
- 2U2 ÚTSOGSVENTILL DN125
- 2U4 GÖTUÐ RIST 600X600, 50% OPIN, SJÁ TEIKNINGU 5-A000


TILVÍSANIR

ALMENNUR SKÝRINGARTEXTI SJÁ TEIKNINGU, 14014-5-A000
KERIFSMYND LOFTRÆSIKERFIS SJÁ TEIKNINGU, 14014-5-A001.

NÚMER KERFA

- 1 LOFTRÆSIKERFI FYRIR FLUGHERMIS OG ÆFINGASAL.
- 2 LOFTRÆSIKERFI FYRIR KENNSLUSTOFUR OG STARFSMANNARÝMI.
- 3 KÆLISAMSTÆÐA FYRIR FLUGHERMI.
- 4 ÚTSOGSKERFI FYRIR FLUGVÉLASKROKKA.
- 5 LOFTRÆSIKERFI FYRIR SKRIFSTOFUBYGGINGU.
- 6 KÆLIKERFI FYRIR KÆLIRAFTA.
- 7 HITAKERFI FYRIR OFNA.
- 8 ÚTSOGSKERFI FYRIR ELSHÚS Í SKÓLABYGGINGU.

LYKILMYND

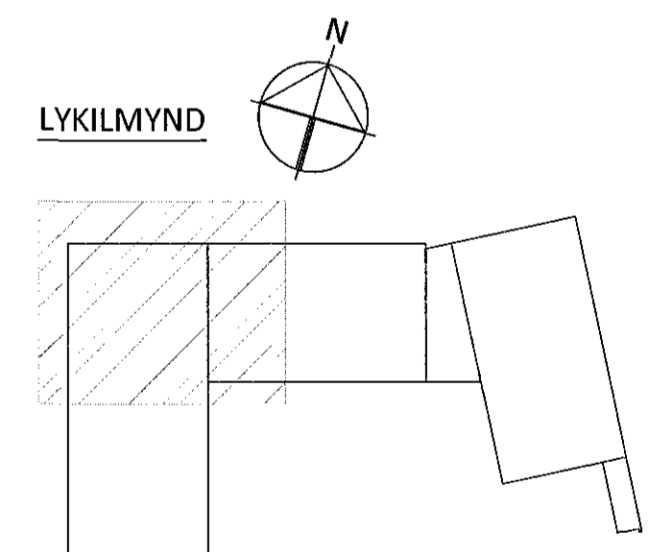

ÁRITUN ADALHÖNNUNAR KT. 04/251-2015

A 29.04.15 HÖNNUN FYRIR STEYPA BYGGINGU



FLUGVELLIR 1 HAFNARFIRÐI
NÝBYGGING
LOFTRÆSING
2. HÆÐ
GRUNNMYND

HÖNNUNUR	YFIRFARIÐ	DAGS. ÚTG.	DAGS. BREYT.
ERV einar@ferill.is	PAG	21.07.14	29.04.15
MKV. 1:50	VERKNR. 14014	TEIKN. NR. 5 - 1201	BREYT. A

Ferill ehf Mörkin 1 108 Reykjavík Sími: 575 1600 Fax: 575 1601 www.ferill.is