




Samþykkt þann

30. júlí 2015

Byggingafróðgættur í Hafnarfirði
Fh. Hrönnur S. Gunnlaugsdóttir

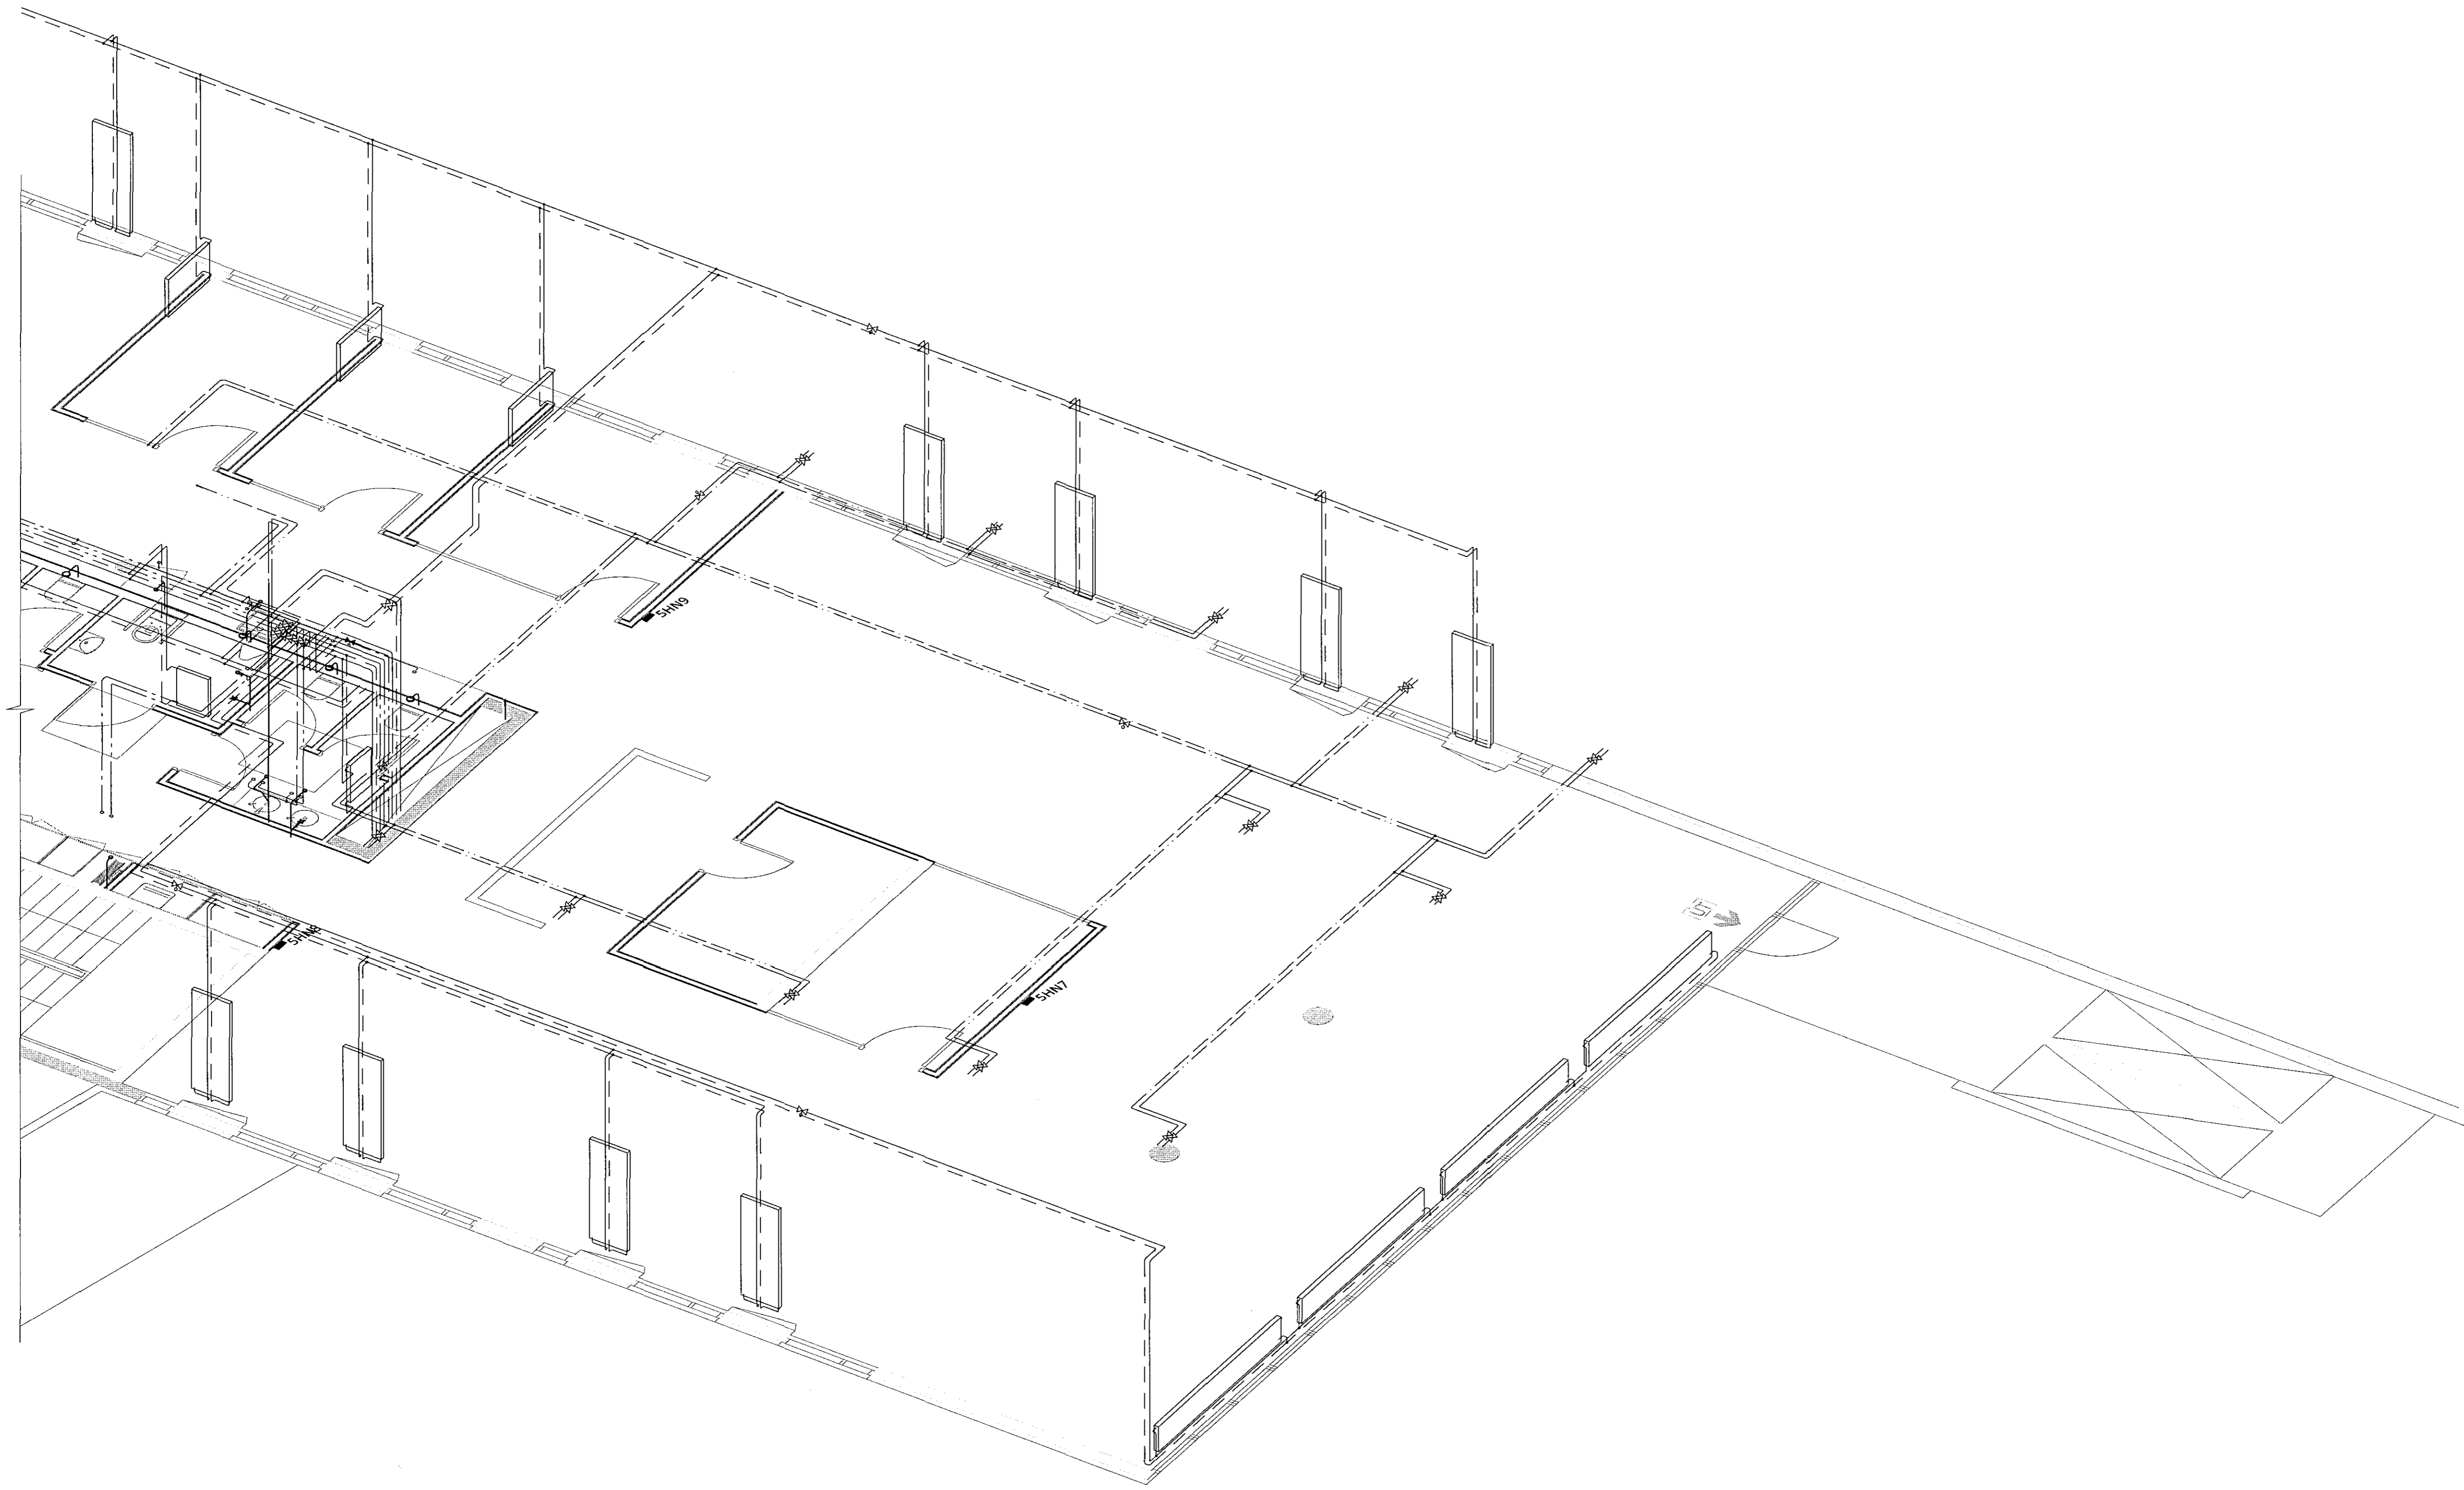

LYKILMYND

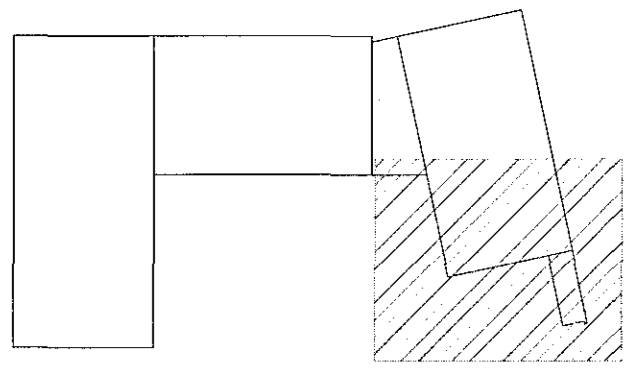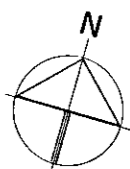

ÁRITUN BYGGINGARFULLTRÚA
KT. 09/25.2015

BR.	DAGS.	BREYTING	SAMP.



FLUGVELLIR 1 HAFNARFIRÐI
NÝBYGGING
HITA- OG PRIFAKERFI
3. HÆÐ
RÚMMYND

SAMPYKKT: <i>[Signature]</i> KT.		YFIRFARIÐ 121260-4689	
HÖNNUÐUR HÞV hjalti@ferill.is	DAGS. ÚTG. DAG 27.04.15	DAGS. ÚTG. DAGS. ÚTG.	DAGS. BREYT. DAGS. BREYT.
MKV. 1:50	VERKNR. 14014	TEIKN. NR. 3-1315	BREYT. BREYT.