
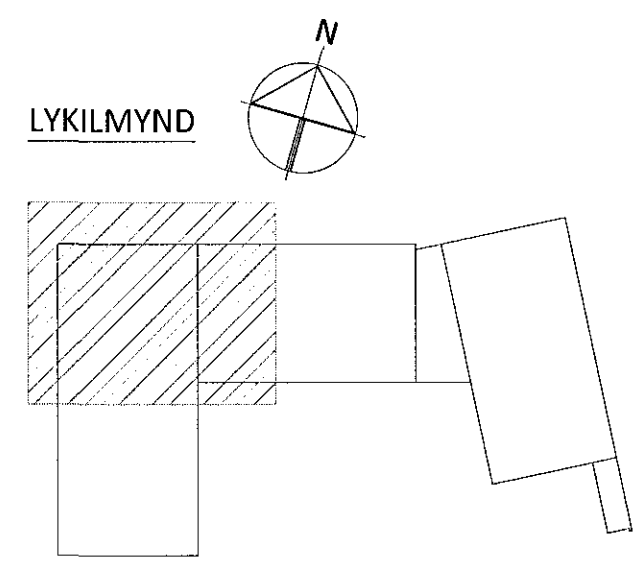


Sampykkt þann

30. júlí 2015

Byggingarfulltrúinn í Hafnarfirði
Fjá. Hrólfur S. Gunnlaugsson

3. HÆÐ - RÚMMYND M1:50

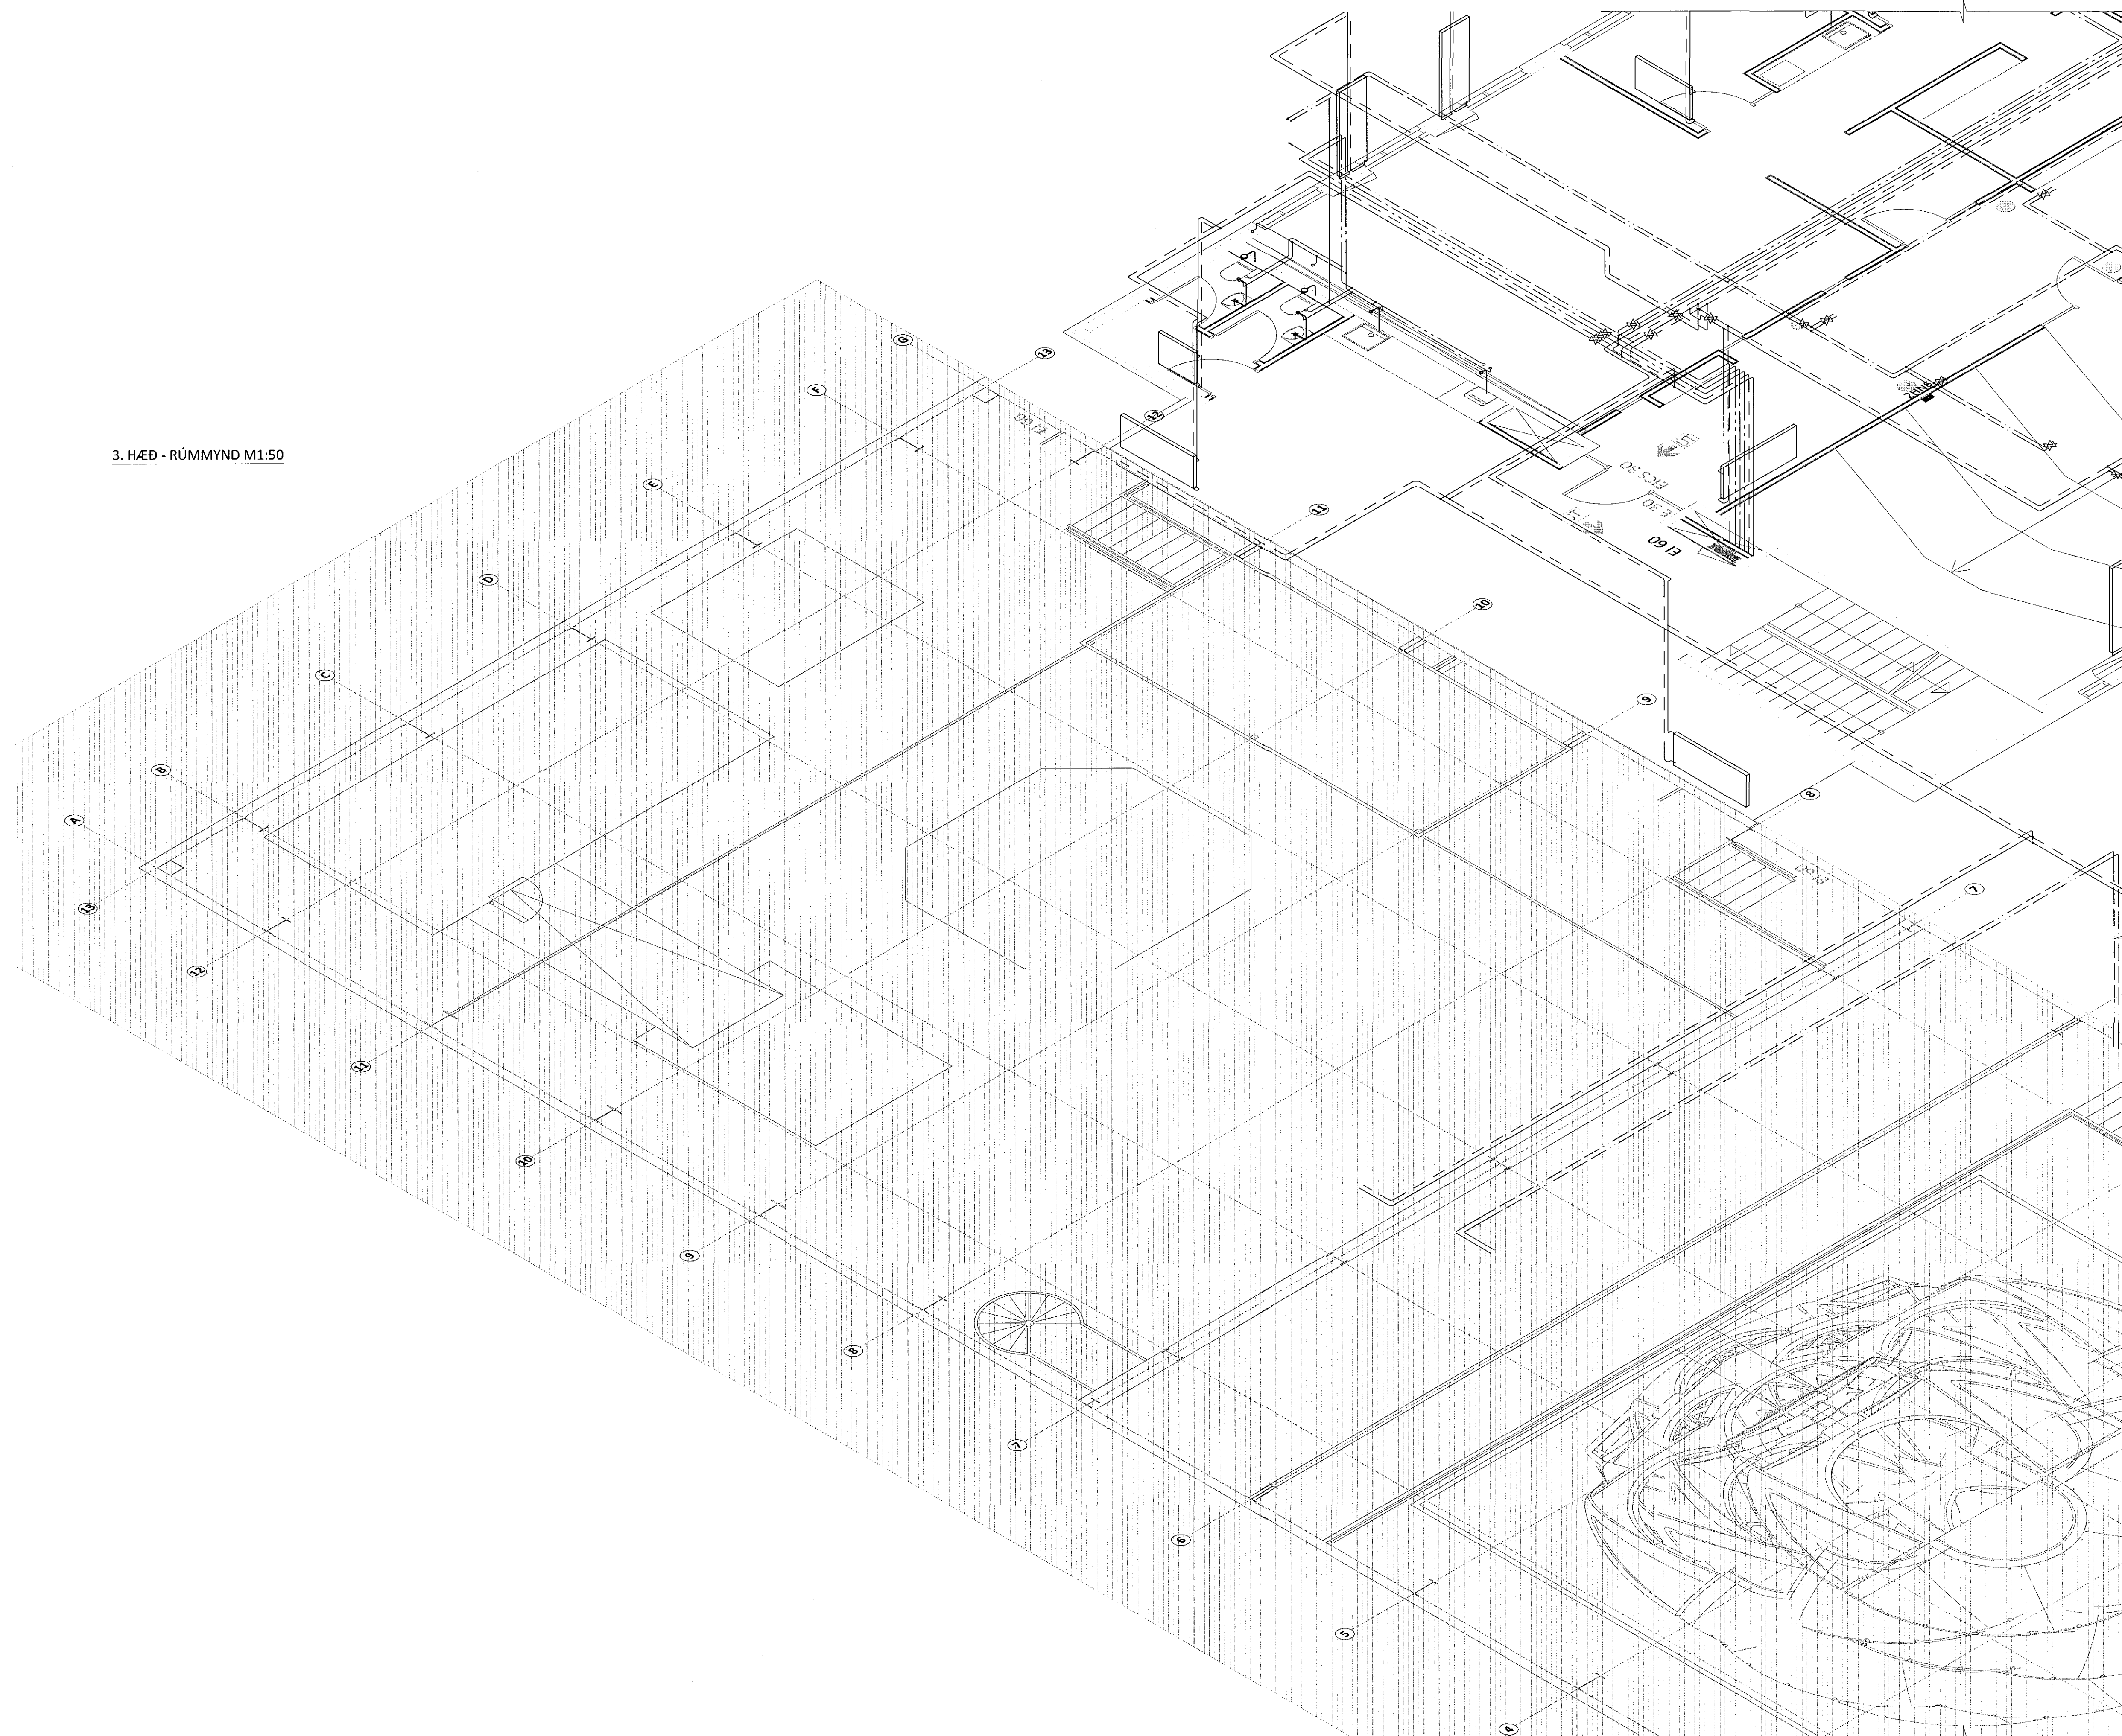

ÁRITUN TADALHÖNNUNAR KT. 04/125 6-15 015

| | | | |
|-----|----------|------------------------------|-------|
| BR. | DAGS. | BREYTING | SAMP. |
| A | 27.04.15 | HÖNNUN FYRIR STEYPA BYGGINGU | |



FLUGVELLIR 1 HAFNARFIRÐI
NÝBYGGING
HITA- OG ÞRIFAKERFI
3. HÆÐ
RÚMMYND

| | | | |
|-----------|------------------|------------|--------------|
| SAMPYKKT: | | KT. | |
| HÖNNUÐUR | YRIFARID | DAGS. ÚTG. | DAGS. BREYT. |
| HPV | hjalte@ferill.is | 08.08.14 | 27.04.15 |
| MKV. | VERKNR. | TEIKN. NR. | BREYT. |
| 1:50 | 14014 | 3 - 1311 | A |