




Samþykkt þann

30. júlí 2015

Byggingarfulltrúin / Hafnarfirki
F.s. Höfður S. Gunnlaugsson



3. HÆÐ - YFIRLITSMYND - RÚMMYND M1:120

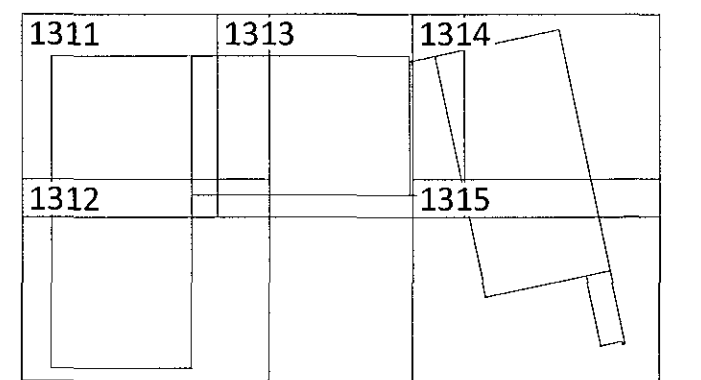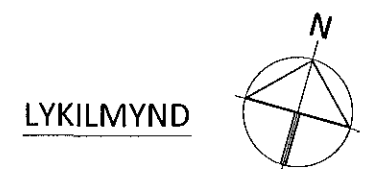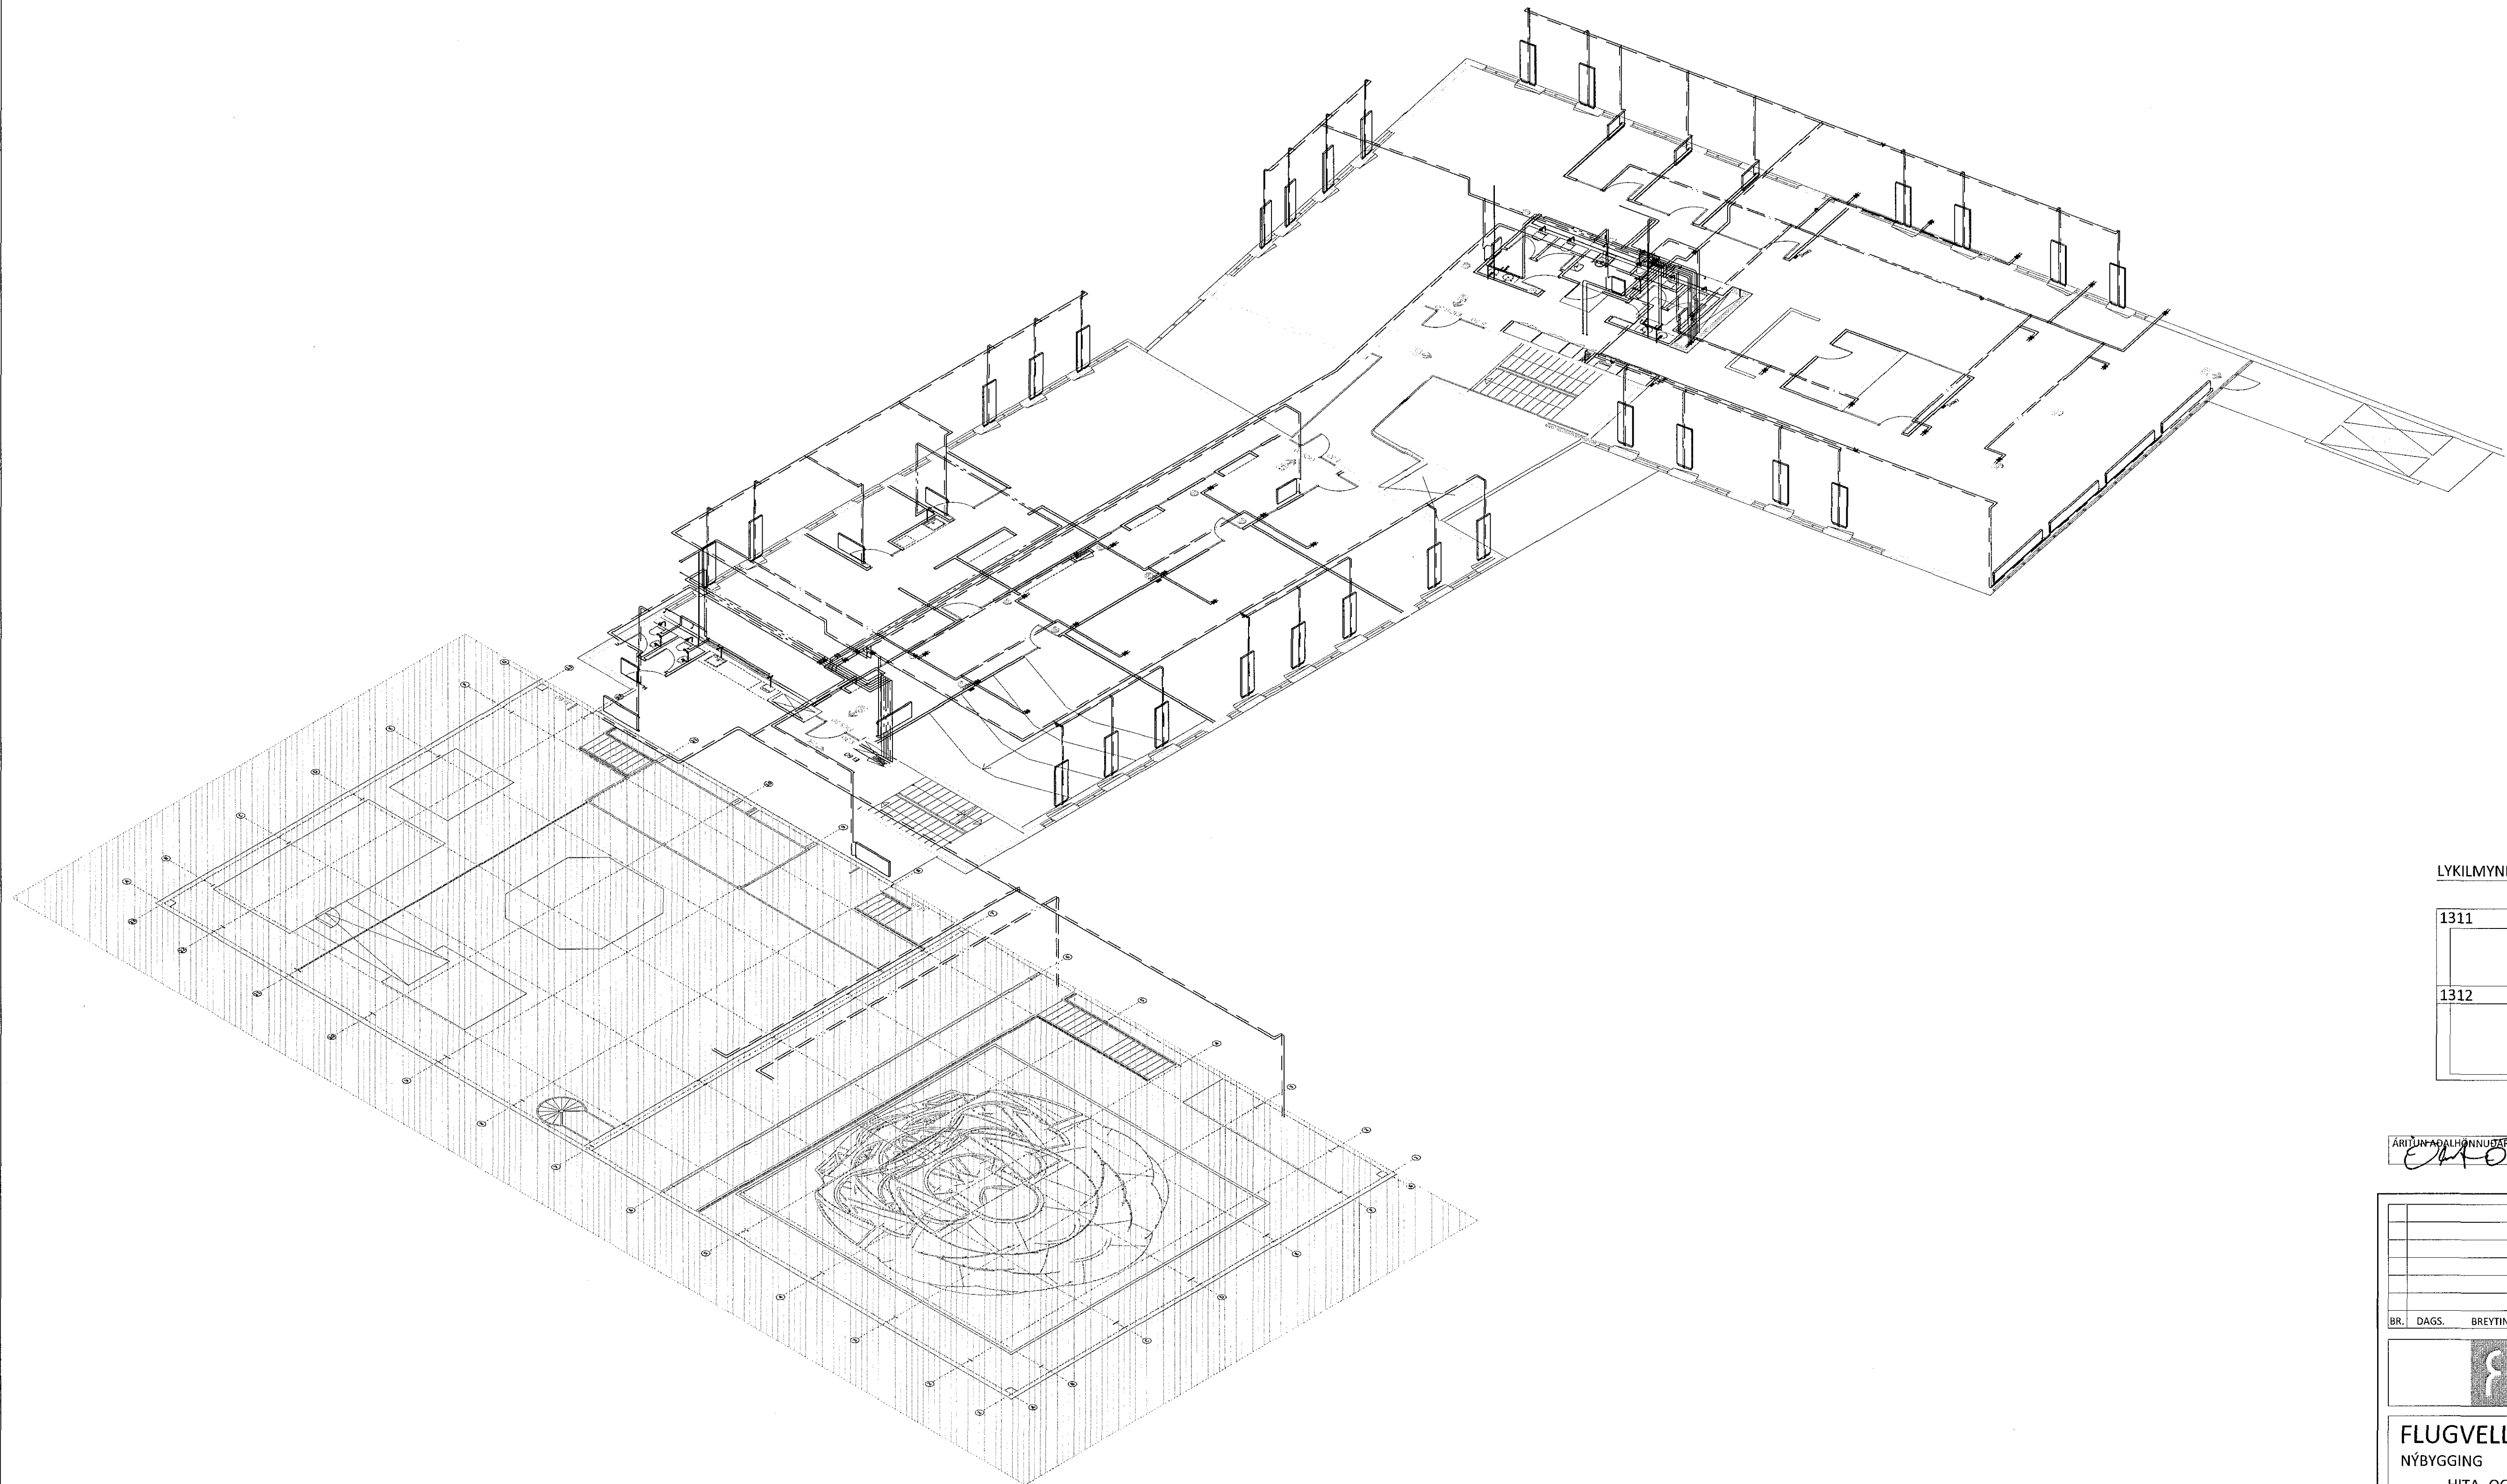

ÁRITUNADALHÖNNUNÐAR KT. 01/25.1.2015

BR.	DAGS.	BREYTING	SAMP.



FLUGVELLIR 1 HAFNARFIRDI
NÝBYGGING
HITA- OG ÞRIFAKERFI
3. HÆÐ
YFIRLITSMYND - RÚMMYND

SAMÞYKKT:	KT.
HÖNNUNDIR	YFIRFARND
HPV	DAG
MKV.	VERKNR.
1:120	14014
DAGS. ÚTG.	DAGS. BREYT.
27.04.15	3 - 1310
TEIKN. NR.	BREYT.