
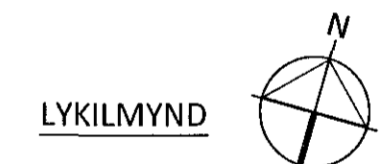



Samþykkt þann

30. júlí 2015

Byggingafrúðröðin í Hafnarfirði
Fh. Hólfur S. Gunnlaugsson

LYKILMYND

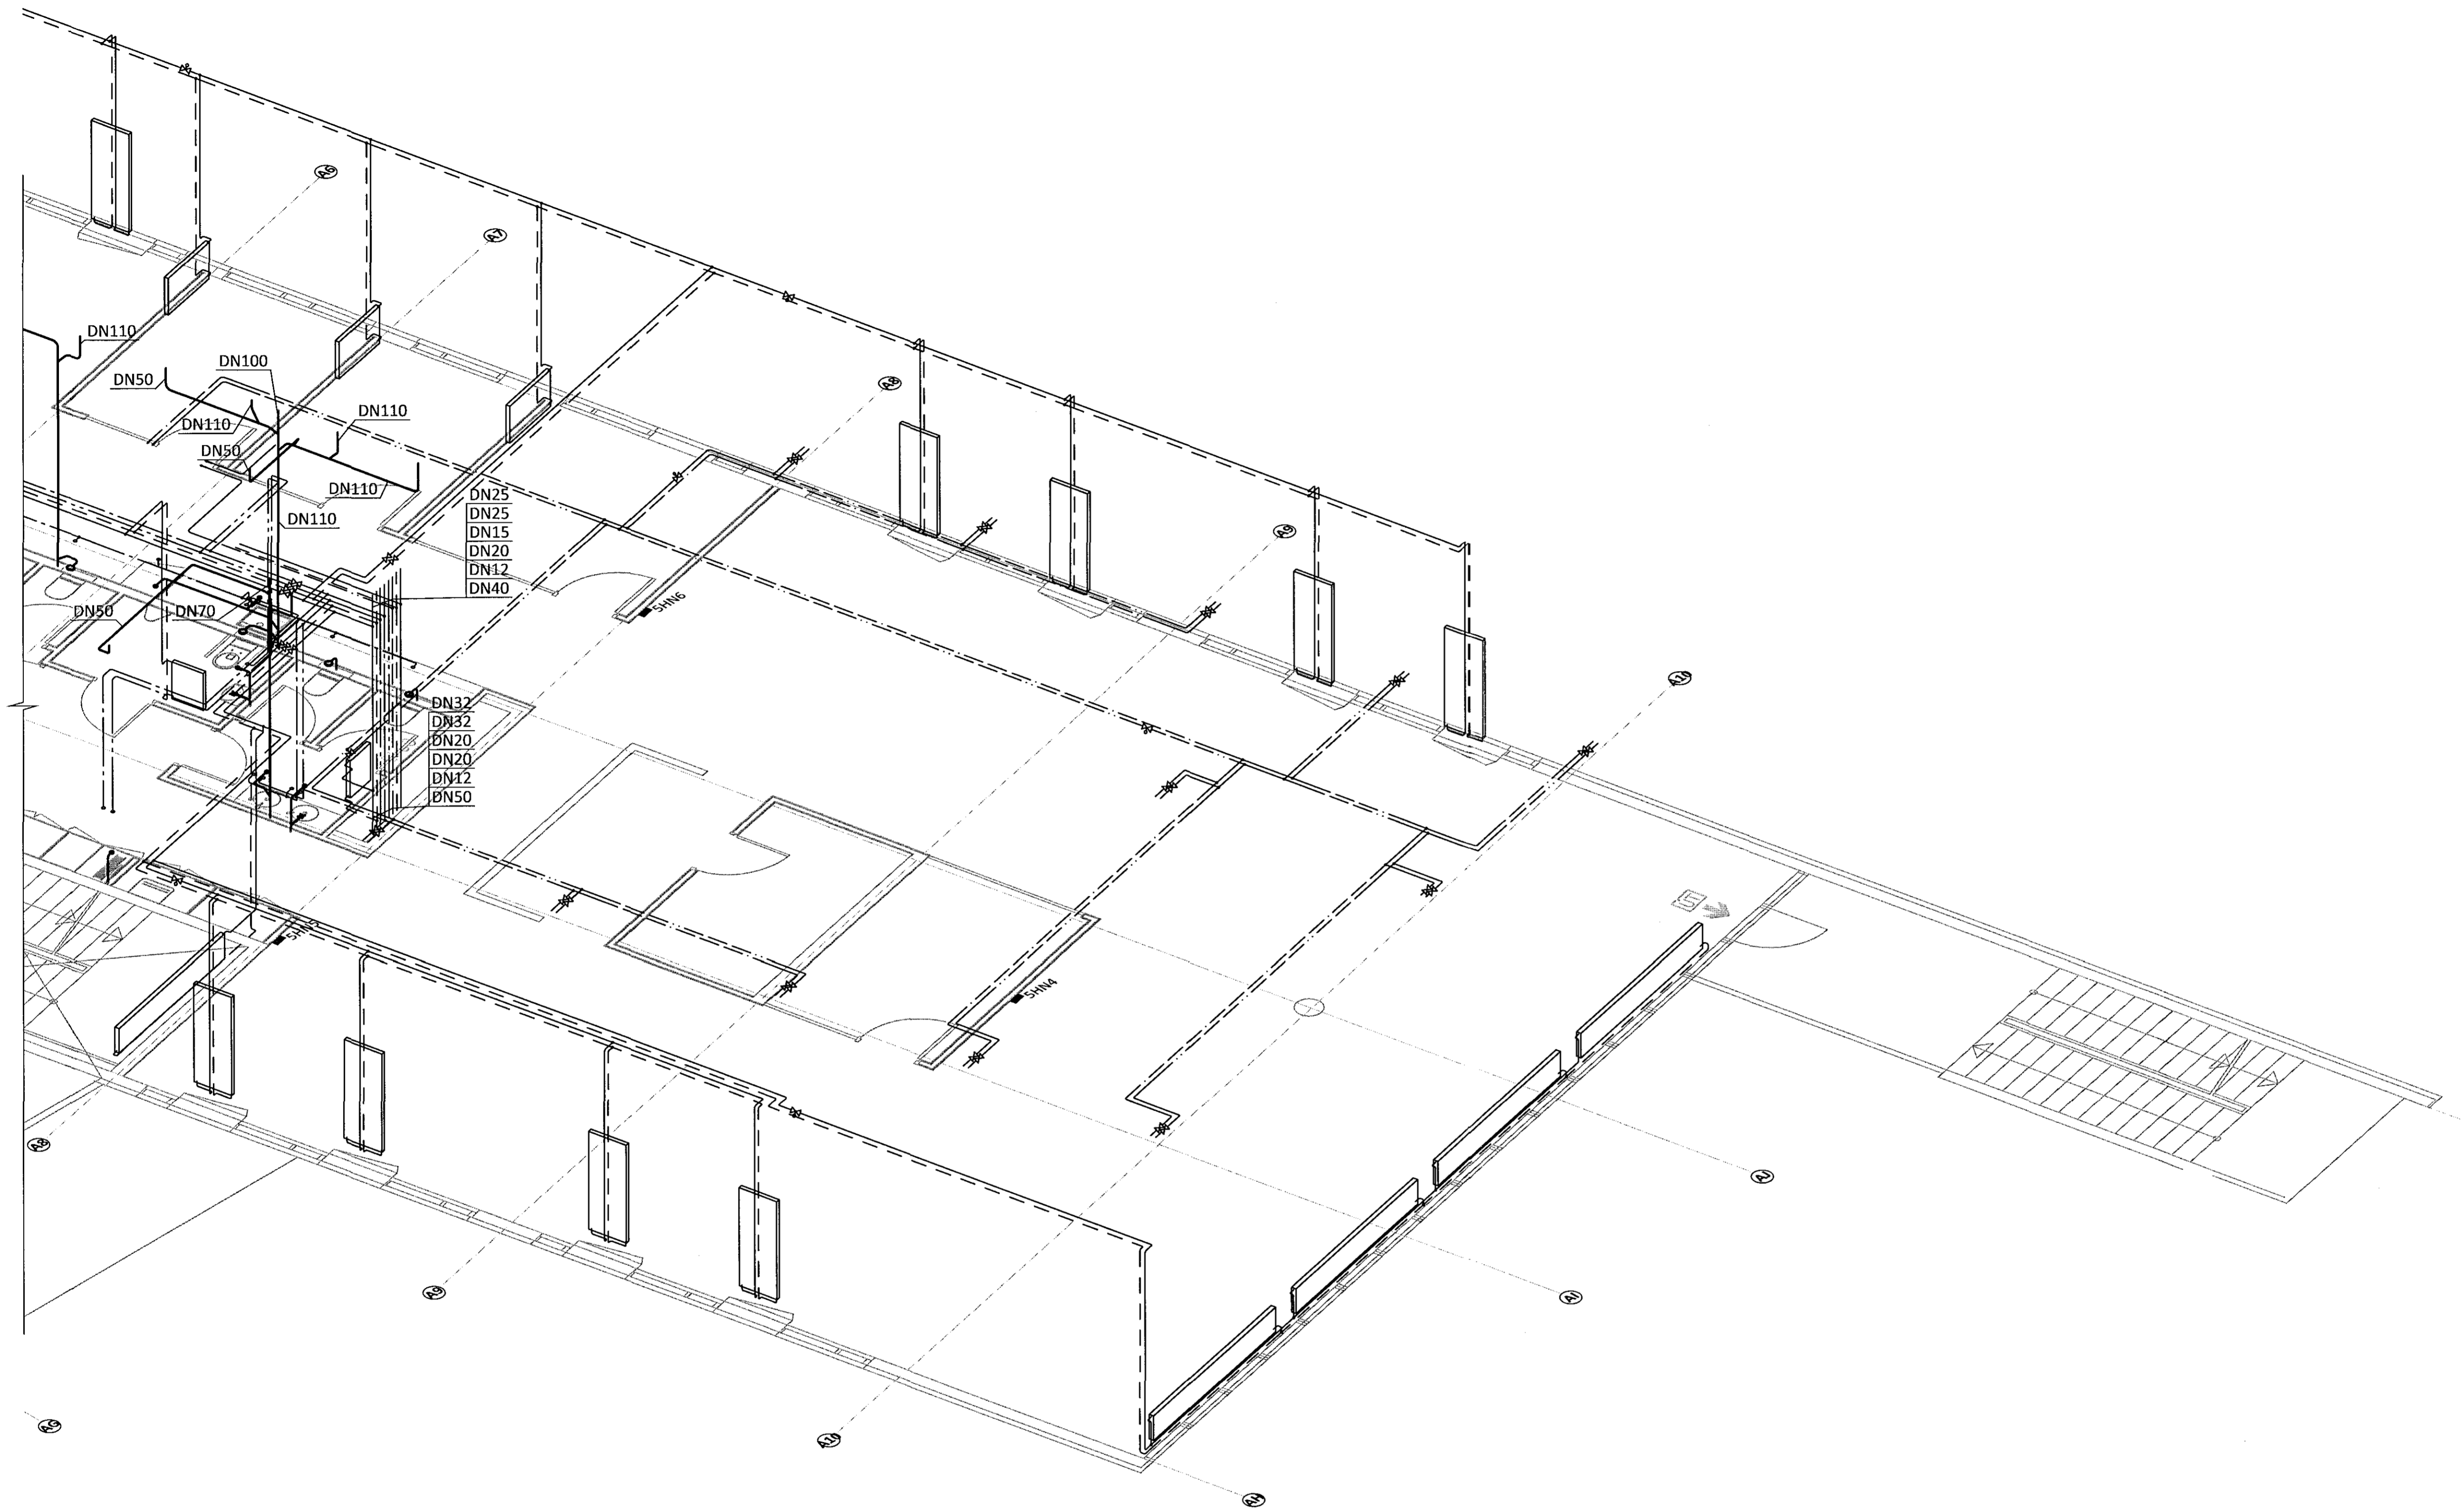

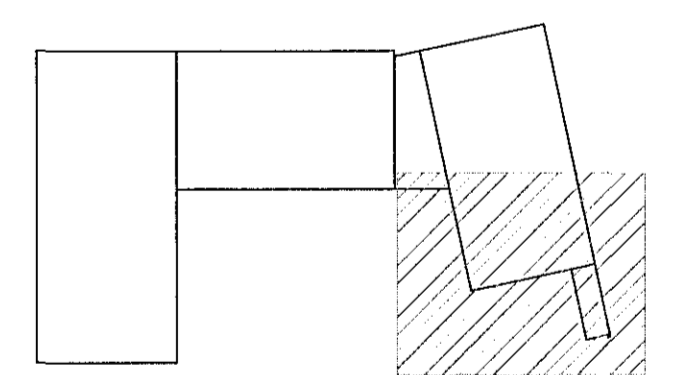ÁRITUN BYGGINGARFULLTRÓA
[Signature] KT. 04.051-3017

BR.	DAGS.	BREYTING	SAMP.



FLUGVELLIR 1		HAFNARFIRÐI	
NÝBYGGING			
HITA- OG ÞRIFAKERFI			
2. HÆÐ			
RÚMMYND			
SAMÞYKKT: <i>[Signature]</i>		KT. 121260-4689	
HÖNNUÐUR	YFIRFARID	DAGS. ÚTG.	DAGS. BREYT.
HPV	hjalpti@ferill.is	DAG	27.04.15
MKV.	1:50	VERKNR.	TEIKN. NR.
		14014	3 - 1215