
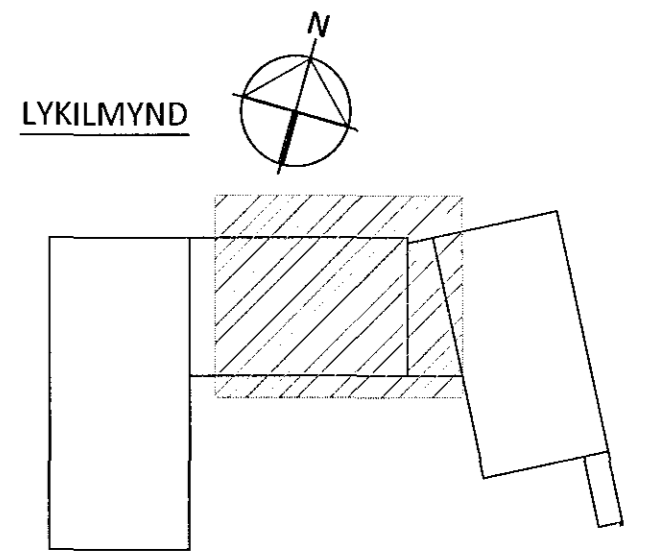


Samþykkt þann

30. júlí 2015

Byggingafróðgættur í Hafnarfirði  
F.h. Höfður S. Gunnlaugsson

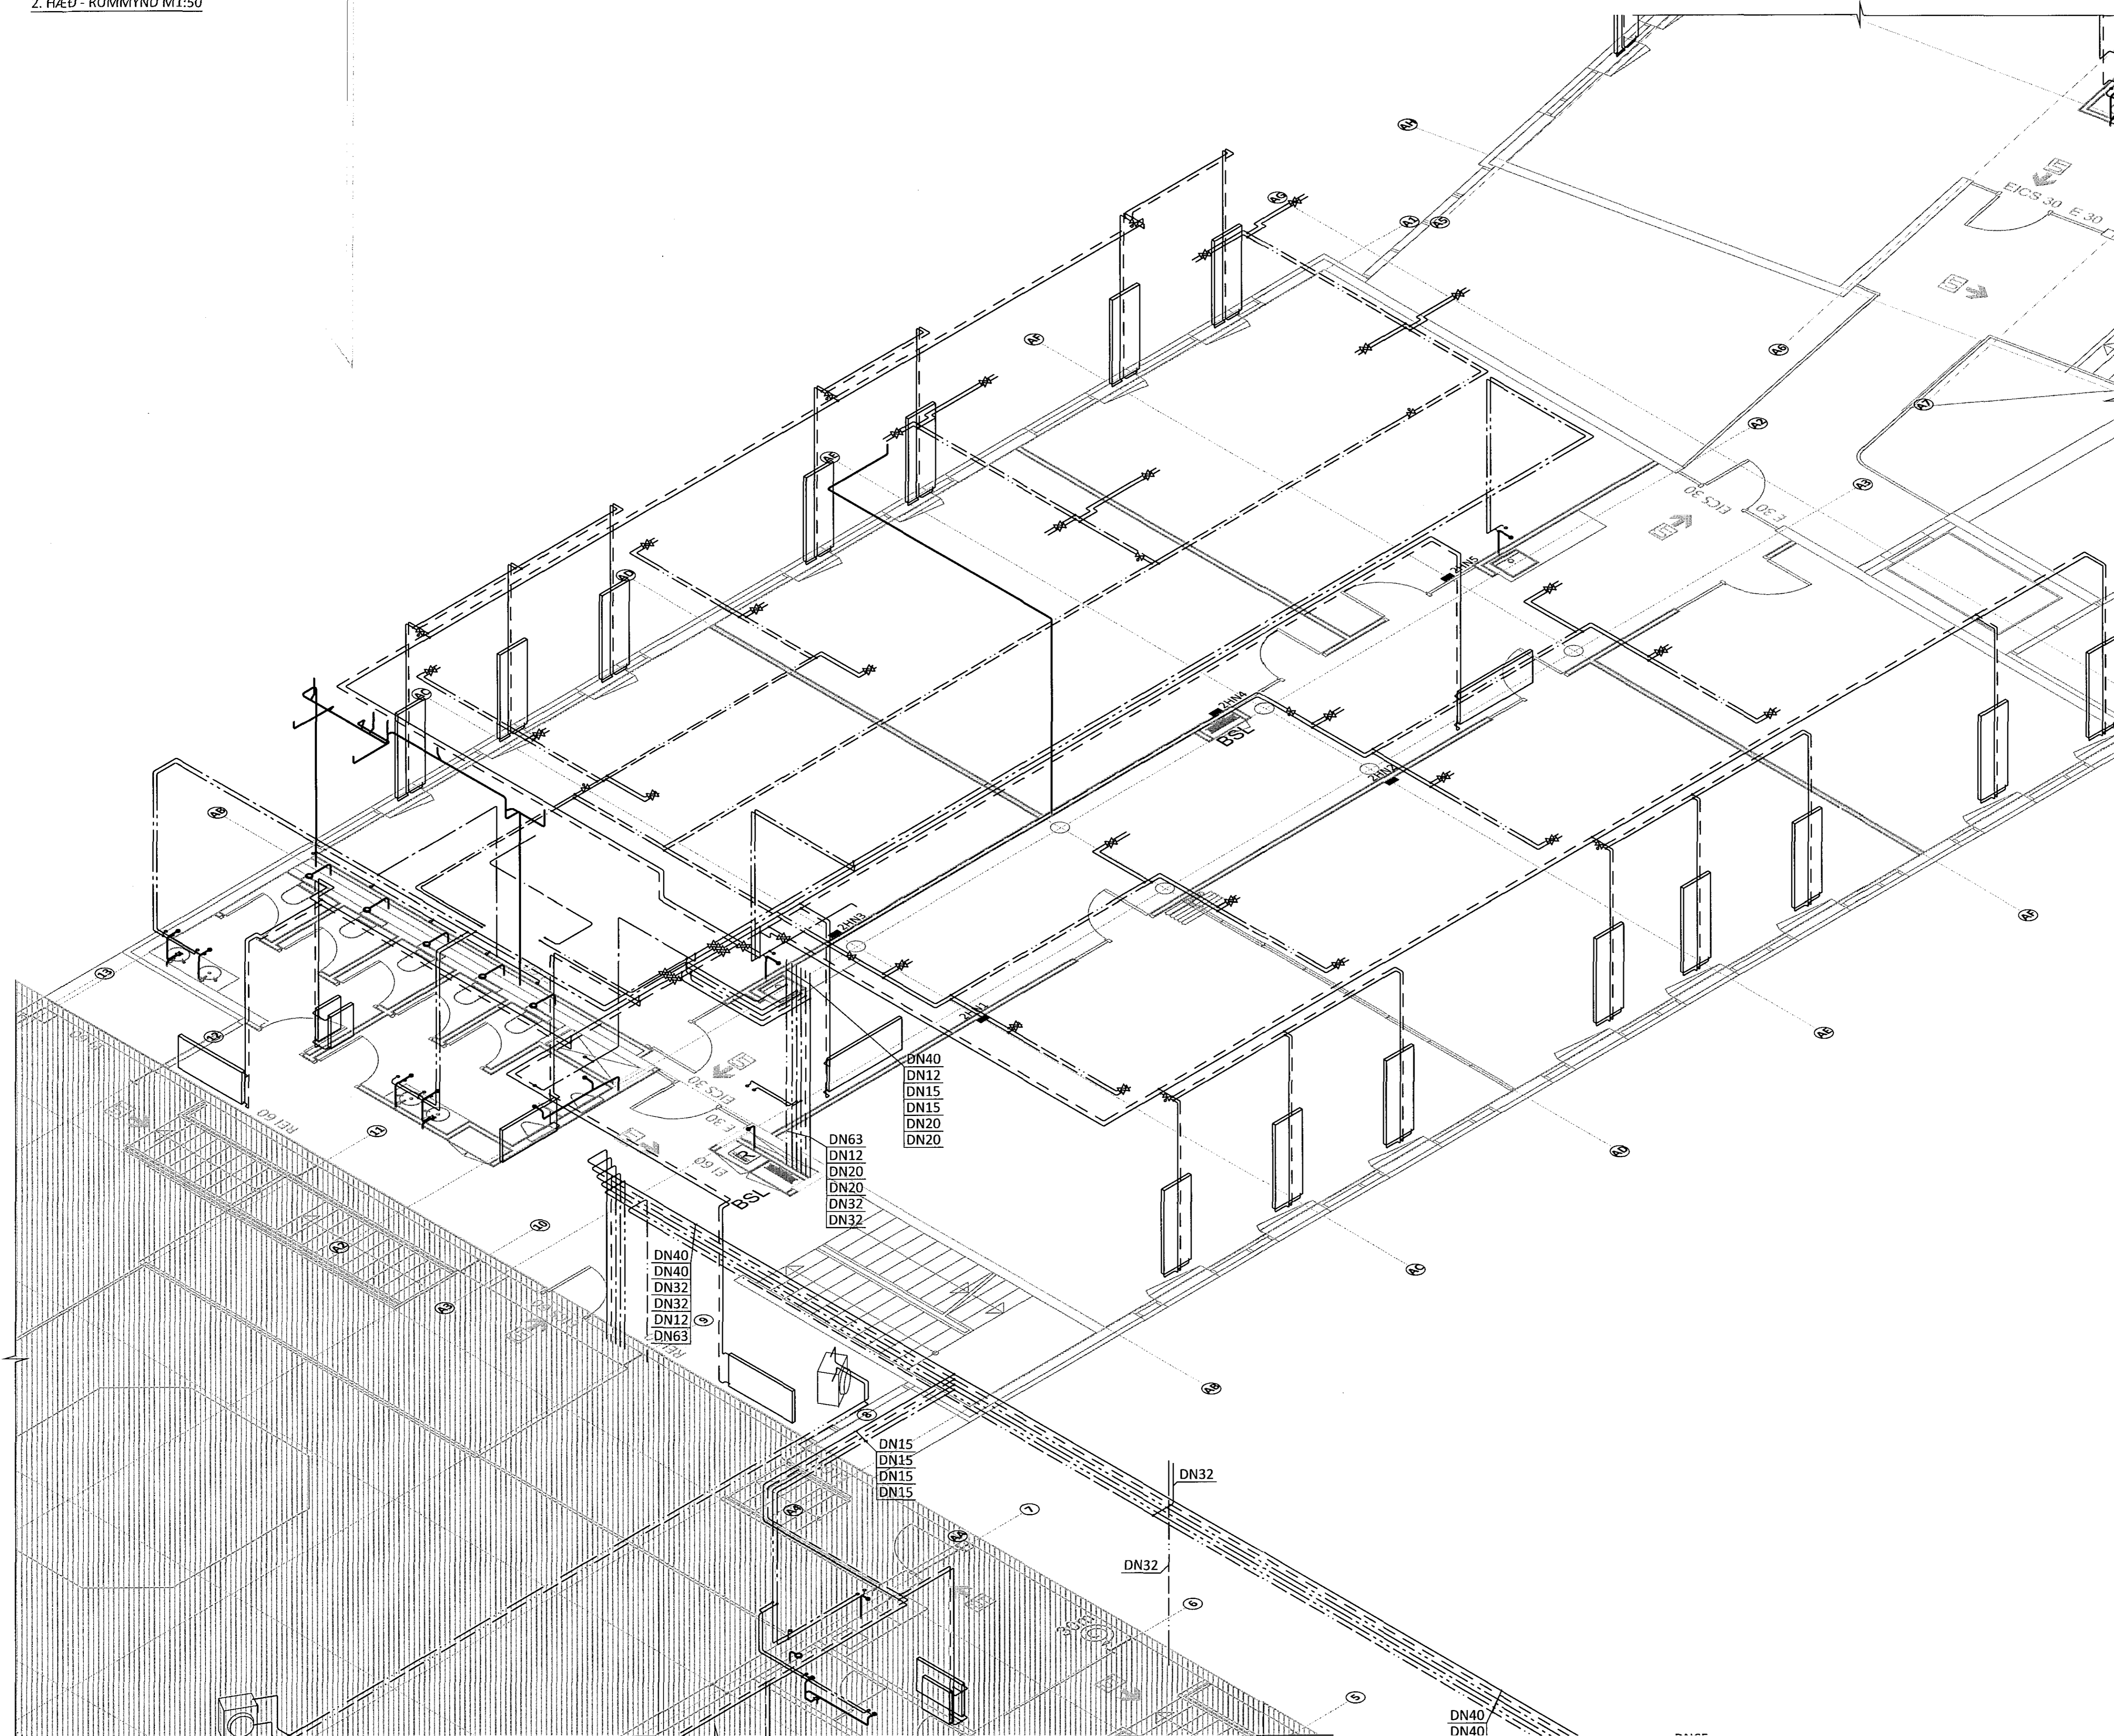

ÁRITUN ÁSAMHONUDAR KT. 21.07.15

BR.	DAGS.	BREYTING	SAMP.



**FLUGVELLIR 1** HAFNARFIRÐI  
NÝBYGGING  
HITA- OG ÞRIFAKERFI  
2. HÆÐ  
RÚMMYND

SAMPYKKT:		KT. 121260-4689	
HÖNNUÐUR HBV hjalti@ferill.is	YFIRFÁRÍÐ DAG	DAGS. ÚTÍG. 27.04.15	DAGS. BREYTT.
MKV. 1:50	VERKNR. 14014	TEKNI. NR. 3-1213	BREYTT.