
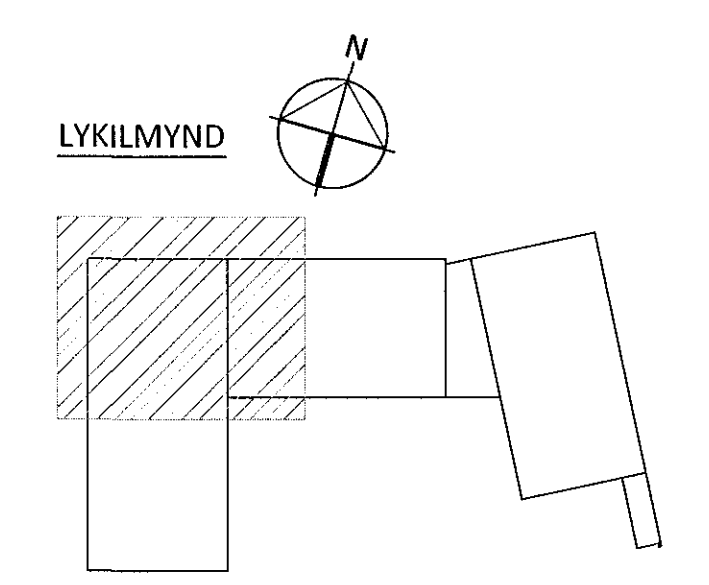


Samþykkt þann
30. júlí 2015
Byggingarfulltrúin í Hafnarfirði
Félagsráðgjafi S. Gunnlaugsson

2. HÆÐ - RÚMMYND M1:50

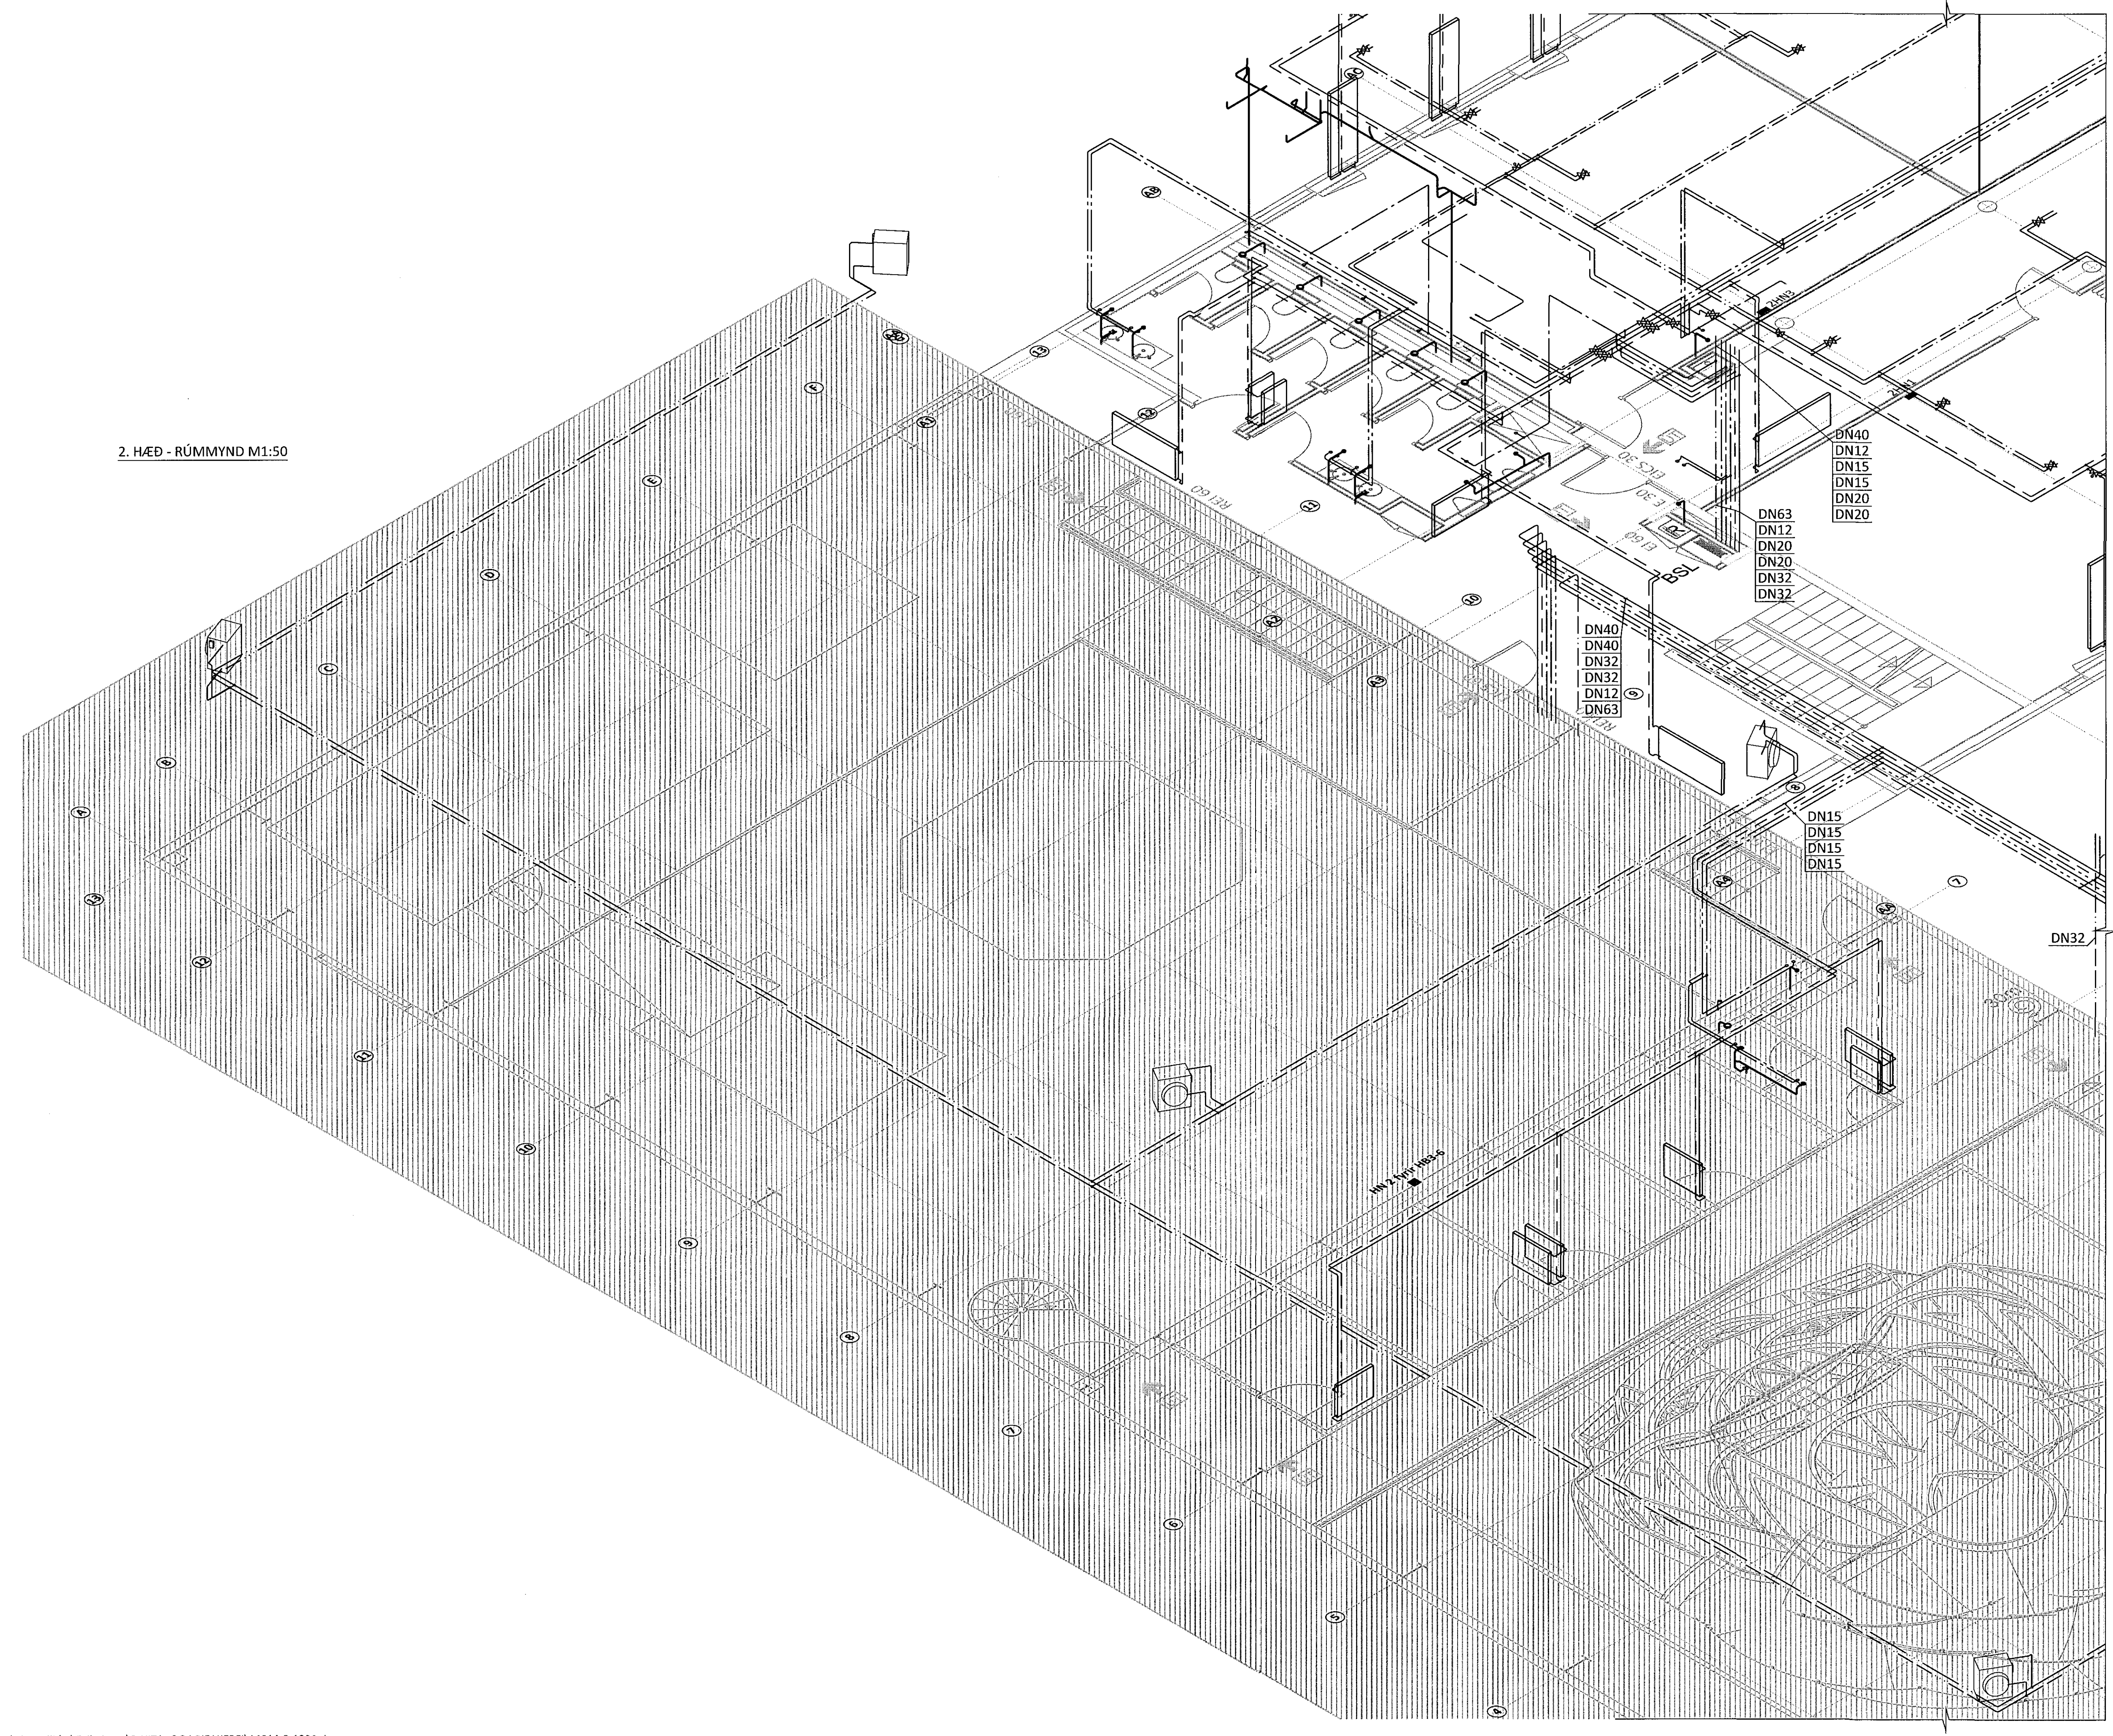

ÁRITUN BYGGINGARFULLTRÚA
EFTA KT. 01/251-2015

BR.	DAGS.	BREYTING	SAMP.
A. 27.04.15 HÖNNUN FYRIR STEYPA BYGGINGU			



FLUGVELLIR 1 HAFNARFIRÐI
NÝBYGGING
HITA- OG ÞRIFAKERFI
2. HÆÐ
RÚMMYND

SAMPYKKT: <i>[Signature]</i> KT. 121260-4689			
HÖNNUÐUR HPV hjalti@ferill.is	YFIRFARIÐ ÞAG	DAGS. UTG. 08.08.14	DAGS. BREYT. 27.04.15
MKV. 1:50	VERKNR. 14014	TEKN. NR. 3 - 1211	BREYT. A