


Samþykkt þann

30. júlí 2015


Byggingarfulltrúinn í Hafnarfirði
Eh. Hörfur S. Gunnlaugsson




2. HÆÐ - YFIRLITSMYND - RÚMMYND M1:120

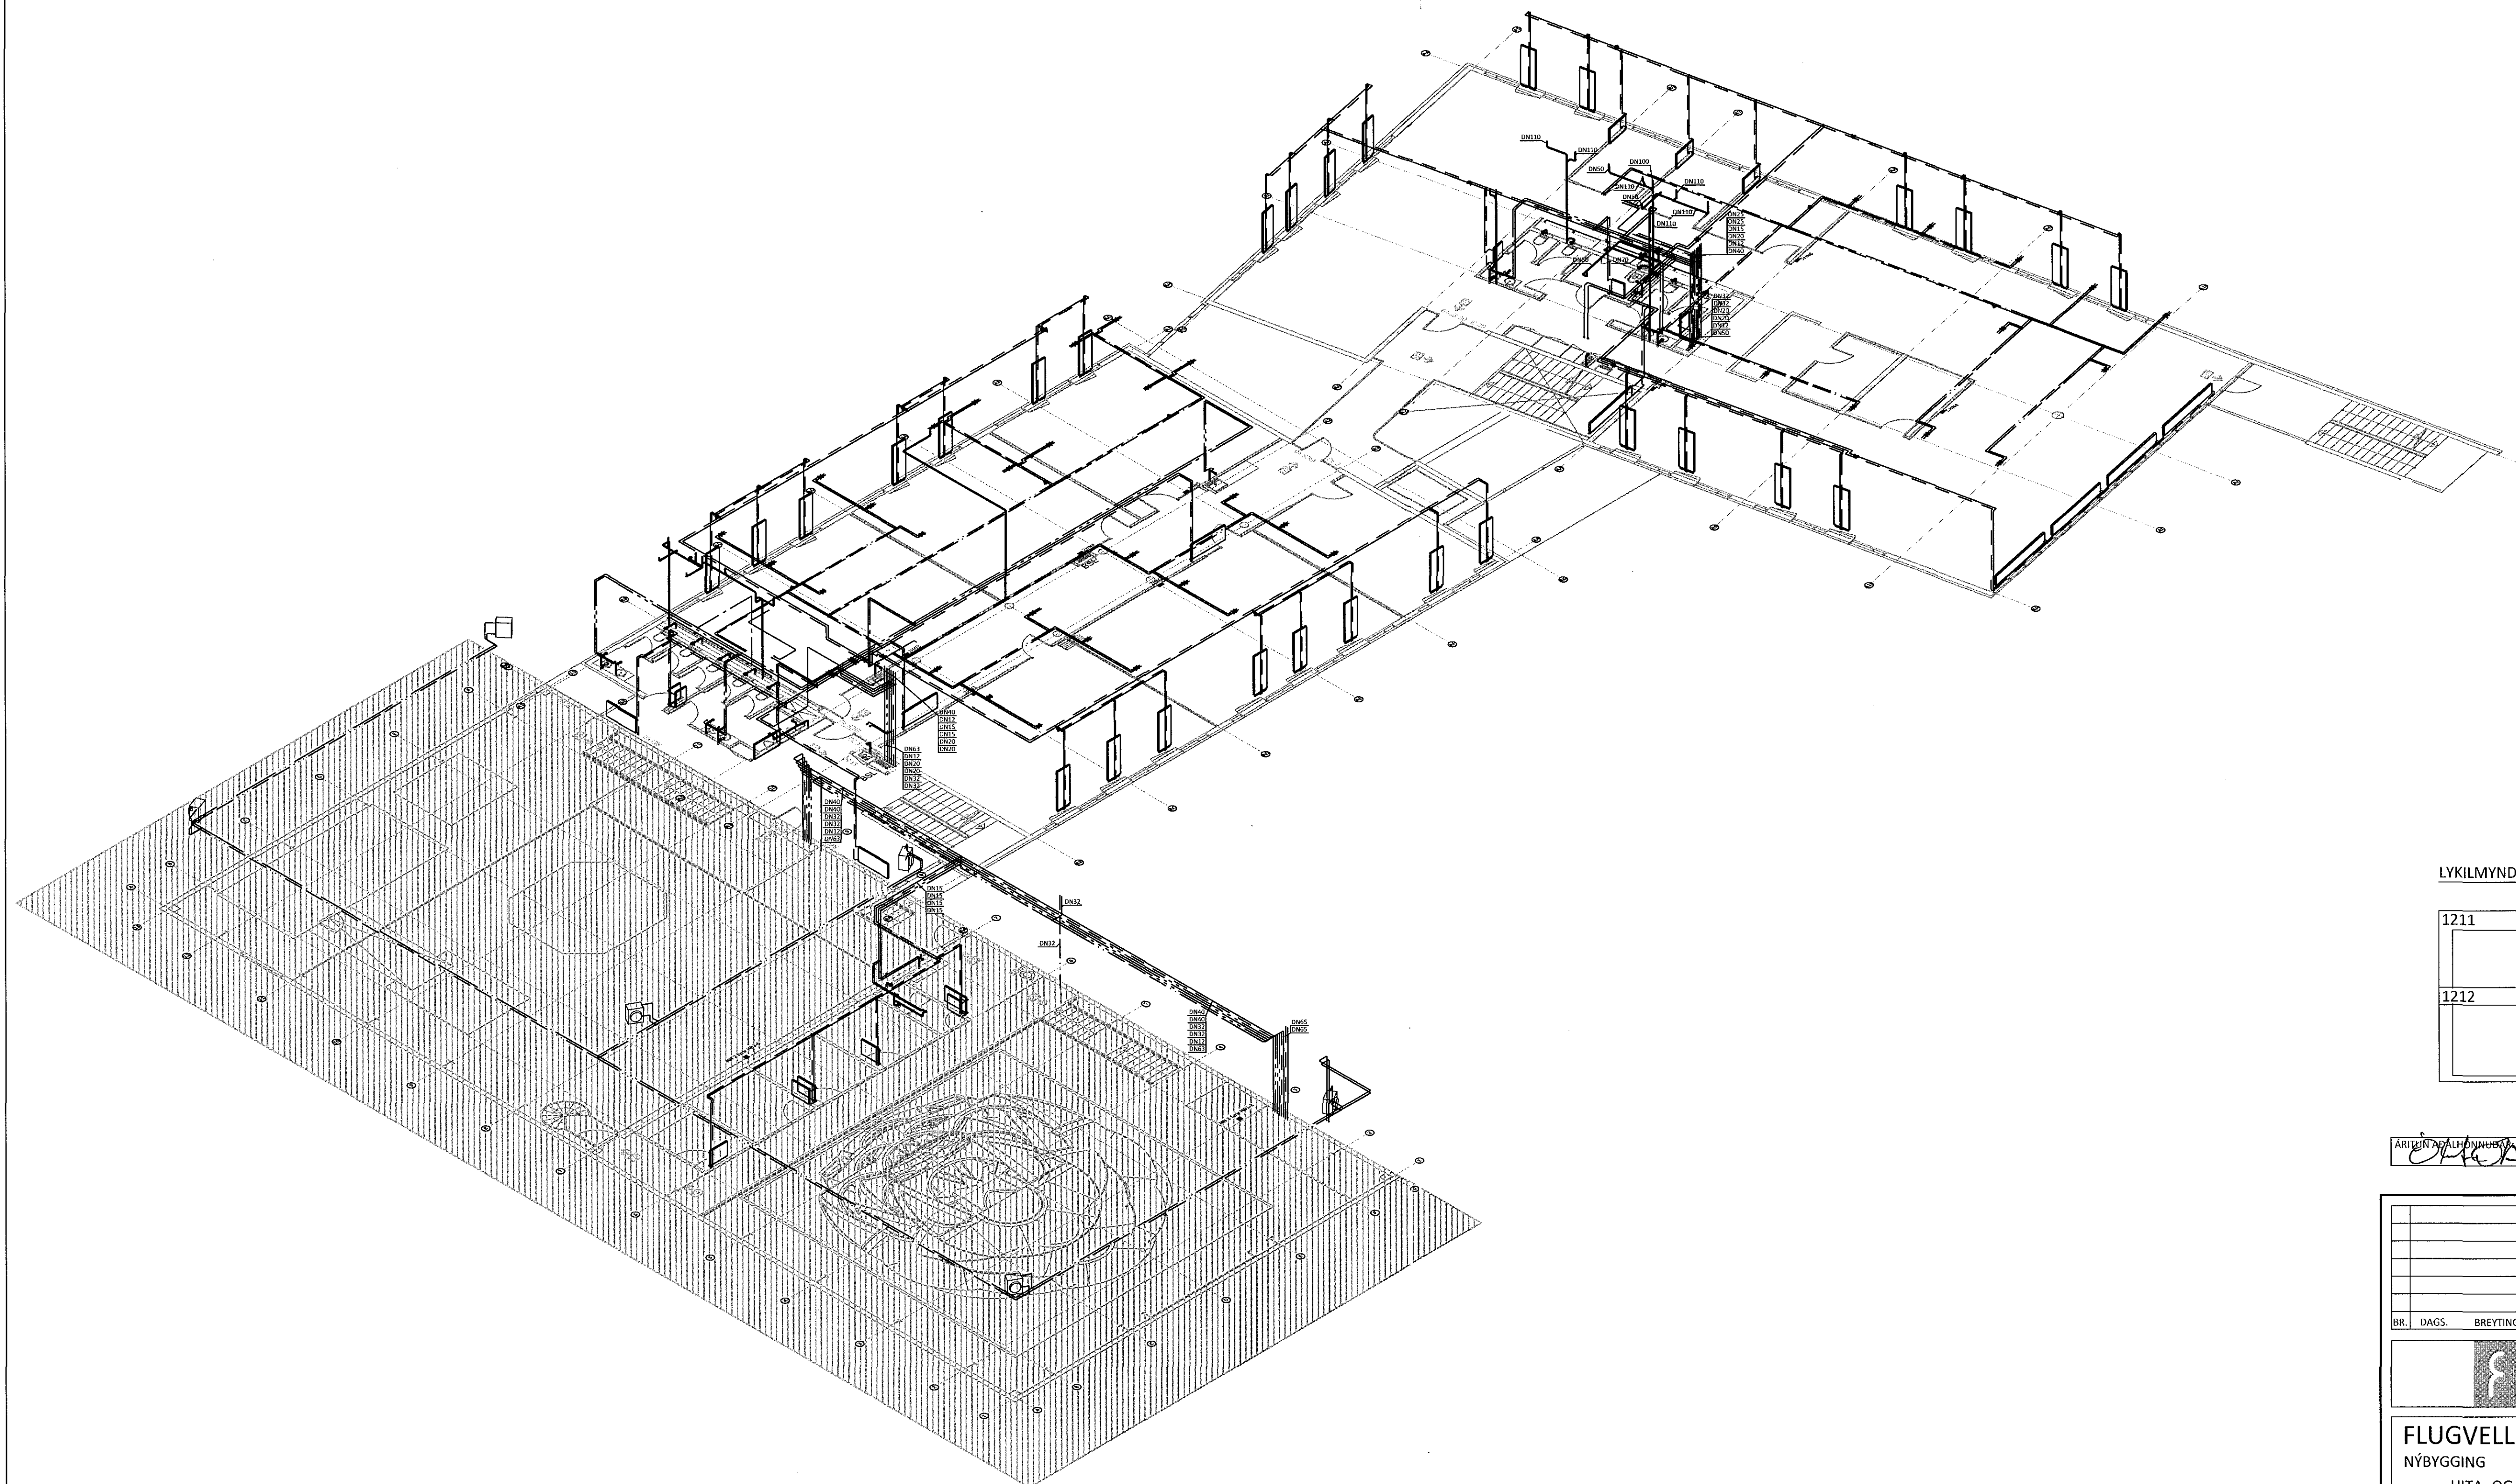

LYKILMYND

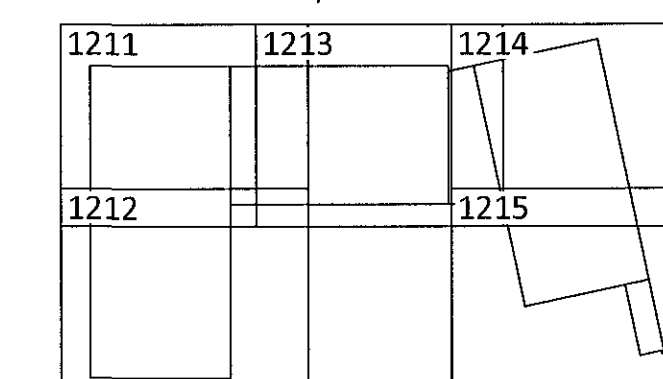


ÁRITUN BYGGINGARFULLTRÚA  KT. 121260-4689

BR.	DAGS.	BREYTING	SAMB.



FLUGVELLIR 1 HAFNARFIRÐI
NÝBYGGING
HITA- OG ÞRIFAKERFI
2. HÆÐ
YFIRLITSMYND - RÚMMYND

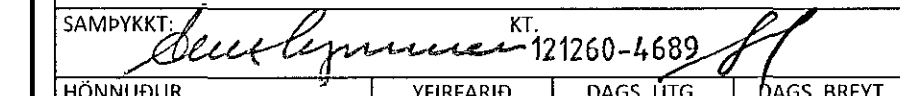SAMPYKKT.  KT. 121260-4689			
HÖNNUÐUR	YFIRFARID	DAGS. ÚTG.	DAGS. BREYT.
HPV hjalti@ferill.is	ÞAG	27.04.15	
MKV.	VERKNR.	TEIKN. NR.	BREYT.
1:120	14014	3 - 1210	