
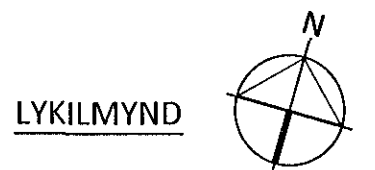



Samþykkt þann

30. júlí 2015

Byggingarfulltrúin Hafnarfirði
Ela Hólfur S. Gunnlaugsson

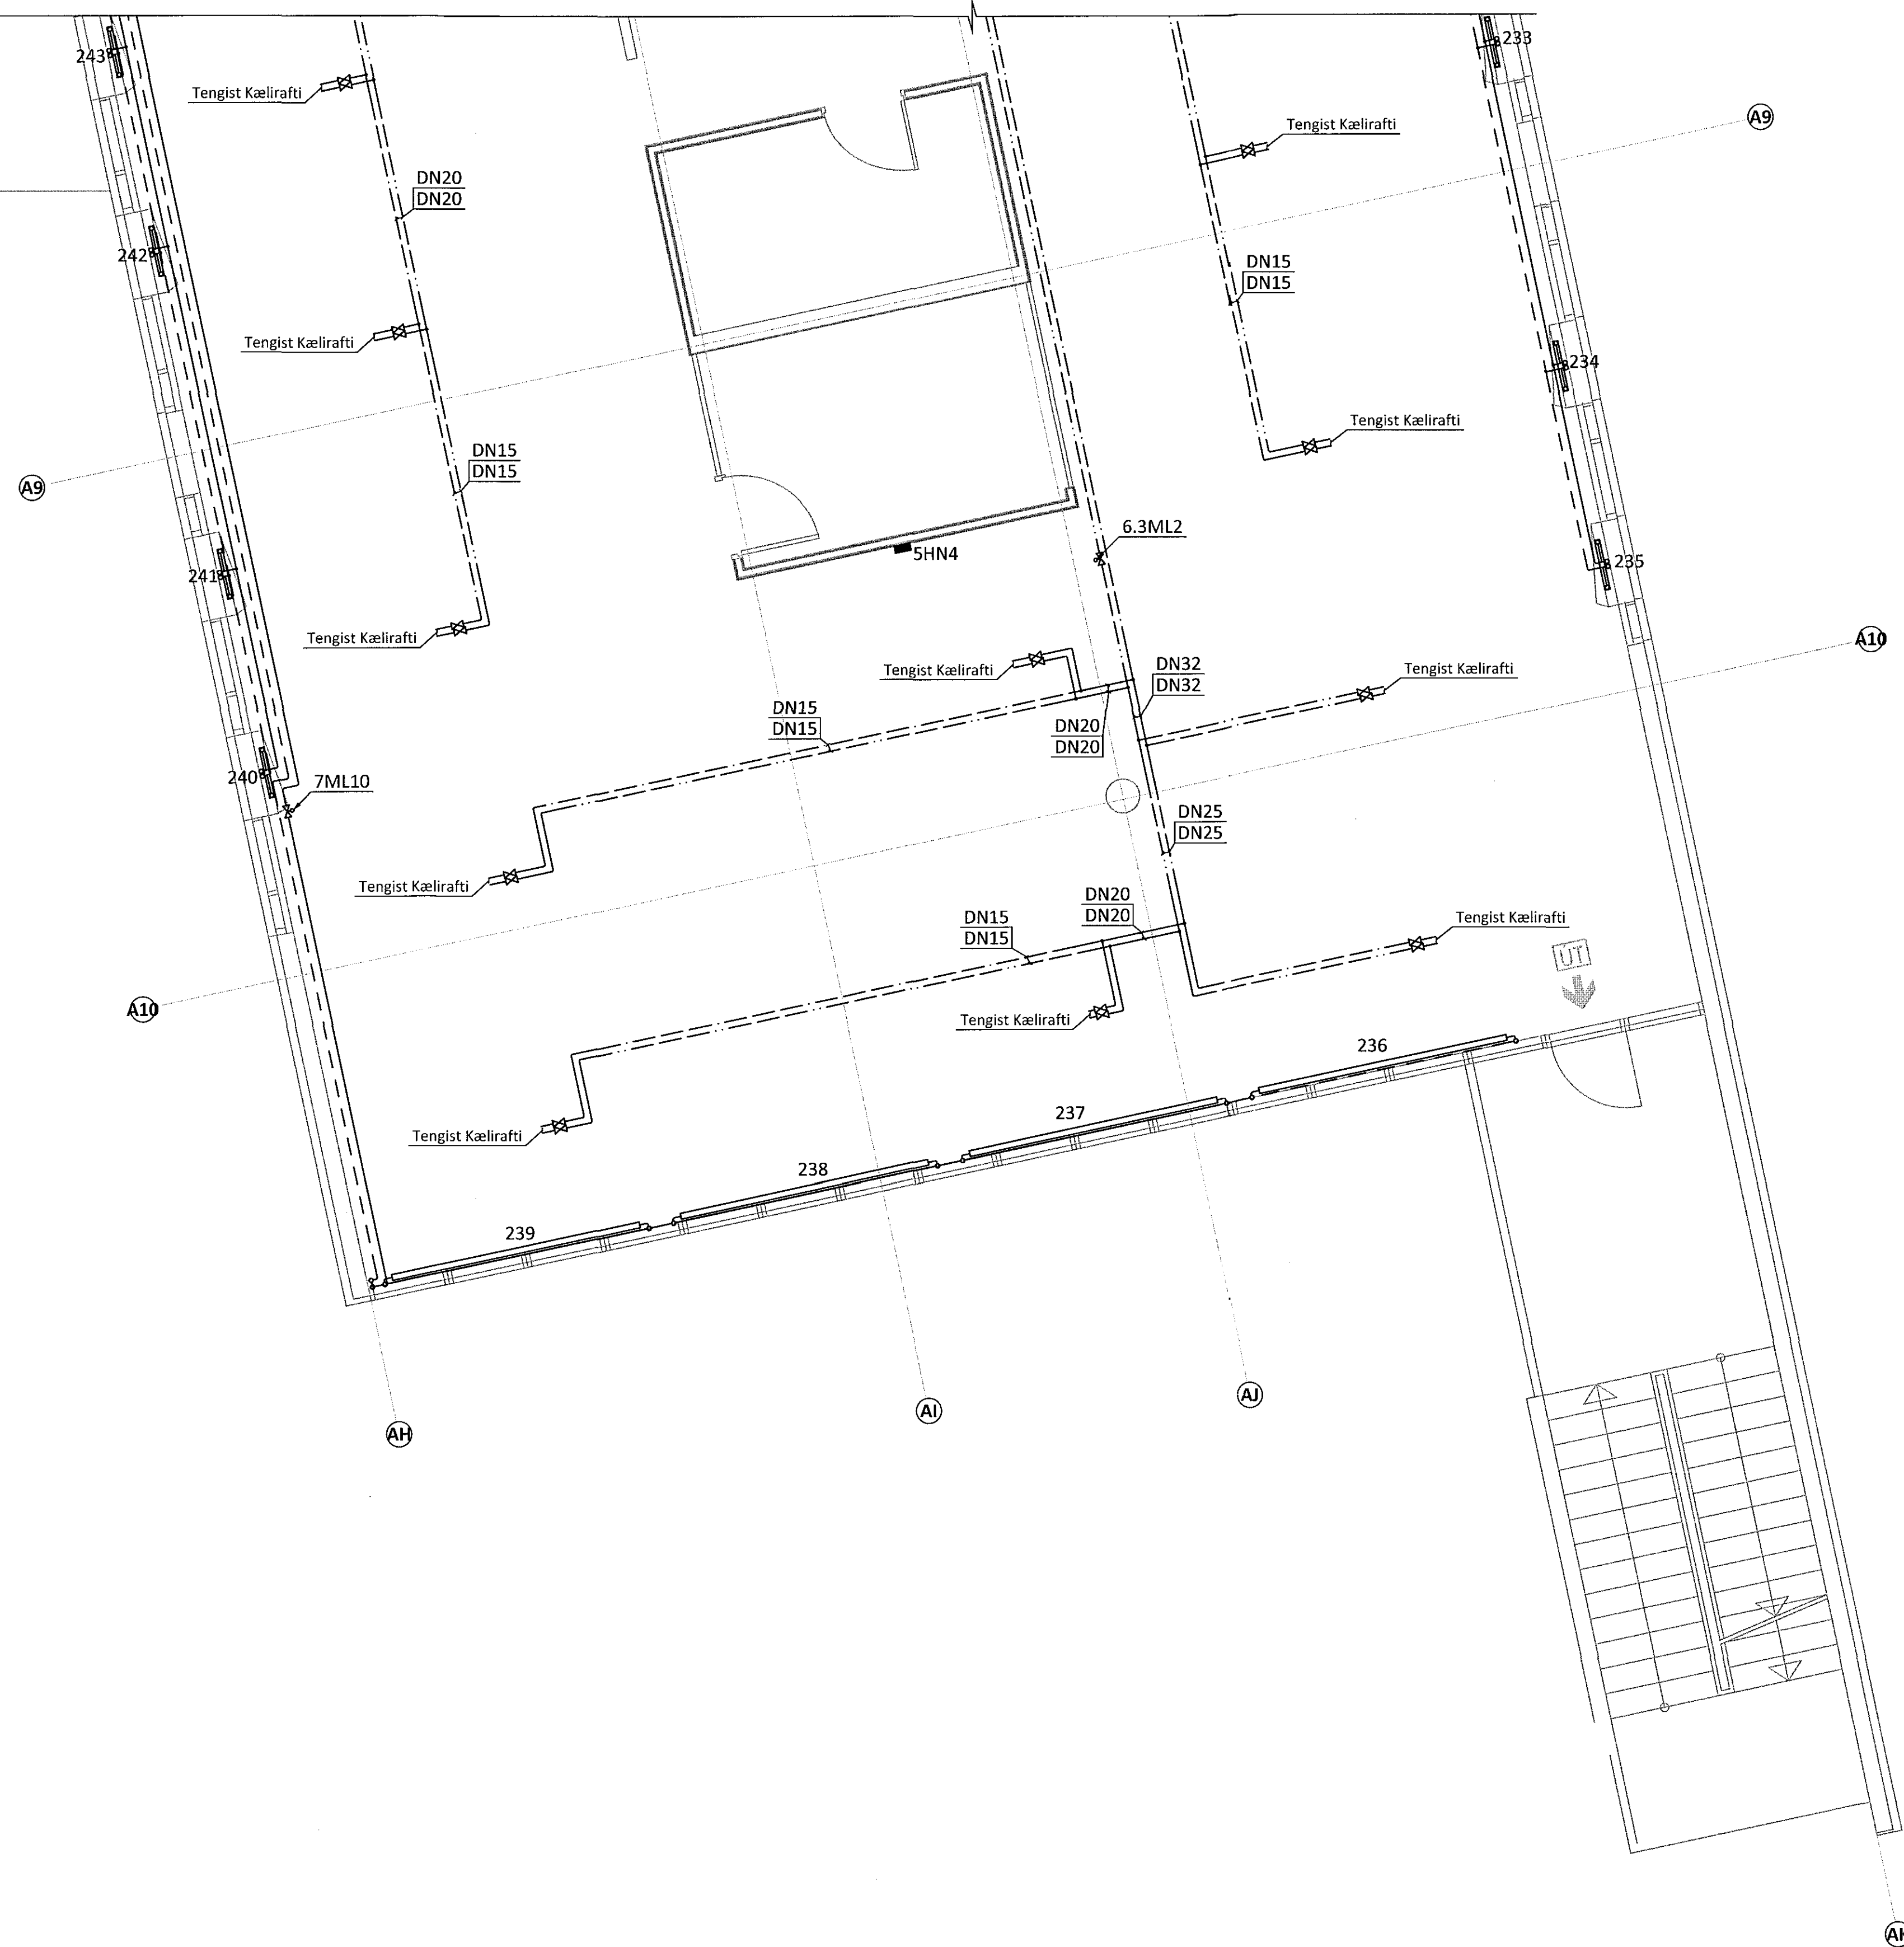

LYKILMYND

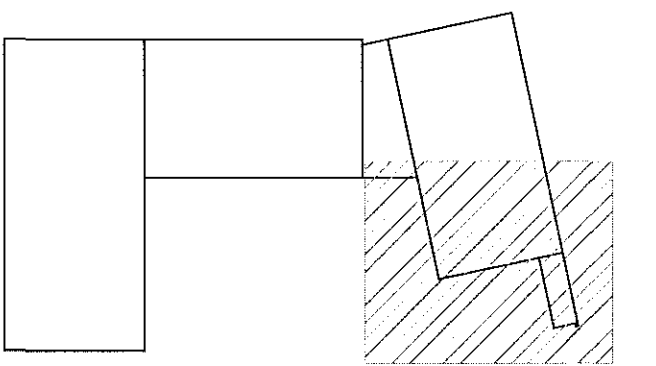

ÁRITUN ADALHÖNDINGAR *[Signature]* KT 2151-2019

BR.	DAGS.	BREYTING	SAMP.



FLUGVELLIR 1 HAFNARFIRÐI
NÝBYGGING
HITA- OG ÞRIFAKERFI
2. HÆÐ
GRUNNMYND

SAMPYKKT <i>[Signature]</i> KT 21260-4.689			
HÖNNUÐUR	YFIRFARND	DAGS. ÚTG.	DAGS. BREYT.
HPV	hjahti@ferill.is	DAG	27.04.15
MKV.	VERKNR.	TEKN. NR.	BREYT.
1:50	14014	3 - 1205	