


Sampylkkt þann


30. júlí 2015

Byggingarfulltrúna (Hafnarfirði)
Fh. Höfður S. Gunnlaugsson

1. HÆÐ - RÚMMYND M1:50

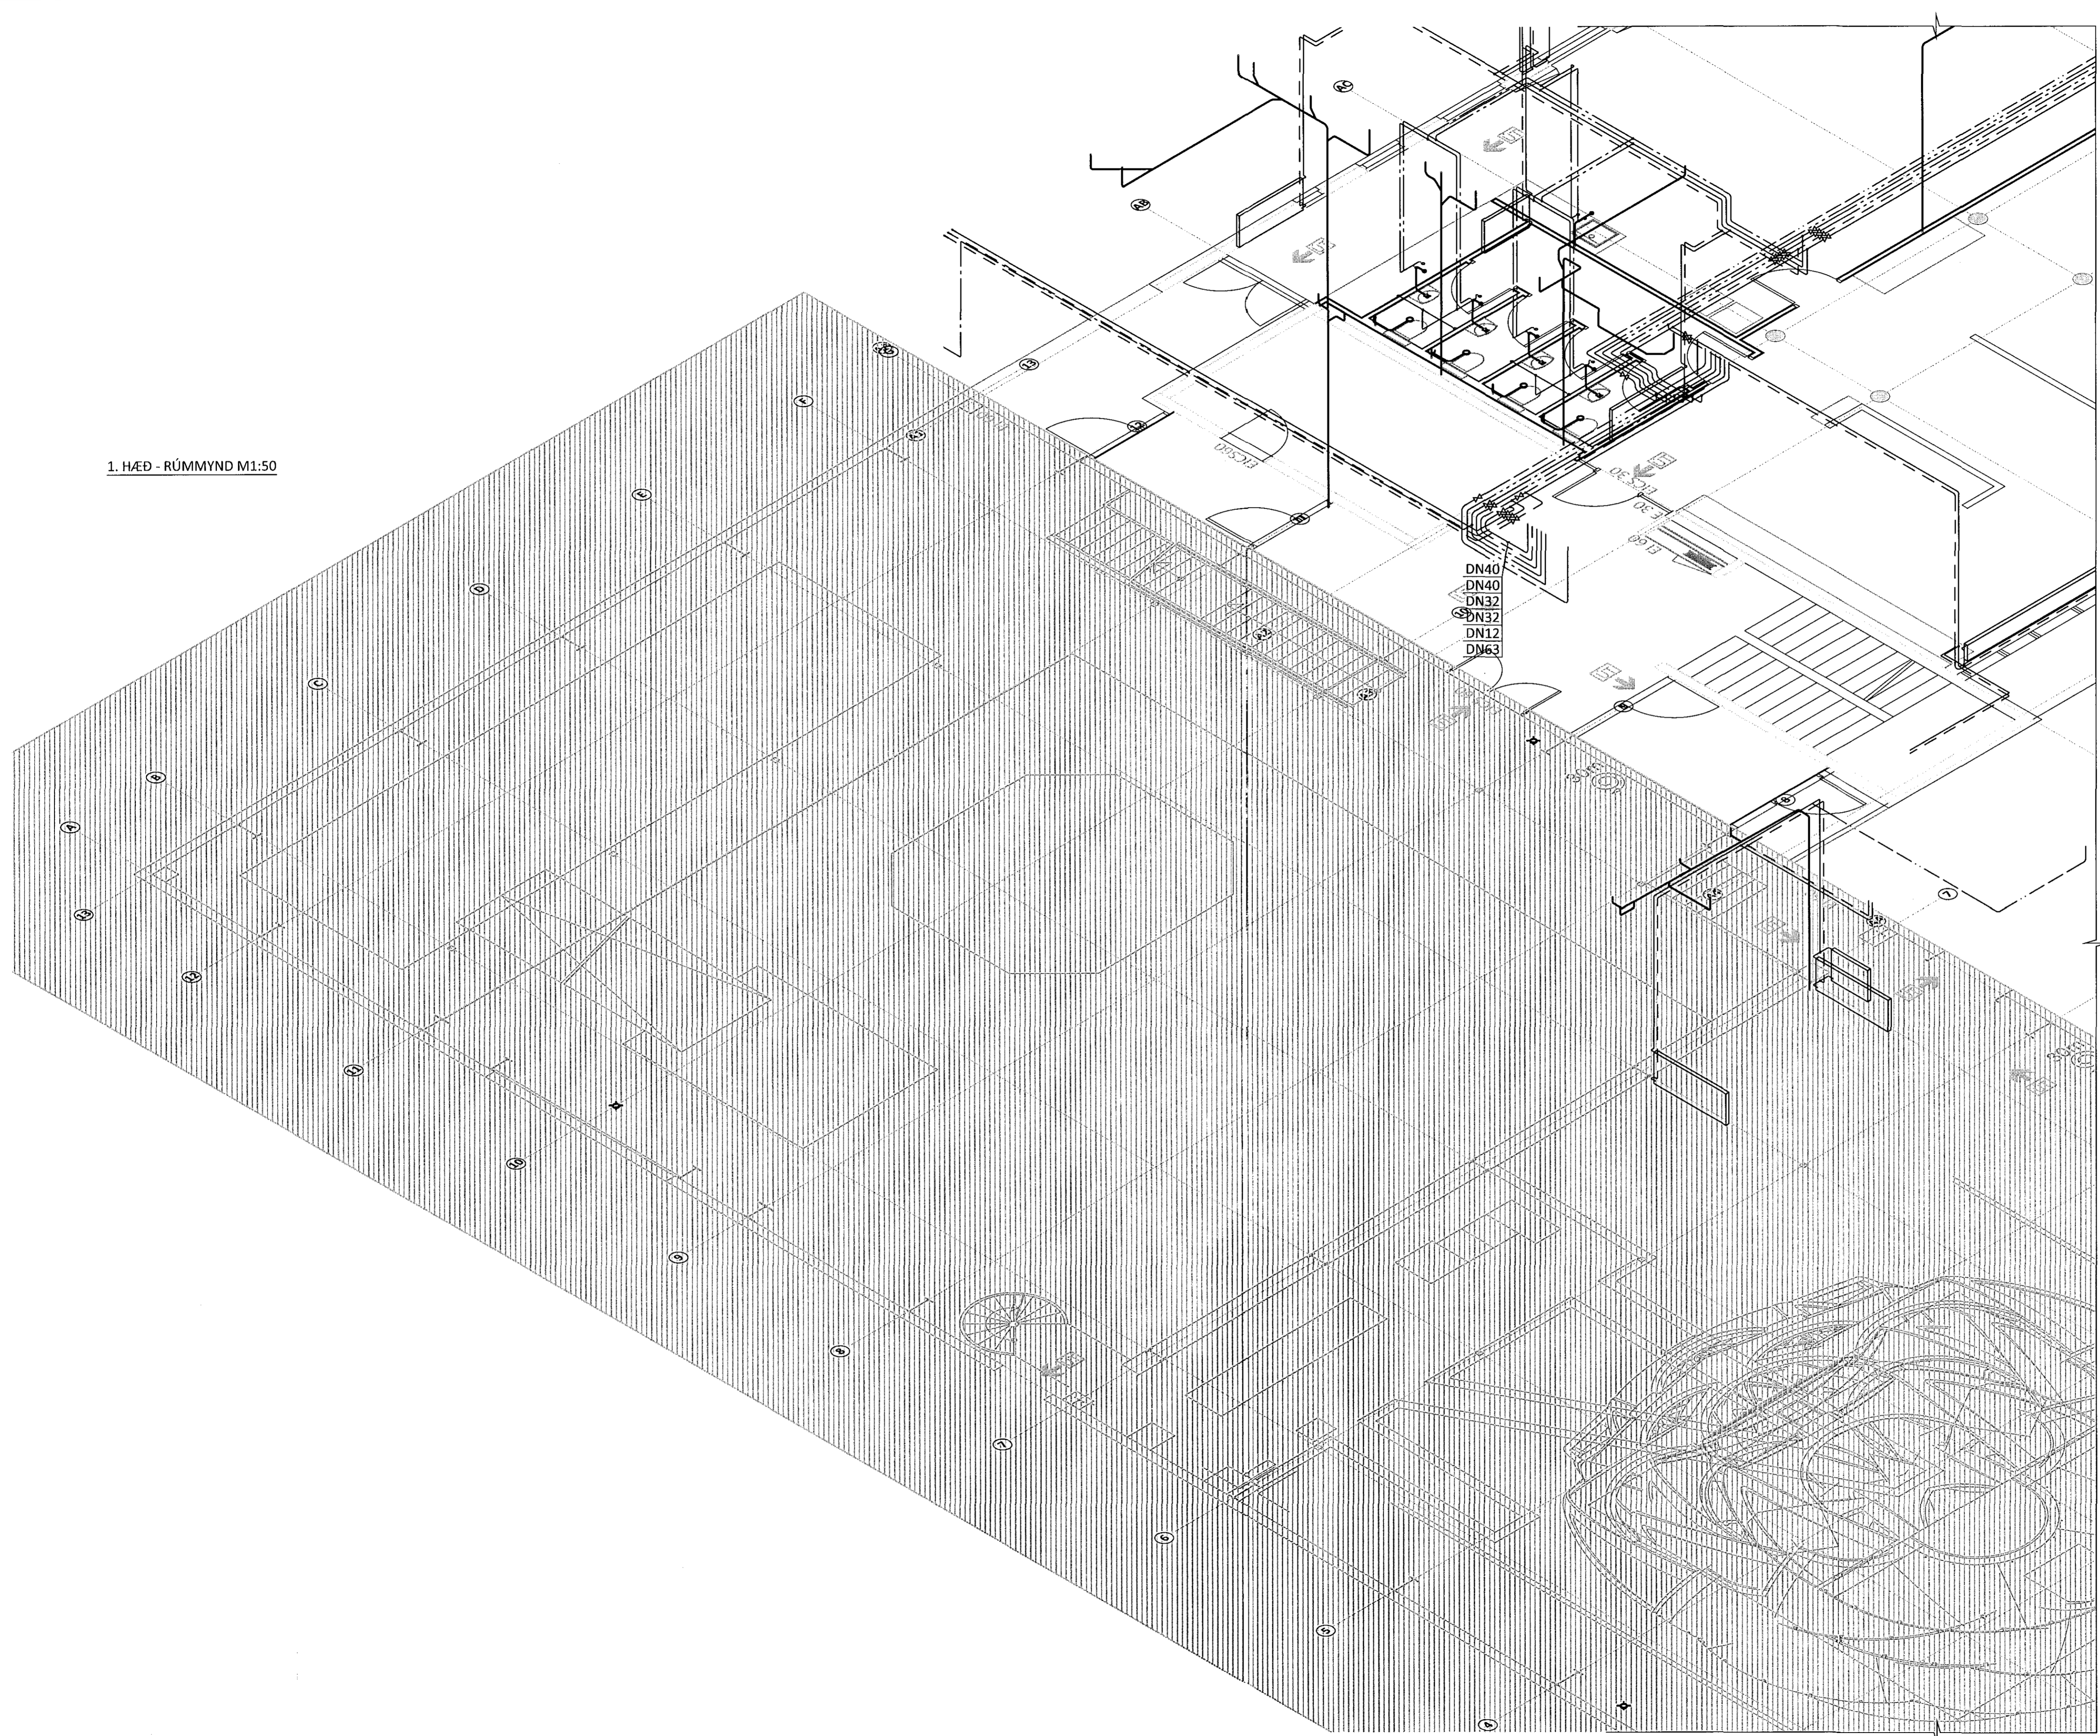

LYKILMYND

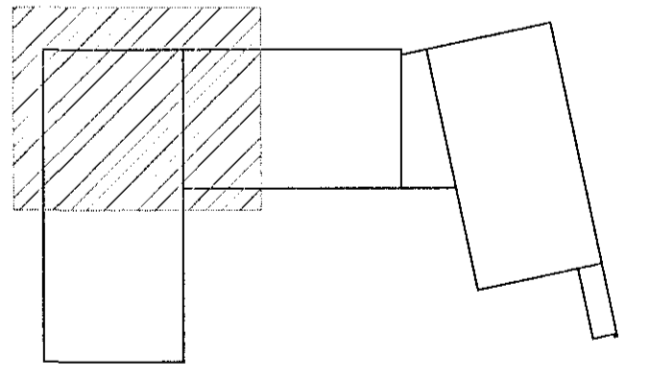

ÁRITUN AÐR. HÖNNUÐAR KT. 2015-3-15

A 27.04.15 HÖNNUN FYRIR STEYPA BYGGINGU
BR. DAGS. BREYTING SAMP.



FLUGVELLIR 1 HAFNARFIRÐI
NÝBYGGING
HITA- OG ÞRIFAKERFI
1. HÆÐ
RÚMMYND

SAMPYKKT: KT. 121260-4680			
HÖNNUÐUR	YFIRFARID	DAGS. ÚTG.	DAGS. BREYT.
HPV	hjakki@ferill.is	08.08.14	27.04.15
MKV.	VERKNR.	TEIKN. NR.	BREYT.
1:50	14014	3 - 1111	A