

Sampykkt þann


30. júlí 2015

Byggingarfulltrúinn í Hafnarfirði


F.h. Hólfur S. Guðlaugsson




1. HÆÐ - YFIRLITSMYND - RÚMMYND M1:120

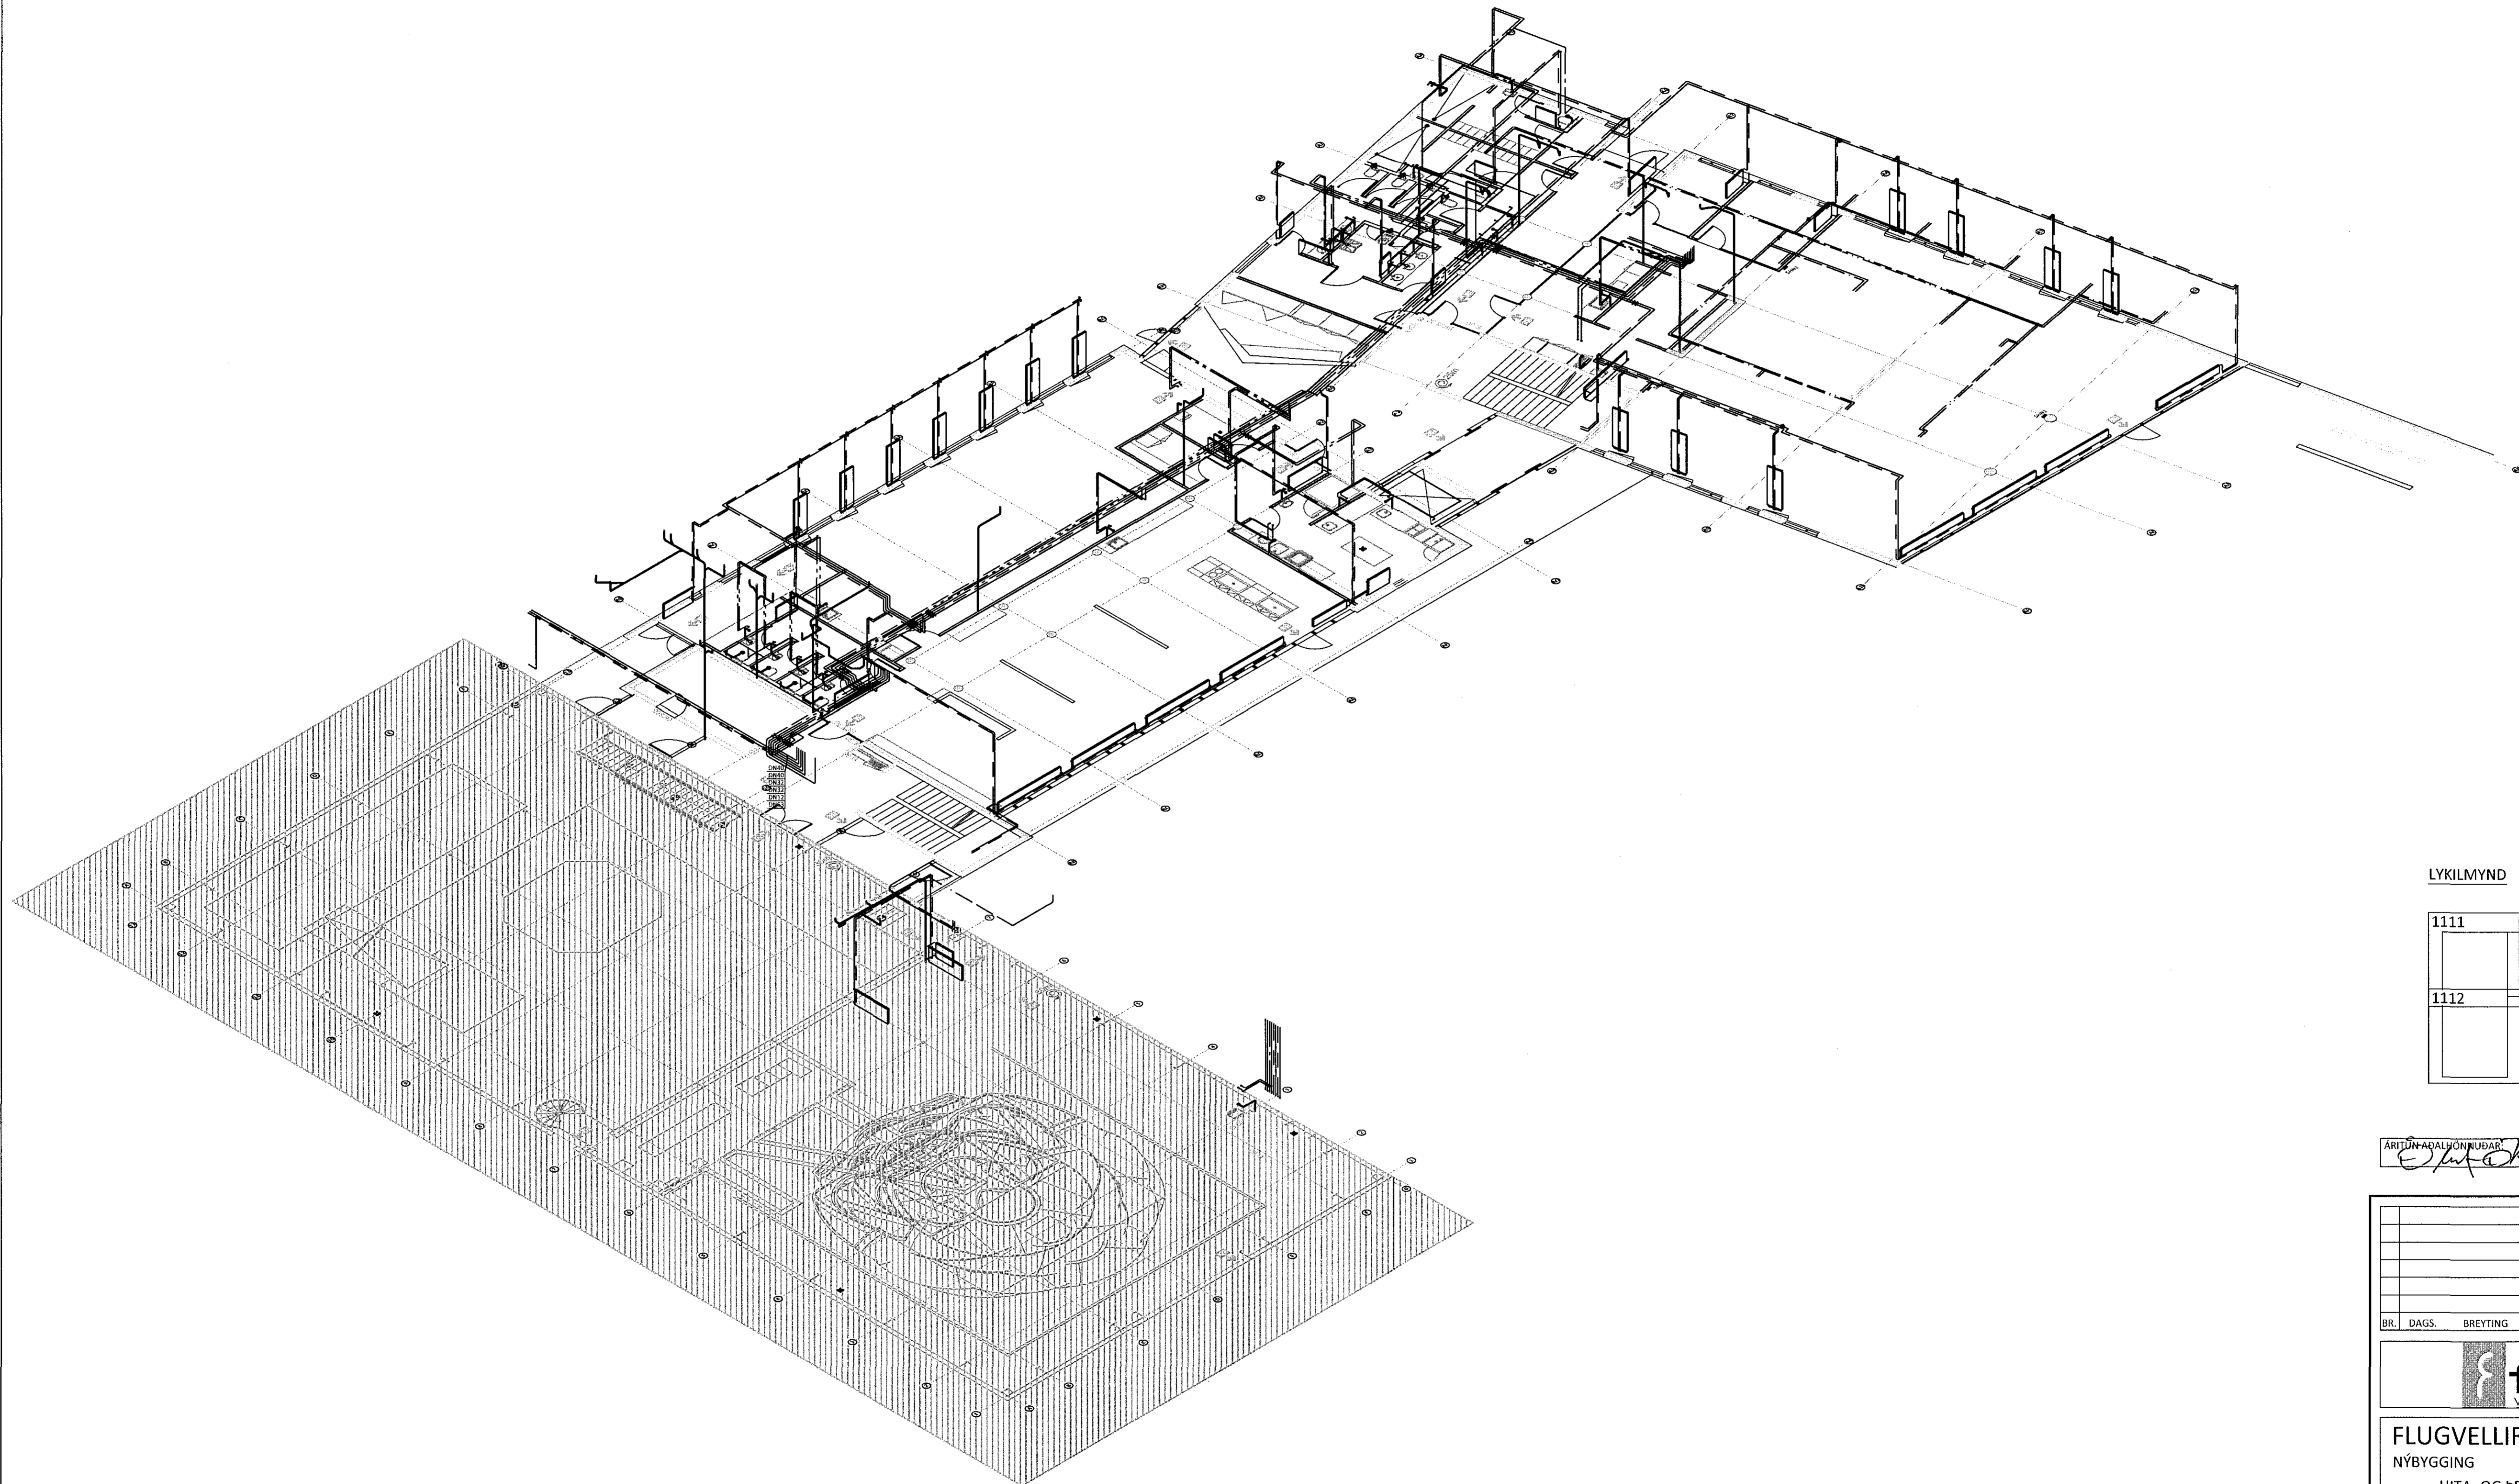

LYKILMYND

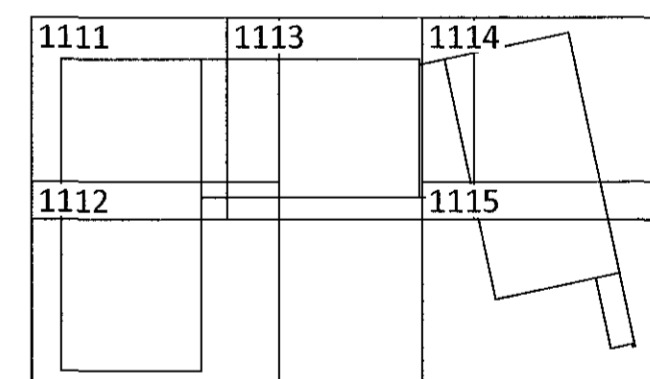

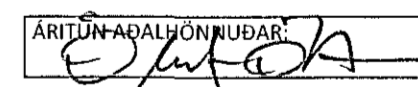ÁRITUNARÁÐGJAFAR
 KT.
 01/25/2015

BR.	DAGS.	BREYTING	SAMP.



FLUGVELLIR 1 HAFNARFIRÐI
 NÝBYGGING
 HITA- OG ÞRIFAKERFI
 1. HÆÐ
 YFIRLITSMYND - RÚMMYND

SAMPYKKT:	 KT. 121260-4689		
HÖNNUÐUR	YFIRFARID	DAGS. ÚTG.	DAGS. BREYT.
HPV hjalti@ferill.is	DAG	27.04.15	
MKV.	VERKNR.	TEIKN. NR.	BREYT.
1:120	14014	3 - 1110	