

1. HÆÐ - GRUNNMYND M1:50


ARITUN BYGGINGARFULLTRÚA

Samþykkt þánn

30. júlí 2015

Byggingsfulltrúna í Hafnarfirði

Fr.Hrður S. Guðlaugsson

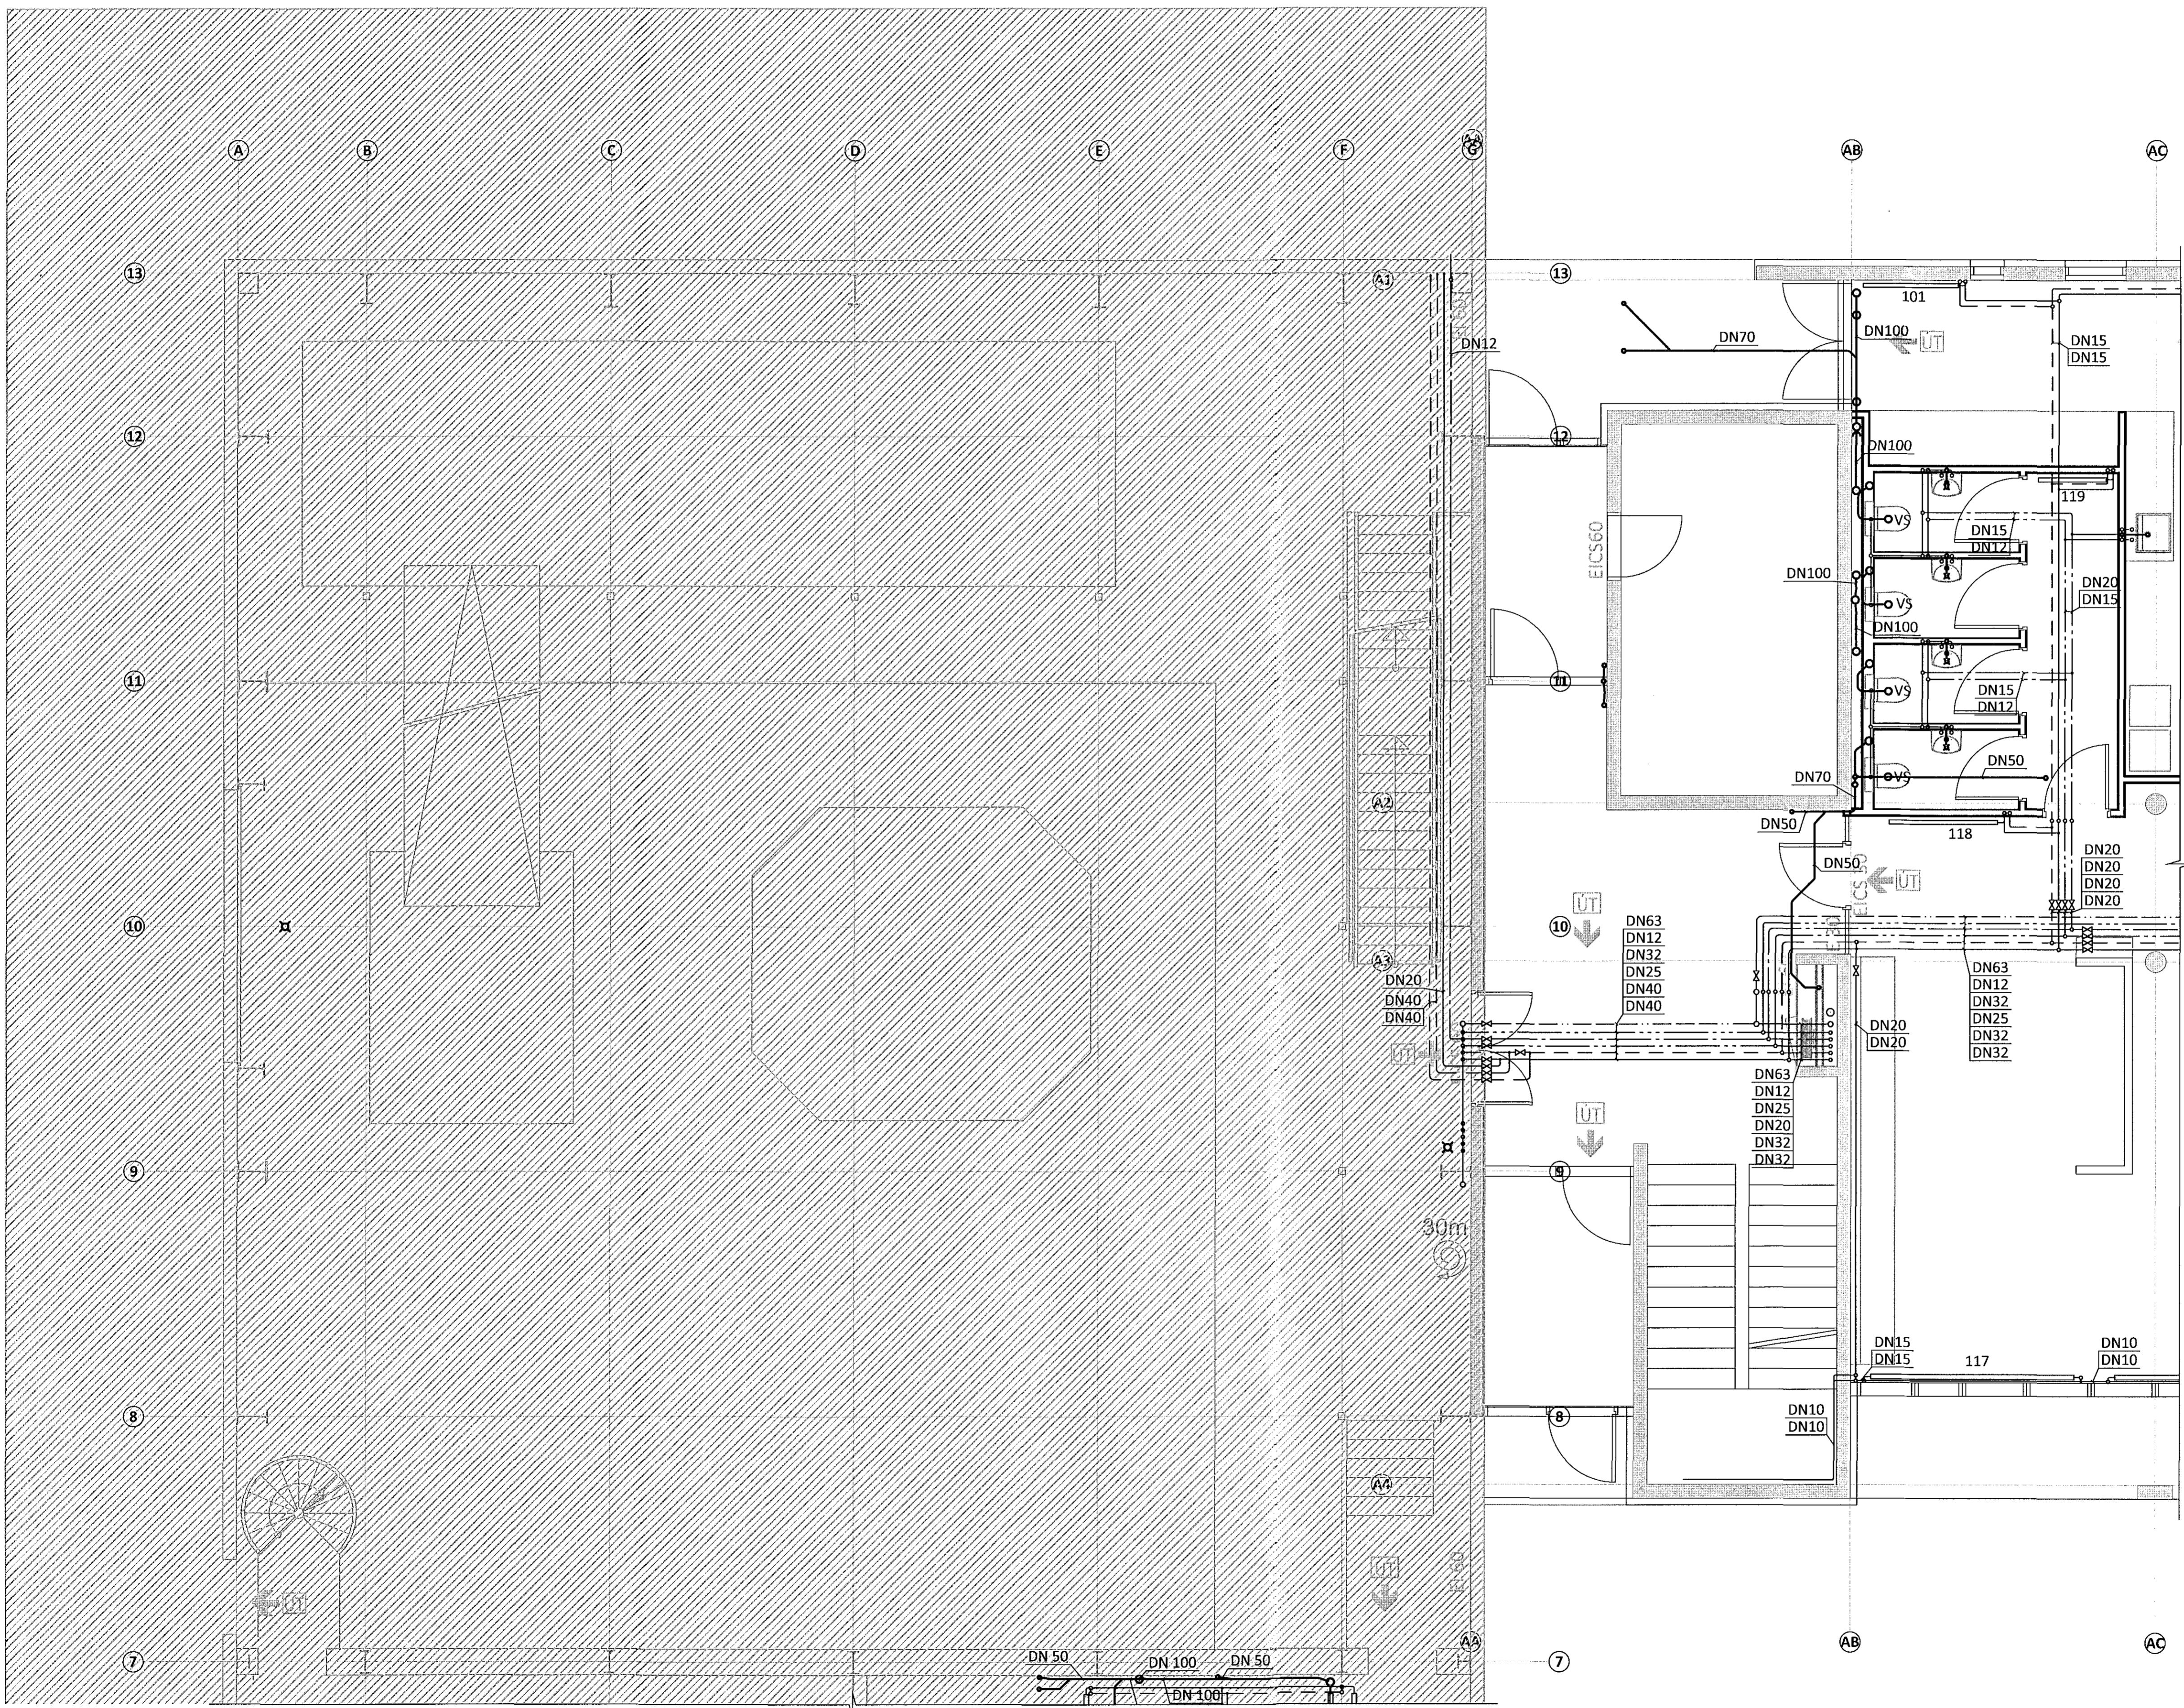

ARITUN/ÖÐR/ÖÐR/ÖÐR KT. 04/25/15

A	27.04.15 HÖNNUN FYRIR STEYPA BYGGINGU
BR.	DAGS. BREYTING SAMPL.

ferill
VERKFRÉÐISTOFÐA

FLUGVELLIR 1 HAFNARFIRDI

NYBYGGING

HITA- OG PRIFAKERFI

1. HÆÐ

GRUNNMYND

SAMÞYKKT: KT. 121260-4689

HÖNNUDUR YFIRFARID PAG DAGS. ÚTG. DÄGS. BREY.

HPV hjalti@ferill.is

MKV. VERKNR. TEKN. NR. BREY.

1:50 14014 3-1101 A

Ferill ehf Mörk 1 108 Reykjavík Sími: 575 1600 Fax: 575 1601 www.ferill.is