


STÆRDIR LAGNA

- PS DN12
- RV DN12
- SB DN15
- HL DN12
- EV DN12
- LAGNIR AÐ STÖKUM OFNUM DN10
- STOFNAR MERKTIR Á TEIKNINGUM
- FRÁRENNSLI
- HL DN40
- VS DN100
- SB DN50
- PV DN50
- EV DN50
- ÚTLOFTUN FRÁ DN100 VERÐUR DN100
- ÚTLOFTUN FRÁ DN70 VERÐUR DN70
- STOFNAR MERKTIR Á TEIKNINGUM

LAGNIR AÐ STÖKUM KÆLIRAFTI ER DN15

LYKILMYND

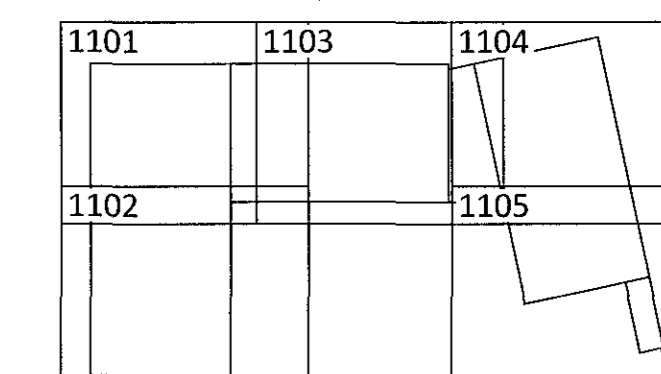

ÁRITUN AÐAHLIÐNUNDAARF *[Signature]* KT. 041251-3015

BR.	DAGS.	BREYTING	SAMÞ.



FLUGVELLIR 1 HAFNARFIRÐI
NÝBYGGING
HITA- OG ÞRIFAKERFI
1. HÆÐ
YFIRLITSMYND - GRUNNMYND

SAMPYKKT: <i>[Signature]</i> KT. 121260-4689			
HÖNNUÐUR HPV hjalti@ferill.is	YFIRFARID DAG	DAGS. ÚTG. 27.04.15	DAGS. BREYT.
MKV. 1:120	VERKNR. 14014	TEIKN. NR. 3 - 1100	BREYT.