


1. HÆÐ - GRUNNMYND M1:50

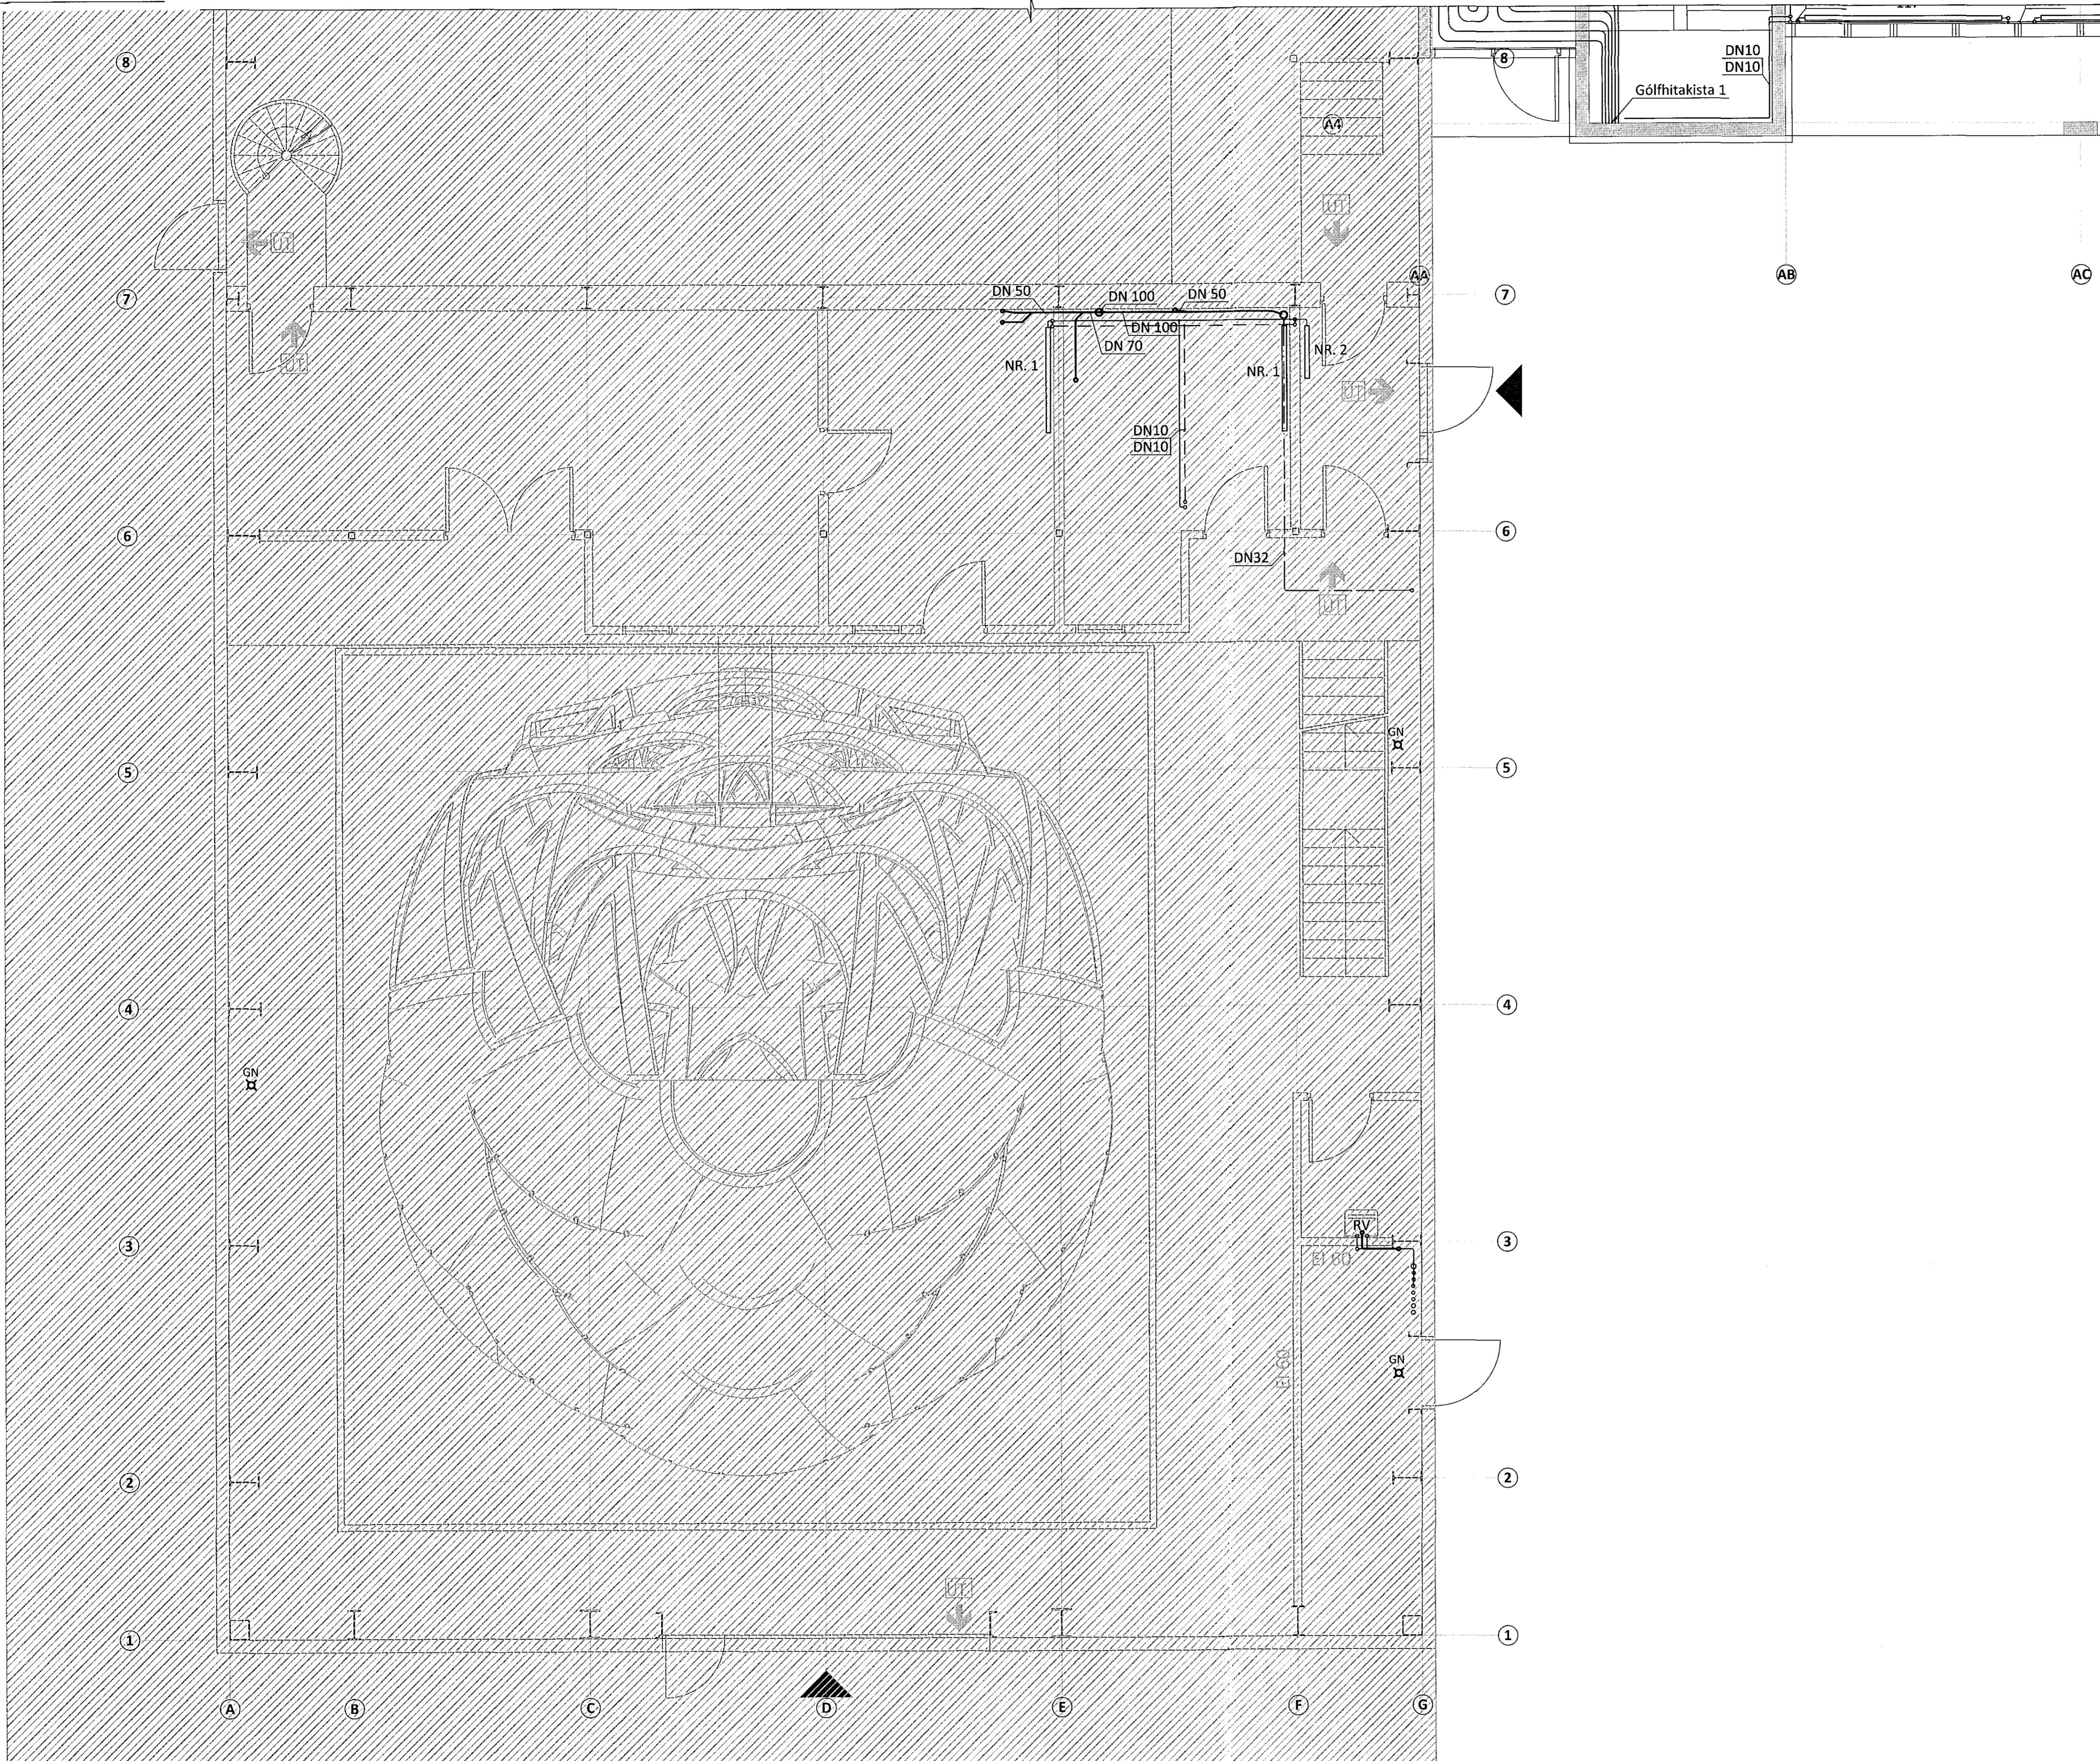

ÁRITUN BYGGINGAFULLTRÚA

Samþykkt pann

29. iúlf 2015

Byggingsafulltrúinn /Hafnarfirði/
F.H. Hrólfur S. Gunnlaugsson

ÁRITUN ARALÍHÖNNUDAGI: *óf 2015* KT. *óf 2015*

| | |
|---|-------|
| A 29.04.15 HÖNNUN FYRIR STEYPA BYGGINGU | SAMP. |
| BR. DAGS. BREYTING | |
| ferill | |

FLUGVELLIR 1 HAFNARFIRDÍ

NÝBYGGING

HITA- OG PRIFAKERFI
1. HÆÐ
GRUNNMYND

| | |
|---|----------------------|
| SAMÞYKKT: <i>deutlumur</i> KT. <i>121260-4689</i> | |
| HÖNNUDUR | YFIRFARID |
| HÖV <i>hjalti@ferill.is</i> | PAG |
| MKV. 1:50 | DAGS. UTG. 08.08.14 |
| | DAGS. BREY. 29.04.15 |
| VERKNR. 14014 | TEIKN. NR. 3 - 1102 |
| Ferill ehf | BREY. |