



1. HÆÐ - RÚMMYND M1:50

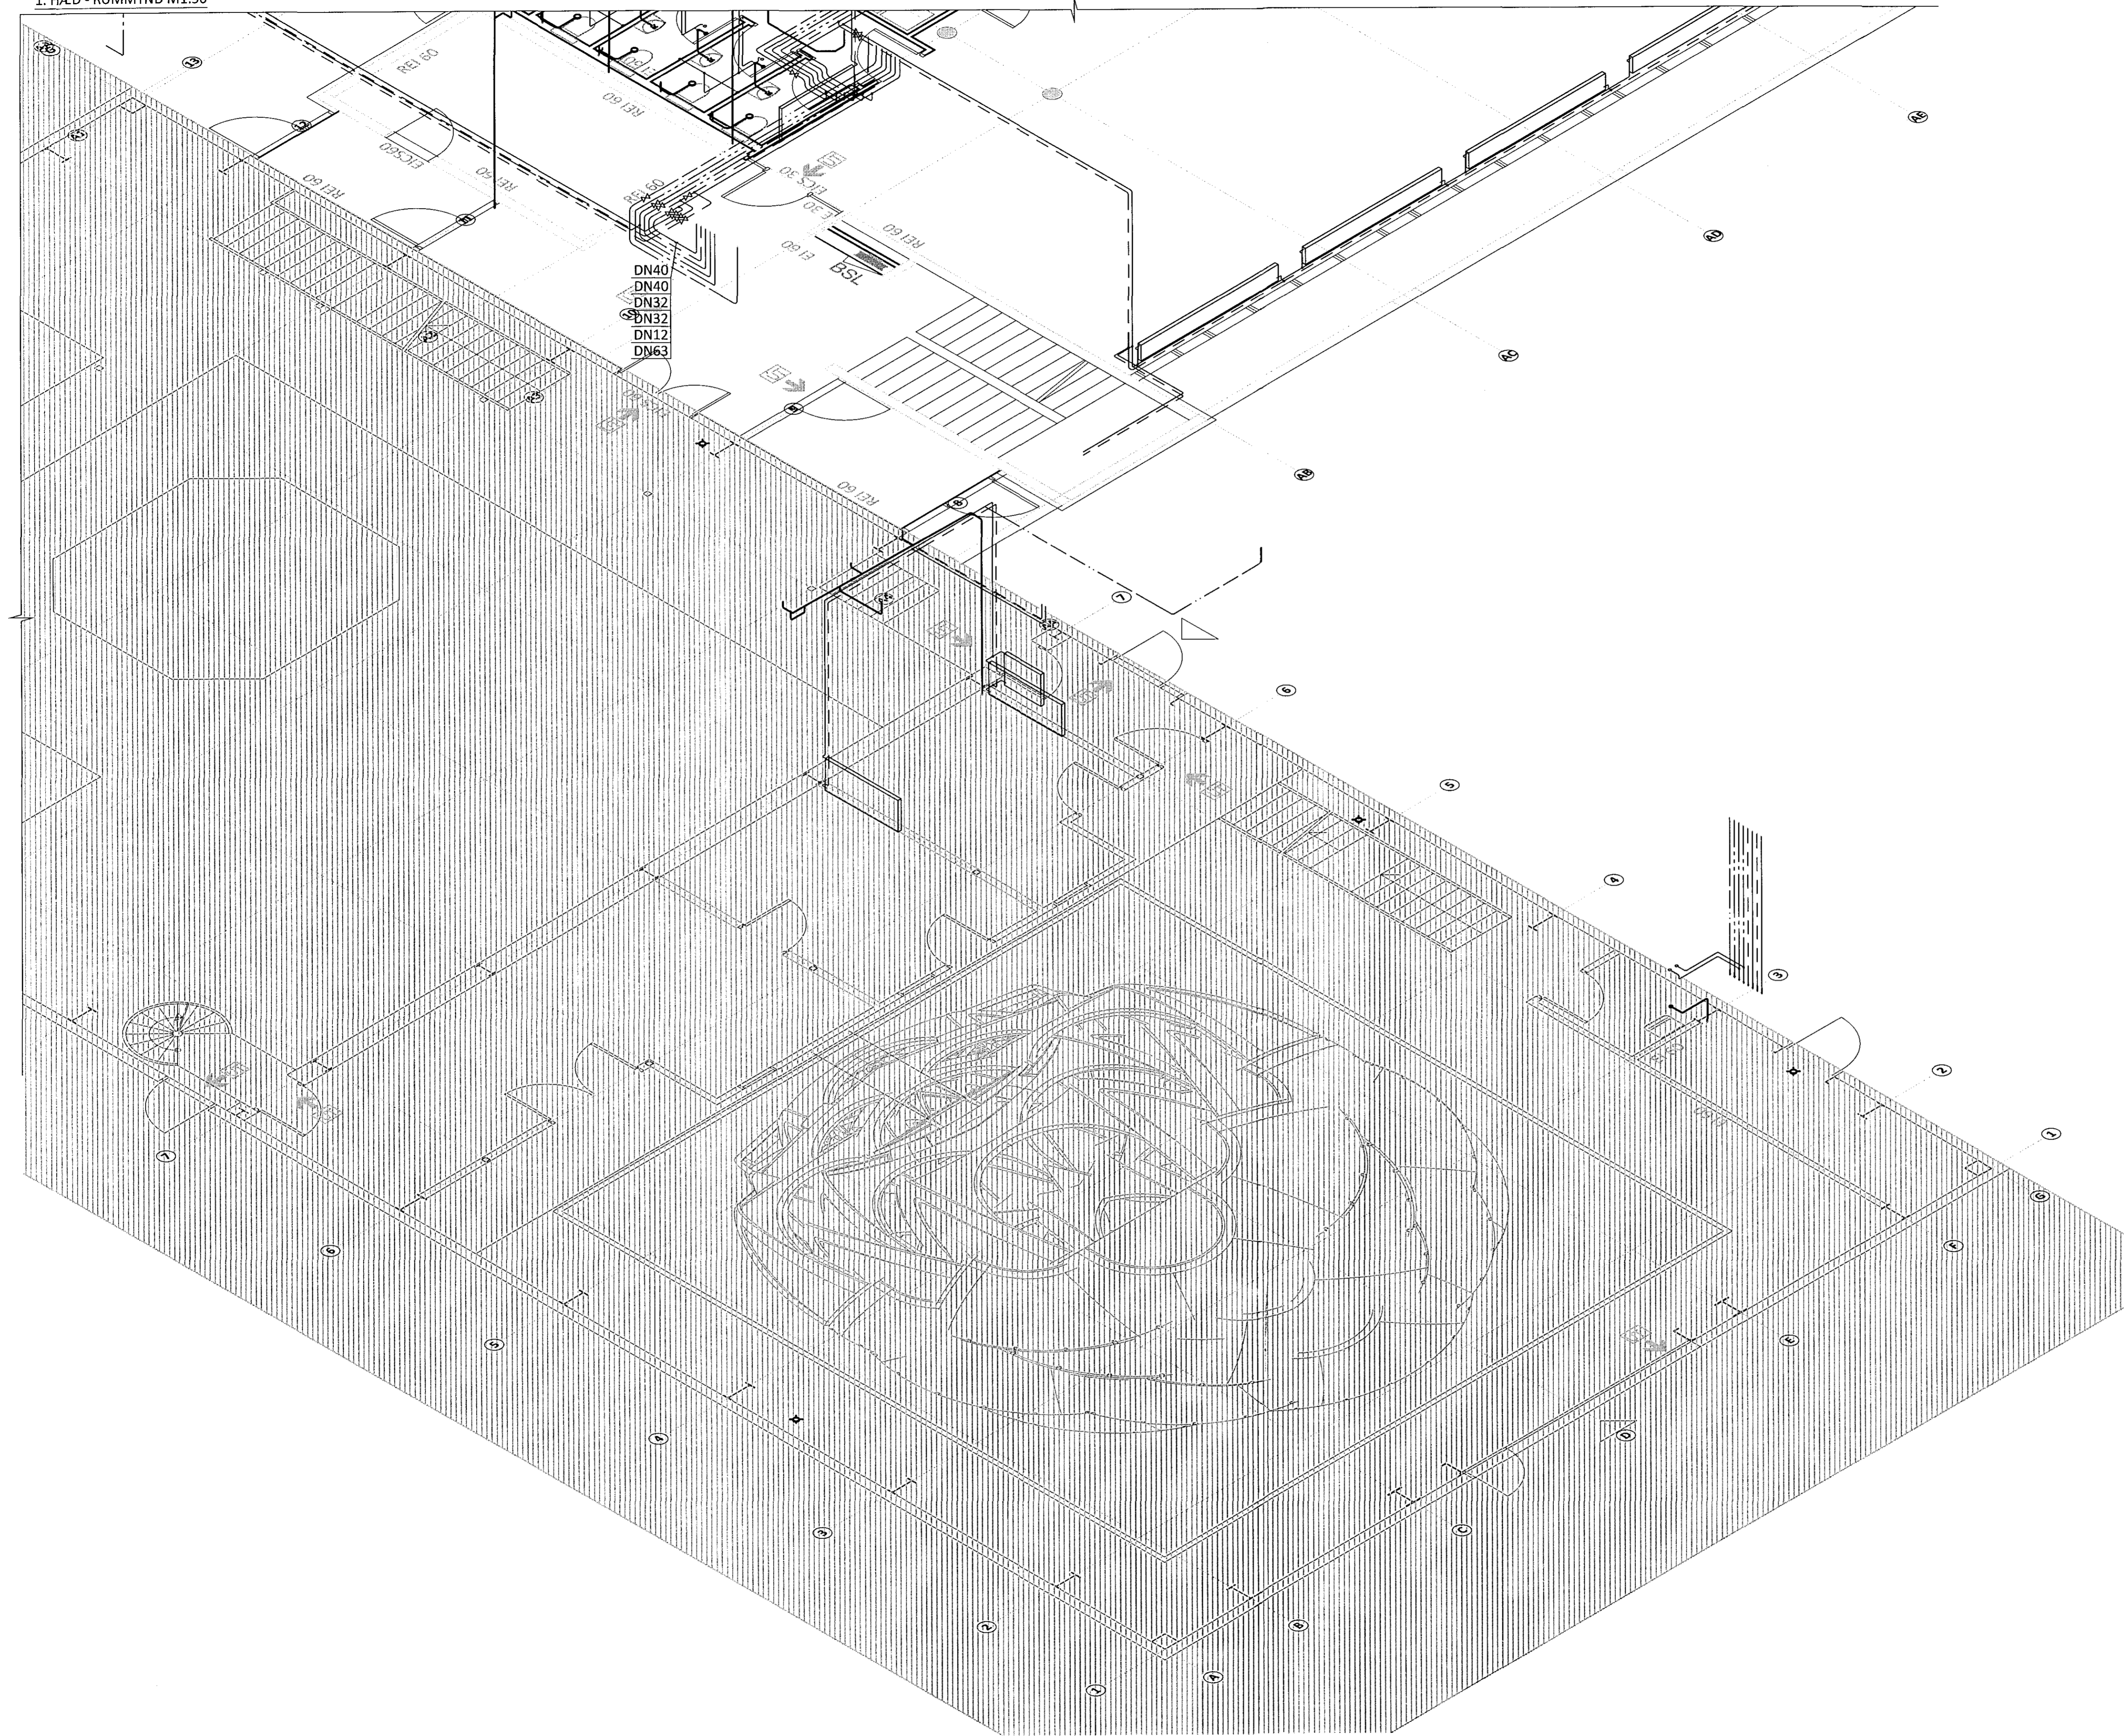

ÁRITUN BYGGINGARFULLTRÚA

Samþykkt þann  
29. júlí 2015

Byggingarfulltrúin í Hafnarfirði  
F.h. Hildur S. Gunnlaugsson

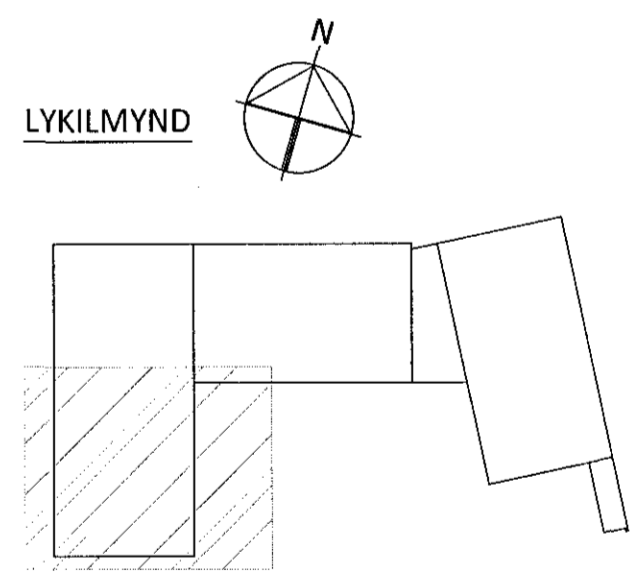

ÁRITUN ADALHÖNDUÐAR: *[Signature]* KT. 091251 55019

BR.	DAGS.	BREYTING	SAMP.

A 29.04.15 HÖNNUN FYRIR STEYPA BYGGINGU



**FLUGVELLIR 1** HAFNARFIRÐI  
NÝBYGGING  
HITA- OG ÞRIFAKERFI  
1. HÆÐ  
RÚMMYND

SAMÞYKKT: *[Signature]* KT. 121260-4689

HÖNNUÐUR	YFIRFARID	DAGS. ÚTG.	DAGS. BREYT.
HPV hjalti@ferill.is	ÞAG	08.08.14	29.04.15
MKV.	VERKNR.	TEKN. NR.	BREYT.
1:50	14014	3 - 1112	A