


Samþykkt þann


29. júlí 2015

Byggingafræðingur í Hafnarfirði,
Eh. Höfður S. Gunnlaugsson

1. HÆÐ - RÚMMYND M1:50

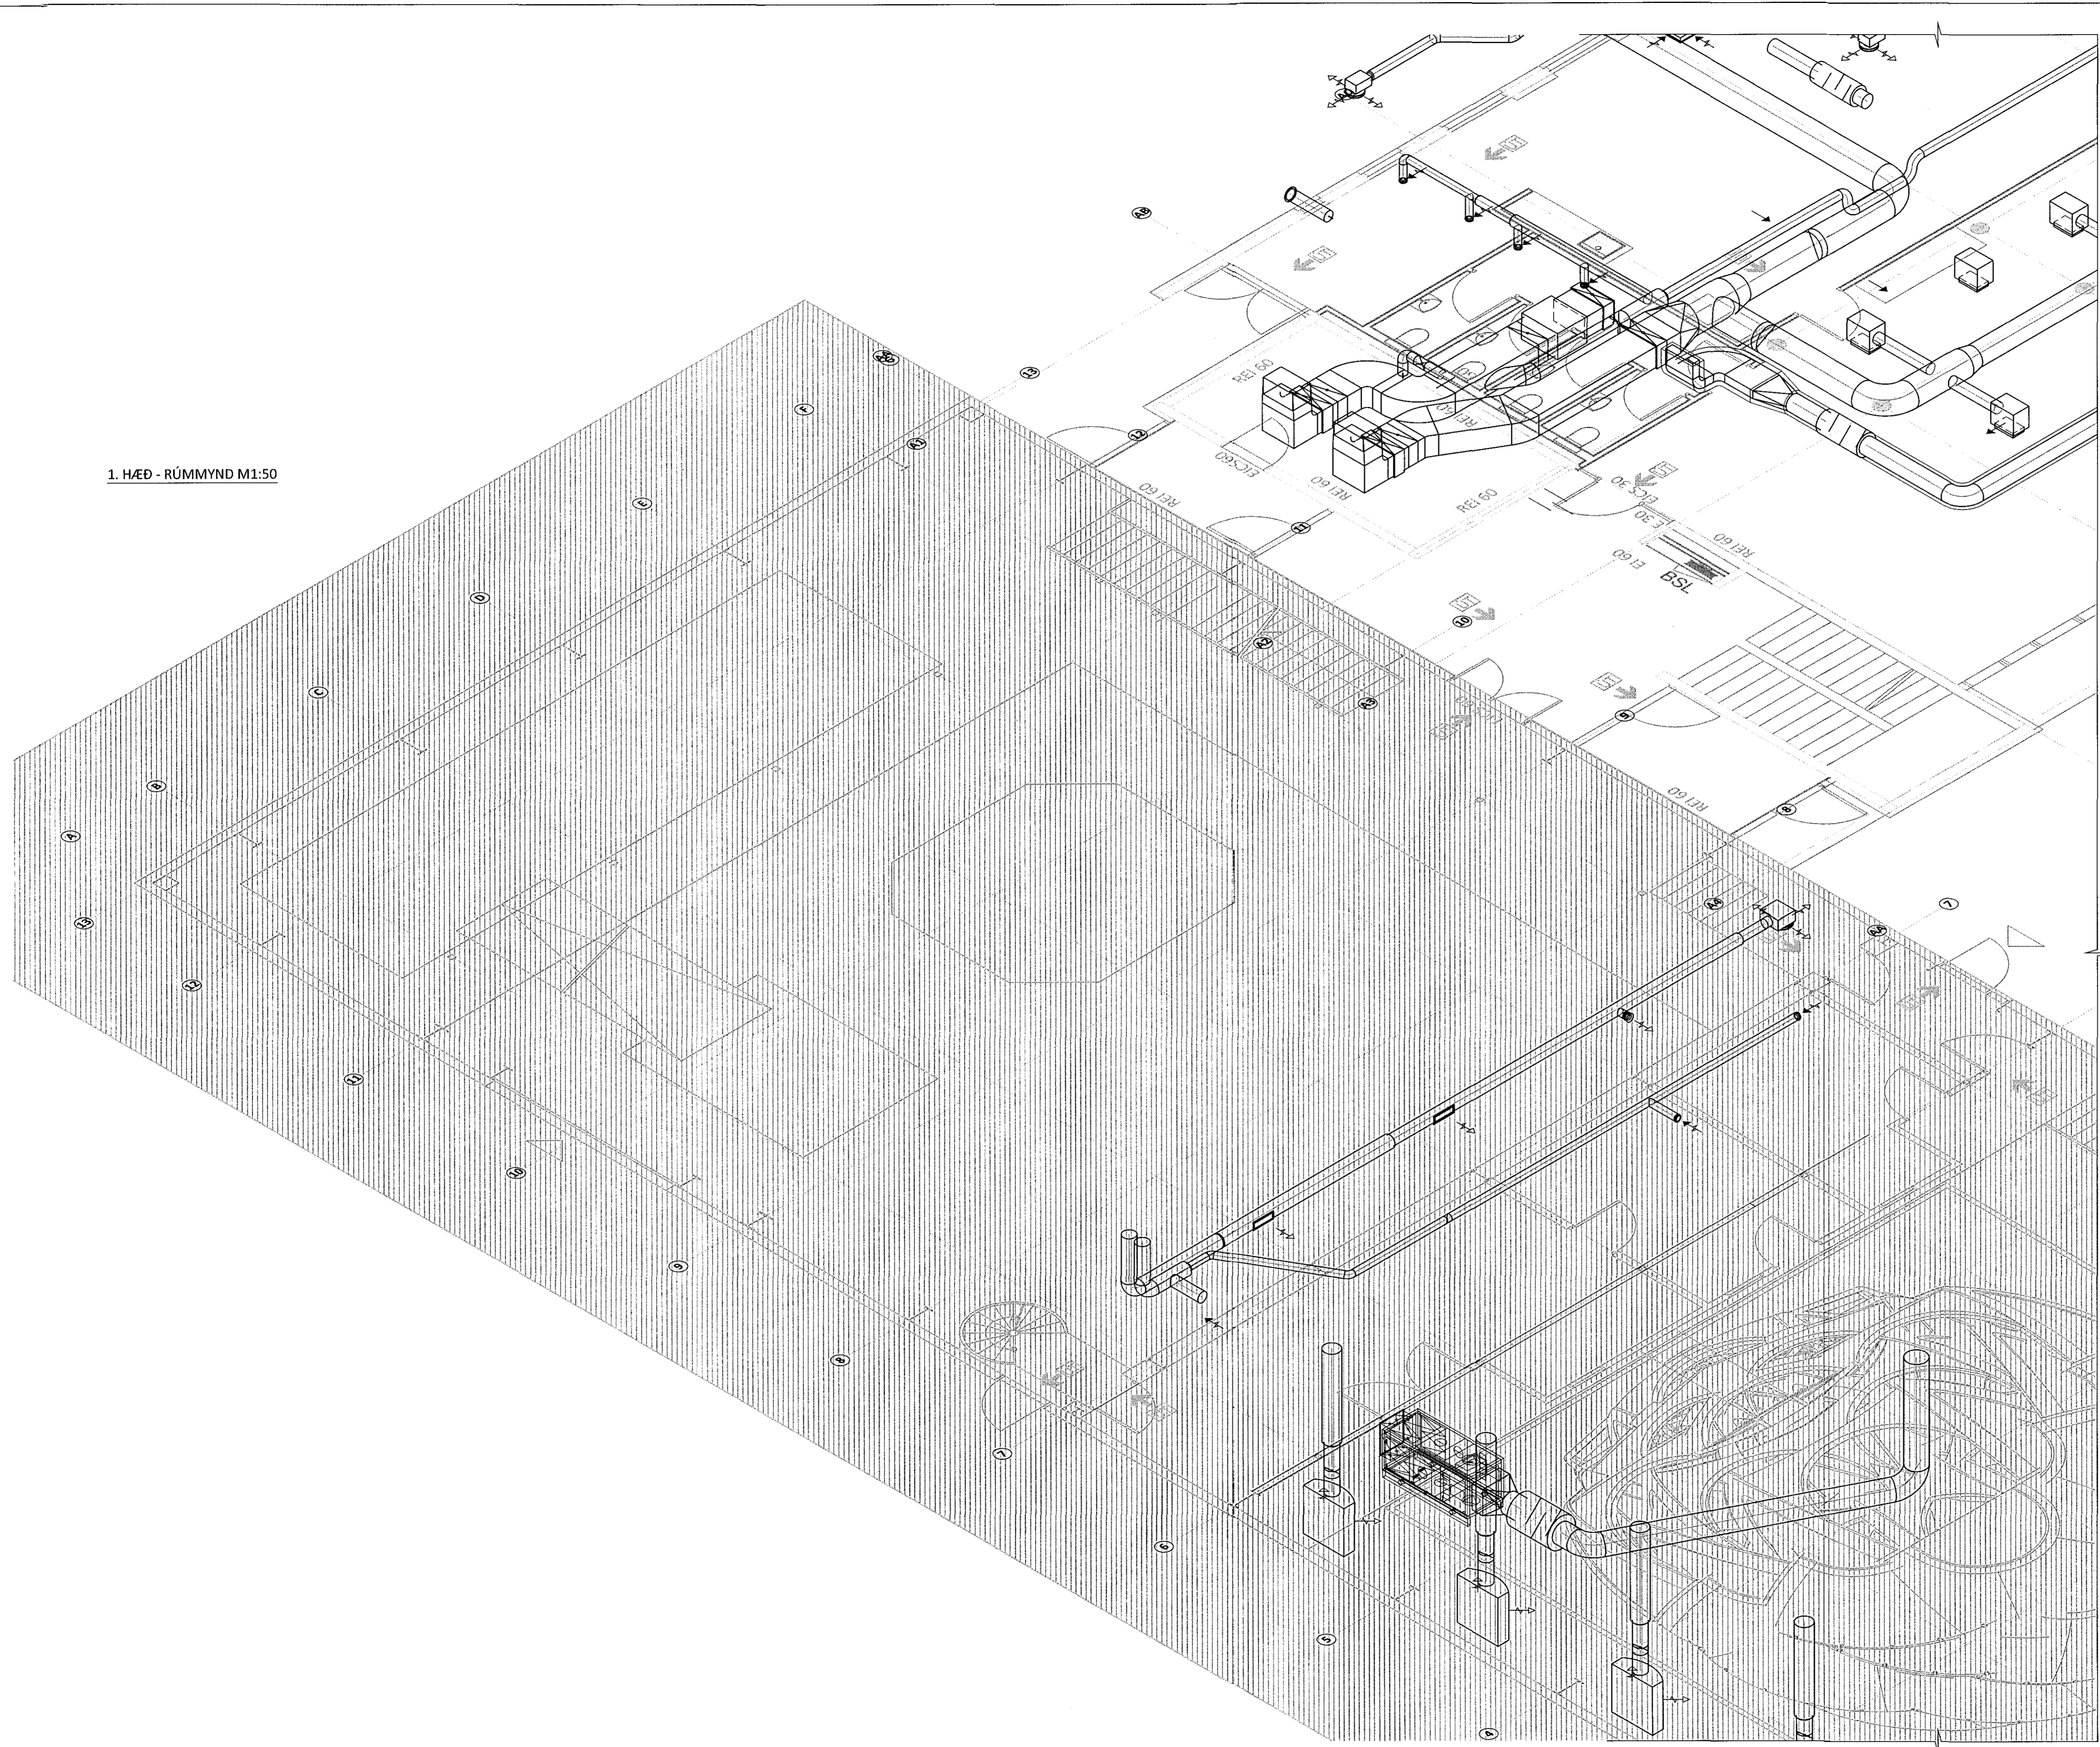

LYKILMYND

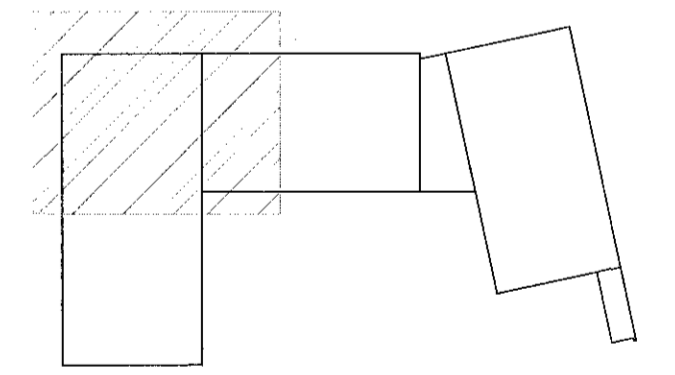

ÁRITUN-ADALHÖNNUÐAR *[Signature]* KT. 09/251-3015

BR.	DAGS.	BREYTING	SAMP.
A	29.04.15	HÖNNUN FYRIR STEYPA BYGGINGU	



FLUGVELLIR 1 HAFNARFIRÐI
NÝBYGGING
LOFTRÆSING
1. HÆÐ
RÚMMYND

HÖNNUÐUR	YFIRFARIR	DAGS. ÚTG.	DAGS. BREYT.
ERV	einarr@ferill.is	DAG	21.07.14
MKV.	1:50	VERKNR.	14014
		TEIKN. NR.	5 - 1111
		BREYT.	A

Ferill ehf. Mörkin 1 108 Reykjavík Sími: 575 1600 Fax: 575 1601 www.ferill.is