

SKÝRINGAR

- SKR1-37 KÆLIRAFTUR PARASOL cPF 1200X600 EDA SAMBÆRILEGT. AFKÖST 1484 W VIÐ VATN 11/15,3 °C OG LOFT 60 L/S @ 16/24°C.
- 5I1 DREIFARI CDRb 160+ RISTARBOX ALSd 125-160
- 5I2 DREIFARI CDRb DN125+RISTARBOX ALSd 125-125
- 5I3 DREIFARI CDRb 200+RISTARBOX ALSd 160-200
- 5I4 VEGGRIST 300X150 ÁSAMT STILLIBOXI
- SU1 GÖTUD RIST 600X600, 50% OPIN, SJÁ SÉRMYND TEIKNINGU 5-A000
- SU2 PELICAN CEa 160-600-F + ALSd 125-160
- SU3 ÚTSOGSVENTILL DN 100.
- SU4 ÚTSOGSVENTILL DN125
- 5RL5-6 REYK OG BRUNALOKA 800X400
- 5SL5-6 STILLILOKA EINBLAÐA 800X400
- 5HG7-8 HLJÓÐGILDRA 800x400, LENGD 650 MM
- 5LH1-3 LOFTHITARI SJÁ TEIKNINGU 5-A004.
- 5HS1-3 HITASTILLIR, STILLISVIÐ 14-24°C.

TILVÍSANIR


ALMENNUR SKÝRINGARTEXTI SJÁ TEIKNINGU, 14014-5-A000
KERIFSMYND LOFTRÆSIKERFIS KERFI 5 SJÁ TEIKNINGU, 14014-5-A003.

NÚMER KERFA

- 1 LOFTRÆSIKERFI FYRIR FLUGHERMIS OG ÆFINGASAL.
- 2 LOFTRÆSIKERFI FYRIR KENNSLUSTOFUR OG STARFSMANNARÝMI.
- 3 KÆLISAMSTÆÐA FYRIR FLUGHERMI.
- 4 ÚTSOGSKERFI FYRIR FLUGVÉLASKROKKA.
- 5 LOFTRÆSIKERFI FYRIR SKRIFSTOFUBYGGINGU.
- 6 KÆLIKERFI FYRIR KÆLIRAFTA.
- 7 HITAKERFI FYRIR OFNA.
- 8 ÚTSOGSKERFI FYRIR ELSHÚS Í SKÓLABYGGINGU.



LYKILMYND

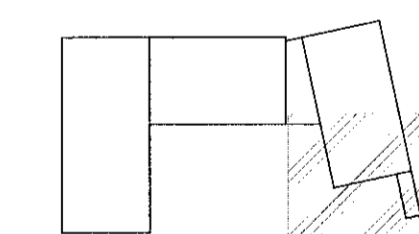

ÁRÐENNAÐAÐHÖNNUNDAFRÁTTÁRIKT. *ayis-329*

BR.	DAGS.	BREYTING	SAMB.



FLUGVELLIR 1 HAFNARFIRÐI
NÝBYGGING
LOFTRÆSING
1. HÆÐ
GRUNNMYND

HÖNNUÐUR ERV einar@ferill.is	YRIRFARID DAG 29.04.15	DAGS. ÚTG. 29.04.15	DAGS. BREYT.
MKV. 1:50	VERKNR. 14014	TEIKN. NR. 5 - 1105	BREYT.