

Samþykkt þann

29. júlí 2015

Byggingarfulltrúinn í Hafnarfirði
Eh. Hrólfur S. Gunnlaugsson

SKÝRINGAR

- 2KR1-38 KÆLIRAFTUR PARASOL cPF 1200X600 EDA SAMBÆRILEGT. AFKÖST 1288 W VIÐ VATN 11/15 °C OG LOFT 50 L/S @ 16/24°C.
- 2I1 DREIFARI CDRb 160+ RISTARBOX ALSd 125-160
- 2I2 DREIFARI CDRb DN125+RISTARBOX ALSd 125-125
- 2I3 RIST MEÐ LEIÐBLÖÐUM Í 2 ÁTTIR 400X200 ÁSAMT HLIJÓEINANGRÖÐU STILLIBOXI.
- 2U1 ÚTSOGSVENTILL DN100
- 2U2 ÚTSOGSVENTILL DN125
- 2U3 RIST MEÐ LEIÐBLÖÐUM Í TVÆR ÁTTIR 400X200 ÁSAMT HLIJÓBBOXI, SJÁ SÉRMYND TEIKNINGU
- 2U4 GÖTUD RIST 600X600, 50%, SJÁ SÉRMYND TEIKNINGU 5-A000


TILVÍSANIR

ALMENNUR SKÝRINGARTEXTI SJÁ TEIKNINGU, 14014-5-A000
KERFISMYND LOFTRÆSIKERFIS KERFI 2 OG 8 SJÁ TEIKNINGU, 14014-5-A001.

NÚMER KERFA

- 1 LOFTRÆSIKERFI FYRIR FLUGHERMI OG ÆFINGASAL.
- 2 LOFTRÆSIKERFI FYRIR KENNSLUSTOFUR OG STARFSMANNARÝMI.
- 3 KÆLISAMSTÆÐA FYRIR FLUGHERMI.
- 4 ÚTSOGSKERFI FYRIR FLUGVÉLASKROKKA.
- 5 LOFTRÆSIKERFI FYRIR SKRIFSTOFUBYGGINGU.
- 6 KÆLIERFI FYRIR KÆLIRAFTA.
- 7 HITAKERFI FYRIR OFNA.
- 8 ÚTSOGSKERFI FYRIR ELSHÚS Í SKÓLABYGGINGU.

LYKILMYND

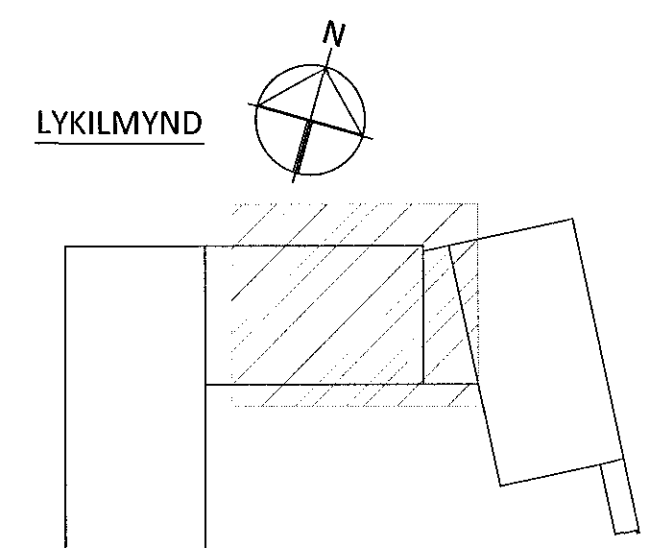

ÁRITUN ADALHÖNNUNAR: *[Signature]* KT. 011251901c

ferill VERKFRÆÐISTOFA	
FLUGVELLIR 1 HAFNARFIRÐI	
NÝBYGGING	
LOFTRÆSING	
1. HÆÐ	
GRUNNMYND	
SAMÞYKKT <i>[Signature]</i> KT. 121260-4689	
HÖNNUNUR ERV elnar@ferill.is	YFIRFARIÐ ÞAG 29.04.15
MKV. 1:50	VERKNR. 14014
	TEKN. NR. 5-1103
BREYTT.	
Ferill ehf. Mörkin 1 108 Reykjavík Sími: 575 1600 Fax: 575 1601 www.ferill.is	

