

SKÝRINGAR

- 2KR1-38 KÆLIRAFTUR PARASOL cPF 1200X600 EDA SAMBÆRILEGT. AFKÖST 1288 W VID VATN 11/15 °C OG LOFT 50 L/S @ 16/24°C.
- 2I1 DREIFARI CDRb 160+ RISTARBOX ALSd 125-160
- 2I2 DREIFARI CDRb DN125+RISTARBOX ALSd 125-125
- 2I3 RIST MED LEIÐBLÖÐUM Í 2 ÁTTIR 400X200 ÁSAMT HLJÓÐEINANGRUÐU STILLIBOXI.
- 2U1 ÚTSOGSVENTILL DN100
- 2U2 ÚTSOGSVENTILL DN125
- 2U3 RIST MED LEIÐBLÖÐUM Í TVÆR ÁTTIR 400X200 ÁSAMT HLJÓÐBOXI, SJÁ SÉRMYND TEIKNINGU
- 2U4 GÖTUD RIST 600X600, 50%, SJÁ SÉRMYND TEIKNINGU 5-A000


TILVÍSANIR

- ALMENNUR SKÝRINGARTEXTI SJÁ TEIKNINGU, 14014-5-A000
- KERIFSMYND LOFTRÆSIKERFIS KERFI 2 OG 8 SJÁ TEIKNINGU, 14014-5-A001
- DEILI AF LOFTRÆSINGU SJÁ TEIKNINGAR 5-A010 TIL 5-A014

NÚMER KERFA

- 1 LOFTRÆSIKERFI FYRIR FLUGHERMIS OG ÆFINGASAL.
- 2 LOFTRÆSIKERFI FYRIR KENNSLUSTOFUR OG STARFSMANNARÝMI.
- 3 KÆLISAMSTÆÐA FYRIR FLUGHERMI.
- 4 ÚTSOGSKERFI FYRIR FLUGVÉLASKROKKA.
- 5 LOFTRÆSIKERFI FYRIR SKRIFSTOFUBYGGINGU.
- 6 KÆLIERFI FYRIR KÆLIRAFTA.
- 7 HITAKERFI FYRIR OFNA.
- 8 ÚTSOGSKERFI FYRIR ELSHÚS Í SKÓLABYGGINGU.

LYKILMYND

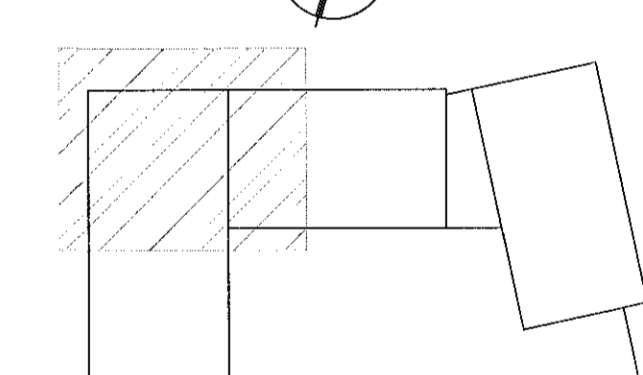

ÁRITUN ADALHÖNDUÐER
[Signature] KT 141251-3-015

A 29.04.15 HÖNNUN FYRIR STEYPA BYGGINGU			
BR.	DAGS.	BREYTING	SAMP.



FLUGVELLIR 1 HAFNARFIRÐI
NÝBYGGING
LOFTRÆSING
1. HÆÐ
GRUNNMYND

SAMPYKKT <i>[Signature]</i> KT 121260-4-689			
HÖNNUÐUR	YFIRFARIÐ	DAGS. ÚTG.	DAGS. BREYT.
ERV einar@ferill.is	DAG	21.07.14	29.04.15
MKV.	VERKNR.	TEIKN. NR.	BREYT.
1:50	14014	5 - 1101	A

