




G-1
8 stk. gluggar með opnanlegu fagi.

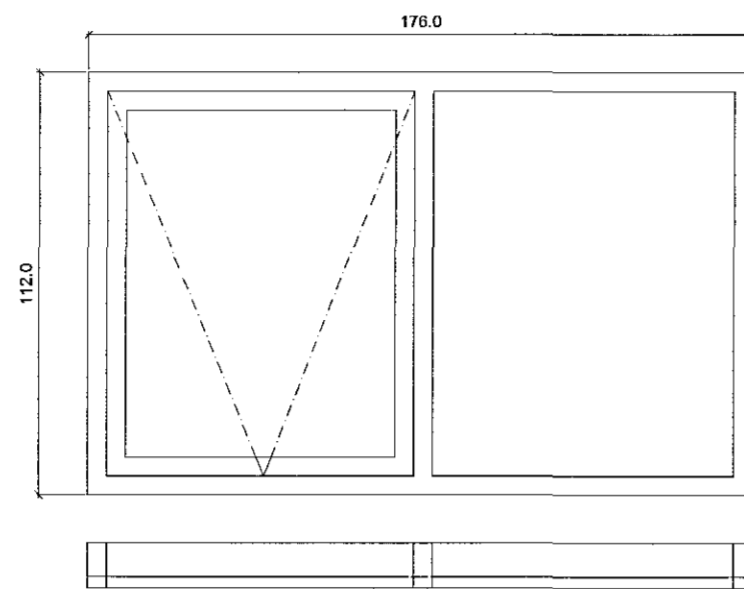


G-2
5 stk. gluggar með opnanlegu fagi.

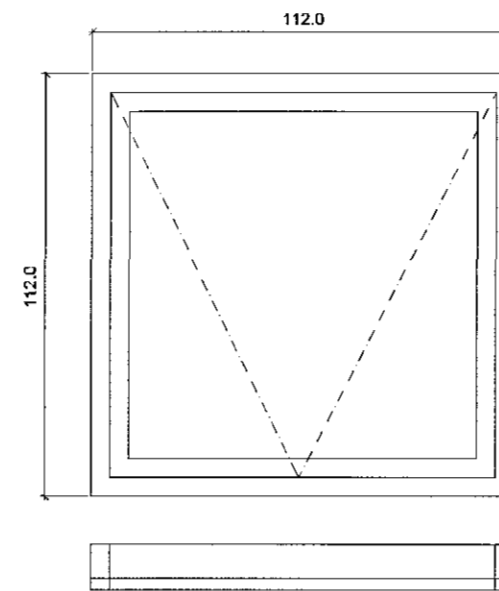


G-3
3 stk. gluggar með opnanlegu fagi.

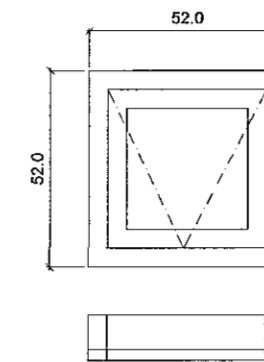


G-4
4 stk. gluggar með opnanlegu fagi.

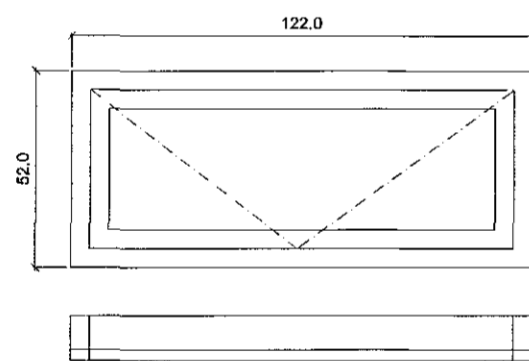


G-5
6 stk. gluggar með opnanlegu fagi. ATH gluggar eru með rafmagnsopnun.

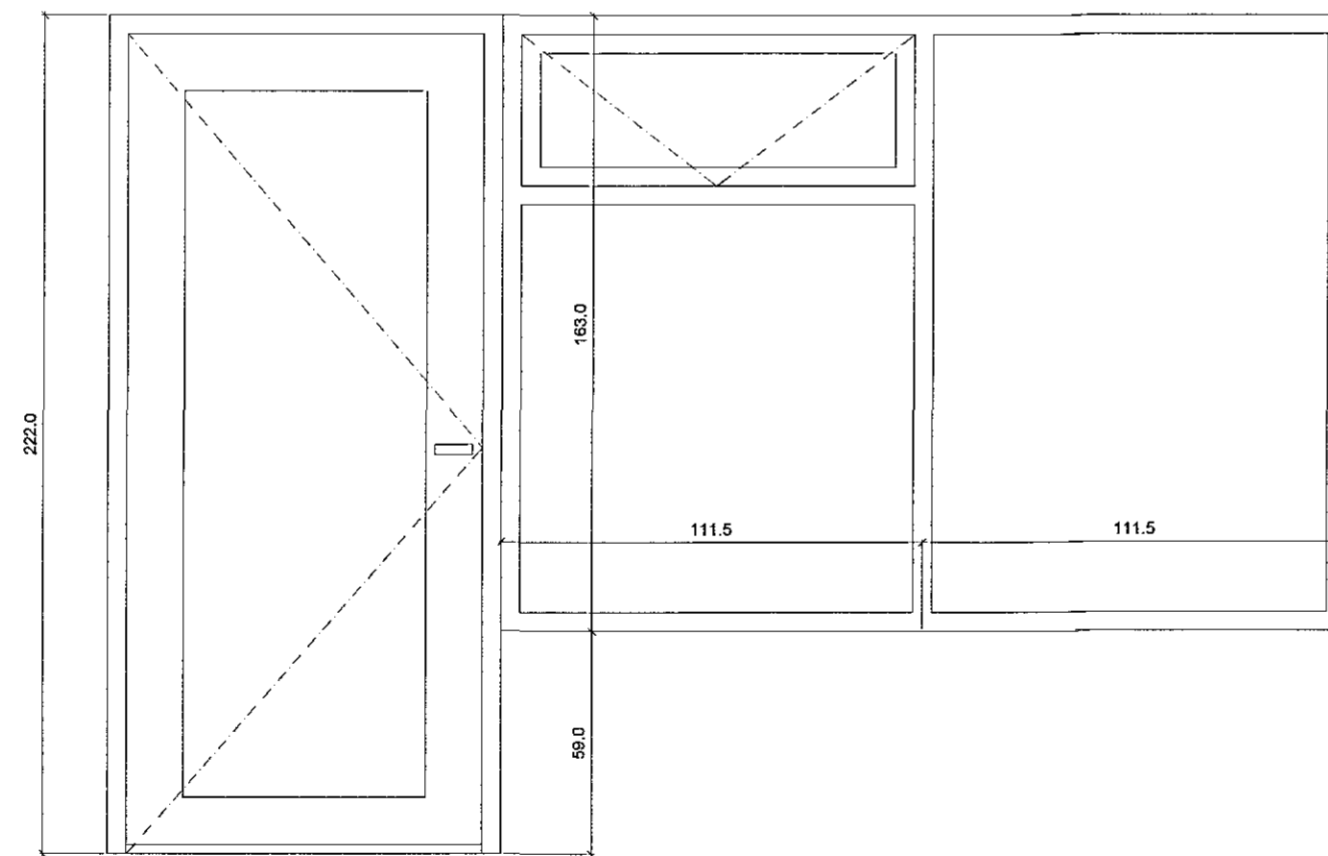

G-6
6 stk. gluggar með opnanlegu fagi og vinstri hengdum svalahúrdum sem opnast út.

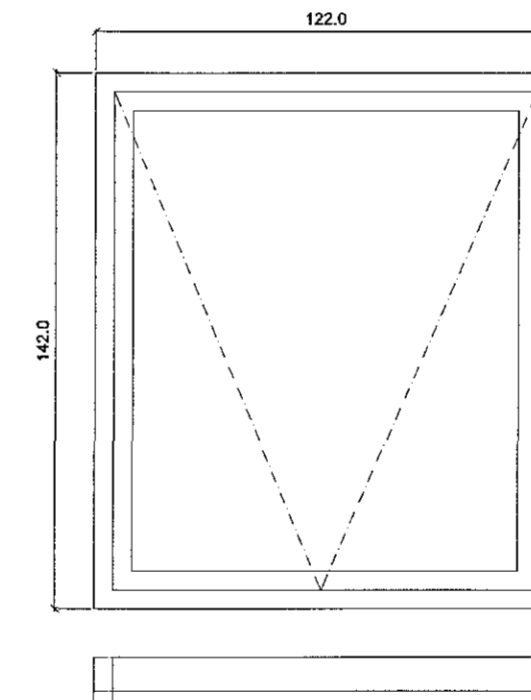

G-7
1 stk. gluggar með opnanlegu fagi.

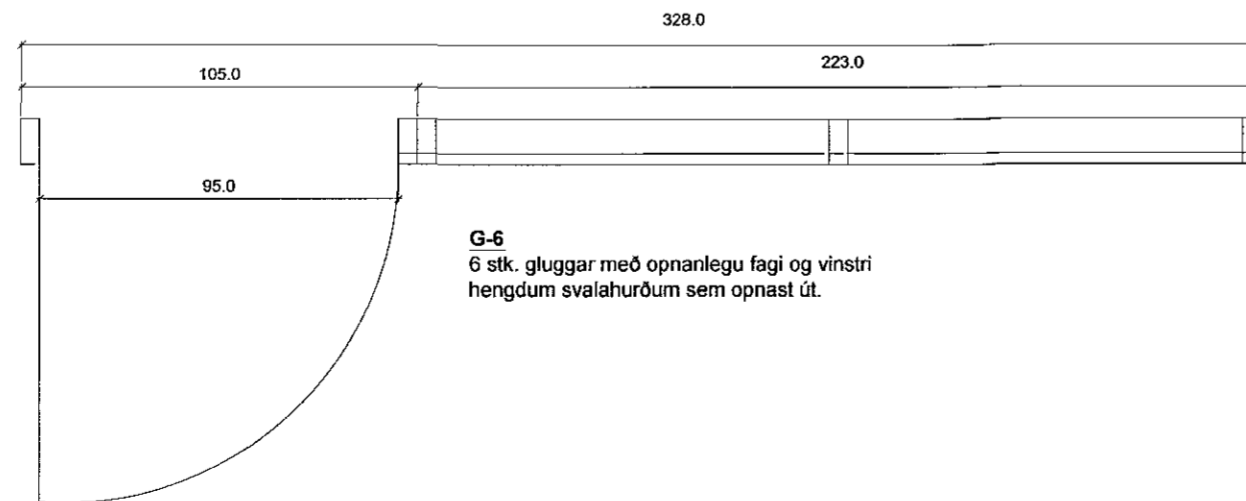

C:	
B:	
A:	
BREYTINGAR:	DAGS:
HNOÐRAVELLIR 52-58, HAFNARFIRÐI	
VERKEIKNINGAR	VERK: 1:20
	KVAÐI: 17.06.14
GLUGGA- OG HURÐATEIKNINGAR	TEIKN: IFG, LME
	SKRÁ:

Logi Már Einarsson arkitekt faf kt. 210864 - 2969

