

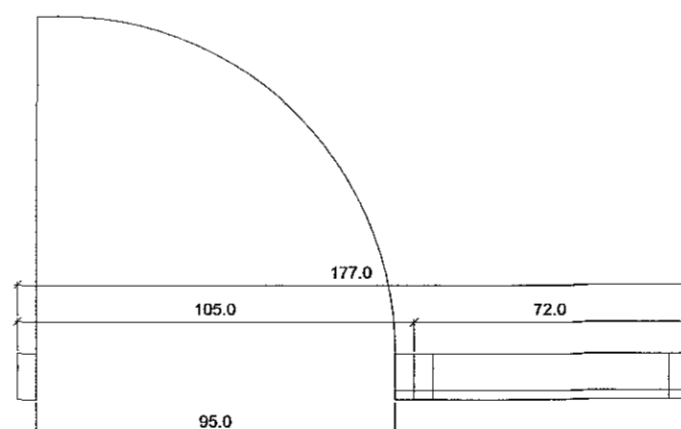
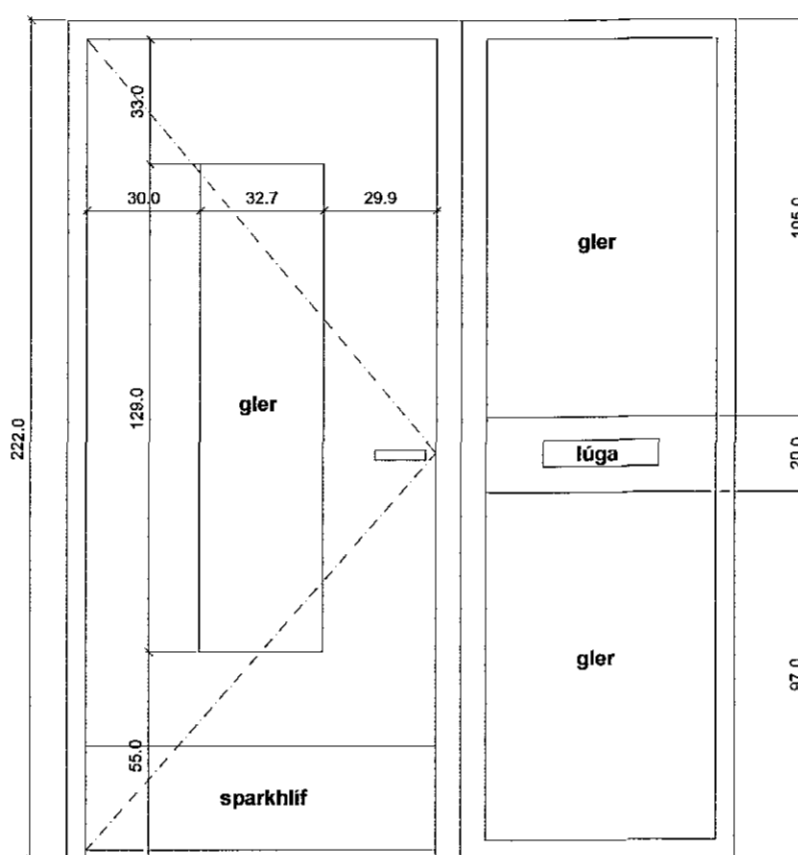


G-8
1 stk. gluggar með opnanlegu fagi og
vinstri hengdum svalahurðum sem
opnast út.

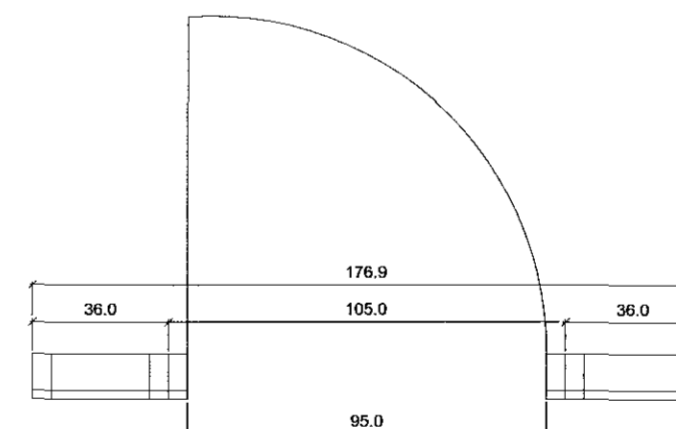

H-1
1 stk. Aðaldyrhurð með
hlíðarglugga og bréfalúgu.
Hægri hengd, opnast inn.

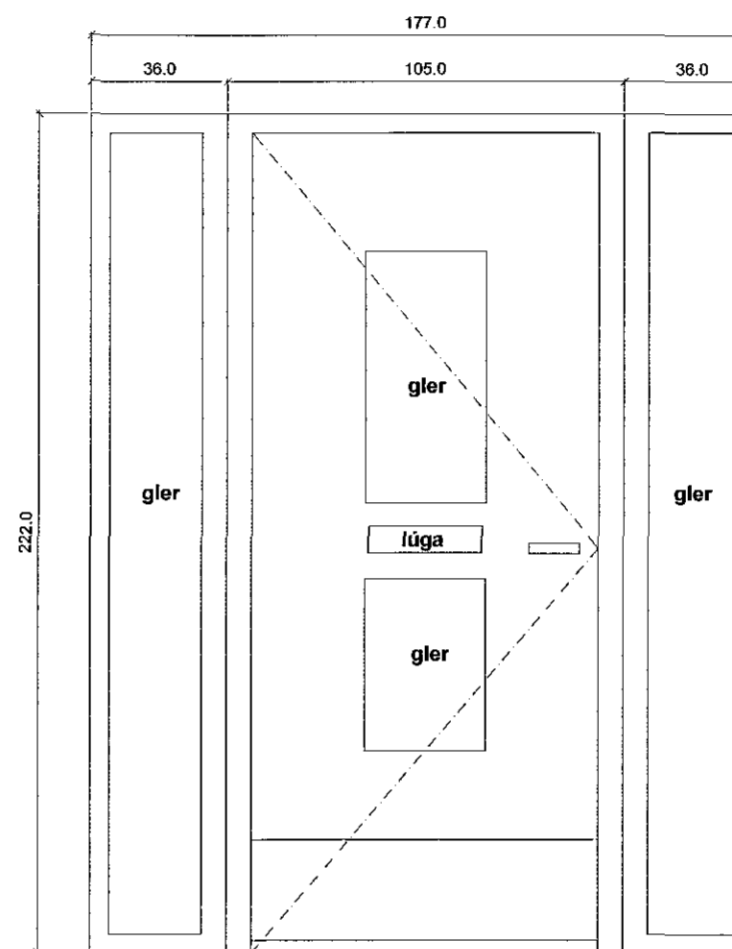

H-2
6 stk. Aðaldyrhurð með
hlíðargluggum og bréfalúgu í
hurðarfléka
Hægri hengd, opnast inn.

C:	
B:	
A:	
BREYTINGAR:	DAGS:
HNOÐRAVELLIR 52-58, HAFNARFIRÐI	
VERKTEIKNINGAR	VERK: KVARÐI: 1:20
GLUGGA- OG HURÐATEIKNINGAR	DAGS: 17.06.14
	TEIKN: IFG, LME
	SKRÁ:

Logi Már Einarsson arkitekt f.él. 210884 - 2069

