


GRUNNMYND M1:50


ÁRITUN BYGGINGARFULLTRÚA

Samþykkt þann  
14. ágú. 2015  
Byggingafulltrúi / Samþykktur  
Eh. Hrólfur S. Gunnarsson

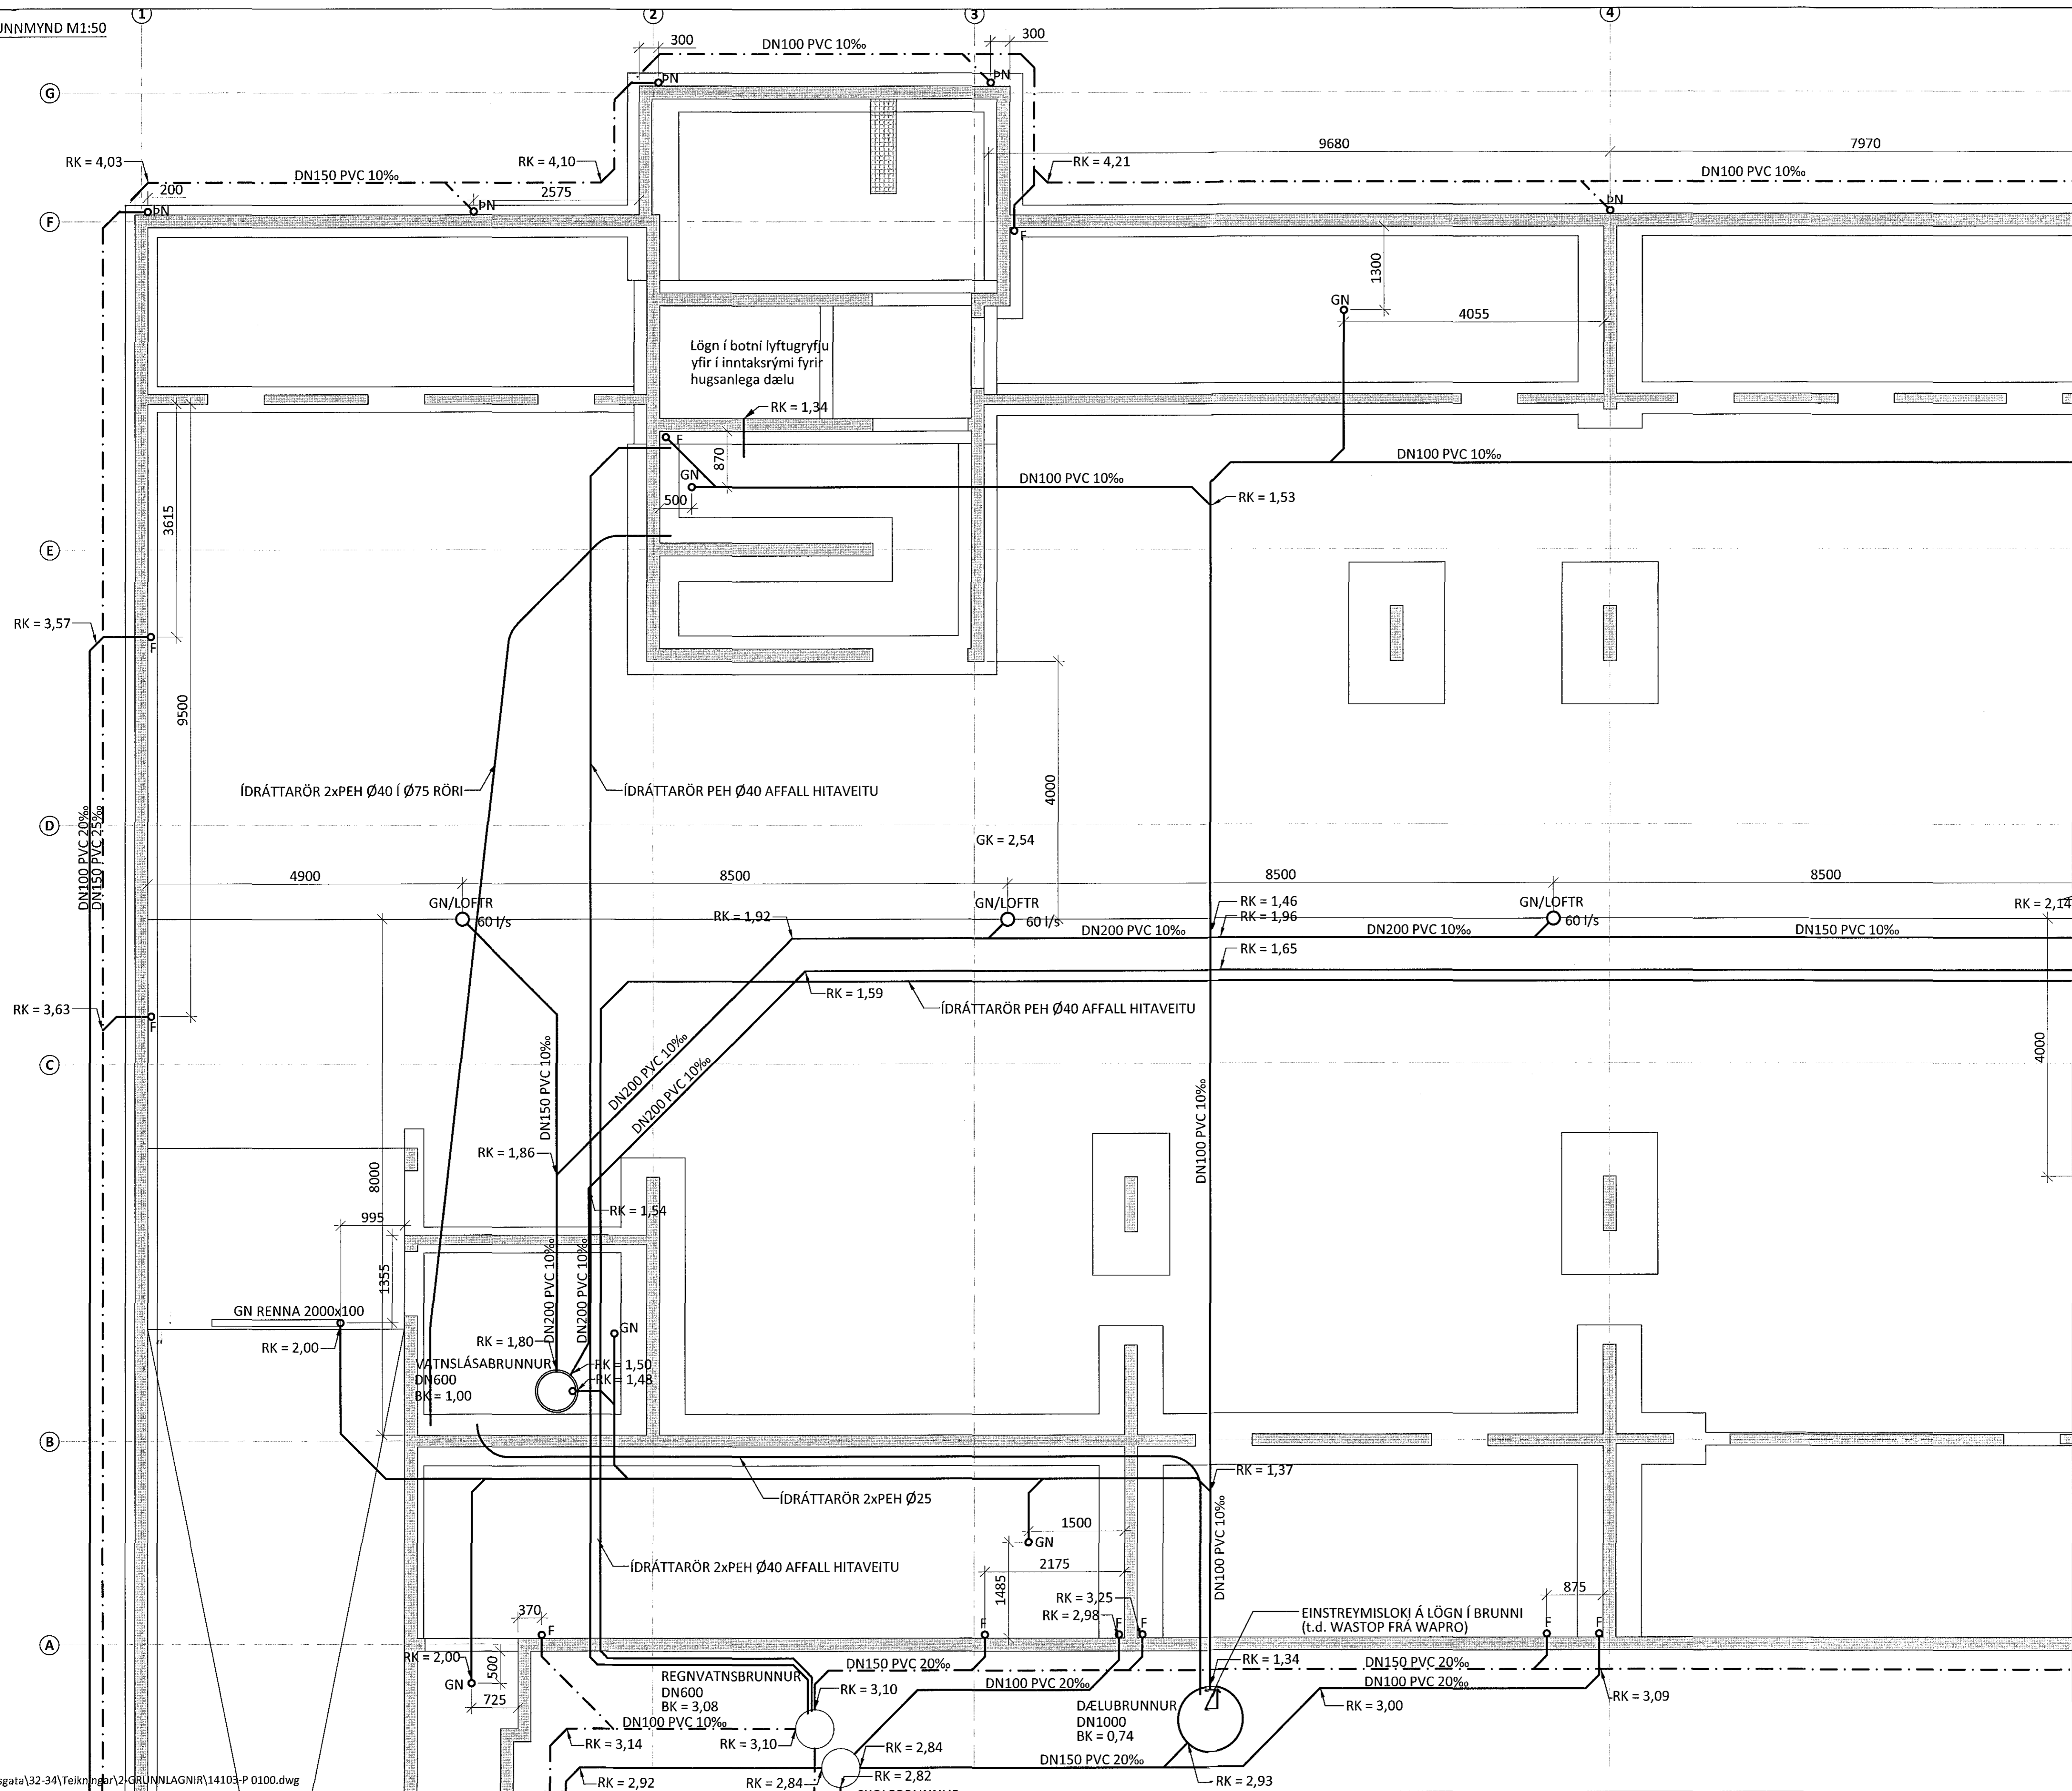

SJÁ TEIKNINGU P 0102 FYRIR FRAMHALD

LYKILMYND

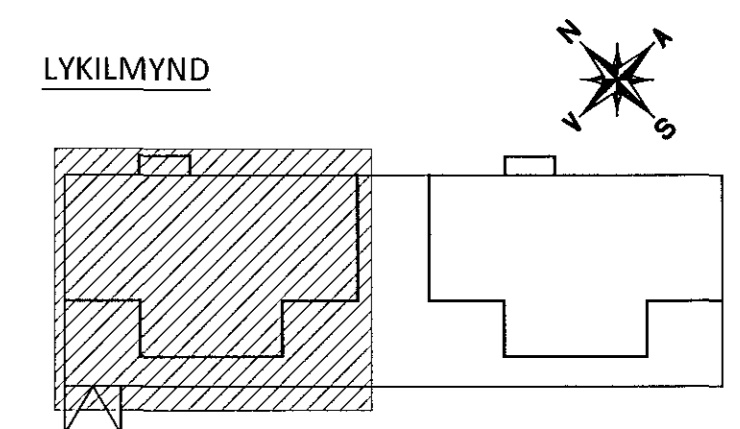

ÁRITUN ABALHÖNNUNAR: *[Signature]* KT.

ALMENNAR SKÝRINGAR SJÁ TEIKNINGU P 0000

A 03.06.15 KÓTUM OG REGNVATNSLÖGNUM BREYTT			
BR.	DAGS.	BREYTING	



**HERJÓLFSGATA 32-34** HAFNARFJÖRÐUR  
FJÖLBÝLISHÚS  
FRÁVEITULAGNIR  
LAGNIR Í GRUNNI  
GRUNNMYND

SAMÞYKKT: <i>[Signature]</i> KT.			
HÖNNUNUR	YFIRFARIÐ	DAGS. ÚTG.	DAGS. BREYT.
HPV hjalti@ferill.is	PAG	12.11.14	03.06.15
MKV.	VERKNR.	TEKN. NR.	BREYT.
1:50	14103	P 0101	A

Ferill ehf. Mólukín 1 108 Reykjavík Sími: 575 1600 Fax: 575 1601 www.ferill.is