Samþykkt þann
27 AUG 2015
Byggingafulltrúinn í Hafnarfirði
F.h. Sigurður Steinar Jónsson

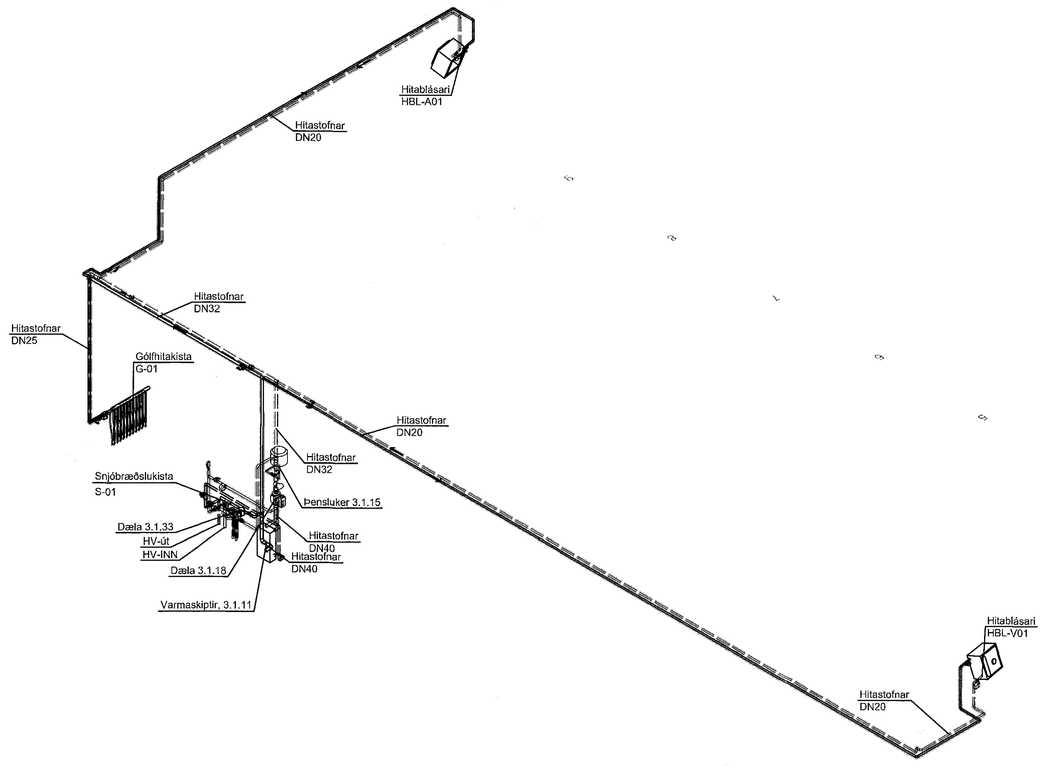

Táknskýringar:
- Hitalögn, glycol framrás m. ein.
- Hitalögn, glycol bakrás m. ein.
- HitaVeita, framrás m. einangr.
- HitaVeita, bakrás

Skýringar:
Almennar skýringar sjá teikningu nr.300
Grunnmynd, sjá teikningu nr. 320
DN mál eru lágmarks innanmál lagna.

0 1 2 4m
Kvarði 1:50

V:\Berghella 1 - Endurmæting\Berghella 1 - Þvottastöð\Hitakerfisteikningar-Þvottastöð.dwg

A	Verkteikning	ÁS	27.07.'15
Útg.	Breytingar	Hönnuður	Dags

Verkteikning

Berghella 1, Hafnarfirði (Þvottastöð)
Vhl. 09

Strendingur ehf.
Verkfræðiþjónusta
Fjarðargata 13-15 - 220 Hafnarfjörður
sími 565 5660 skrendingur@strendingur.is

Hitalagnir
Rúmmynd

Hönnuður: Ásmundur Sigvaldason kt. 240545-4119
Dags: 27. júlí 2015
Teiknað / Hannað af: SHG/ÁS
Samræmingarhönnuður:
Málkvarði: 1:50
Númer teikningar: 321
Stærð: A1