


Skýringar:

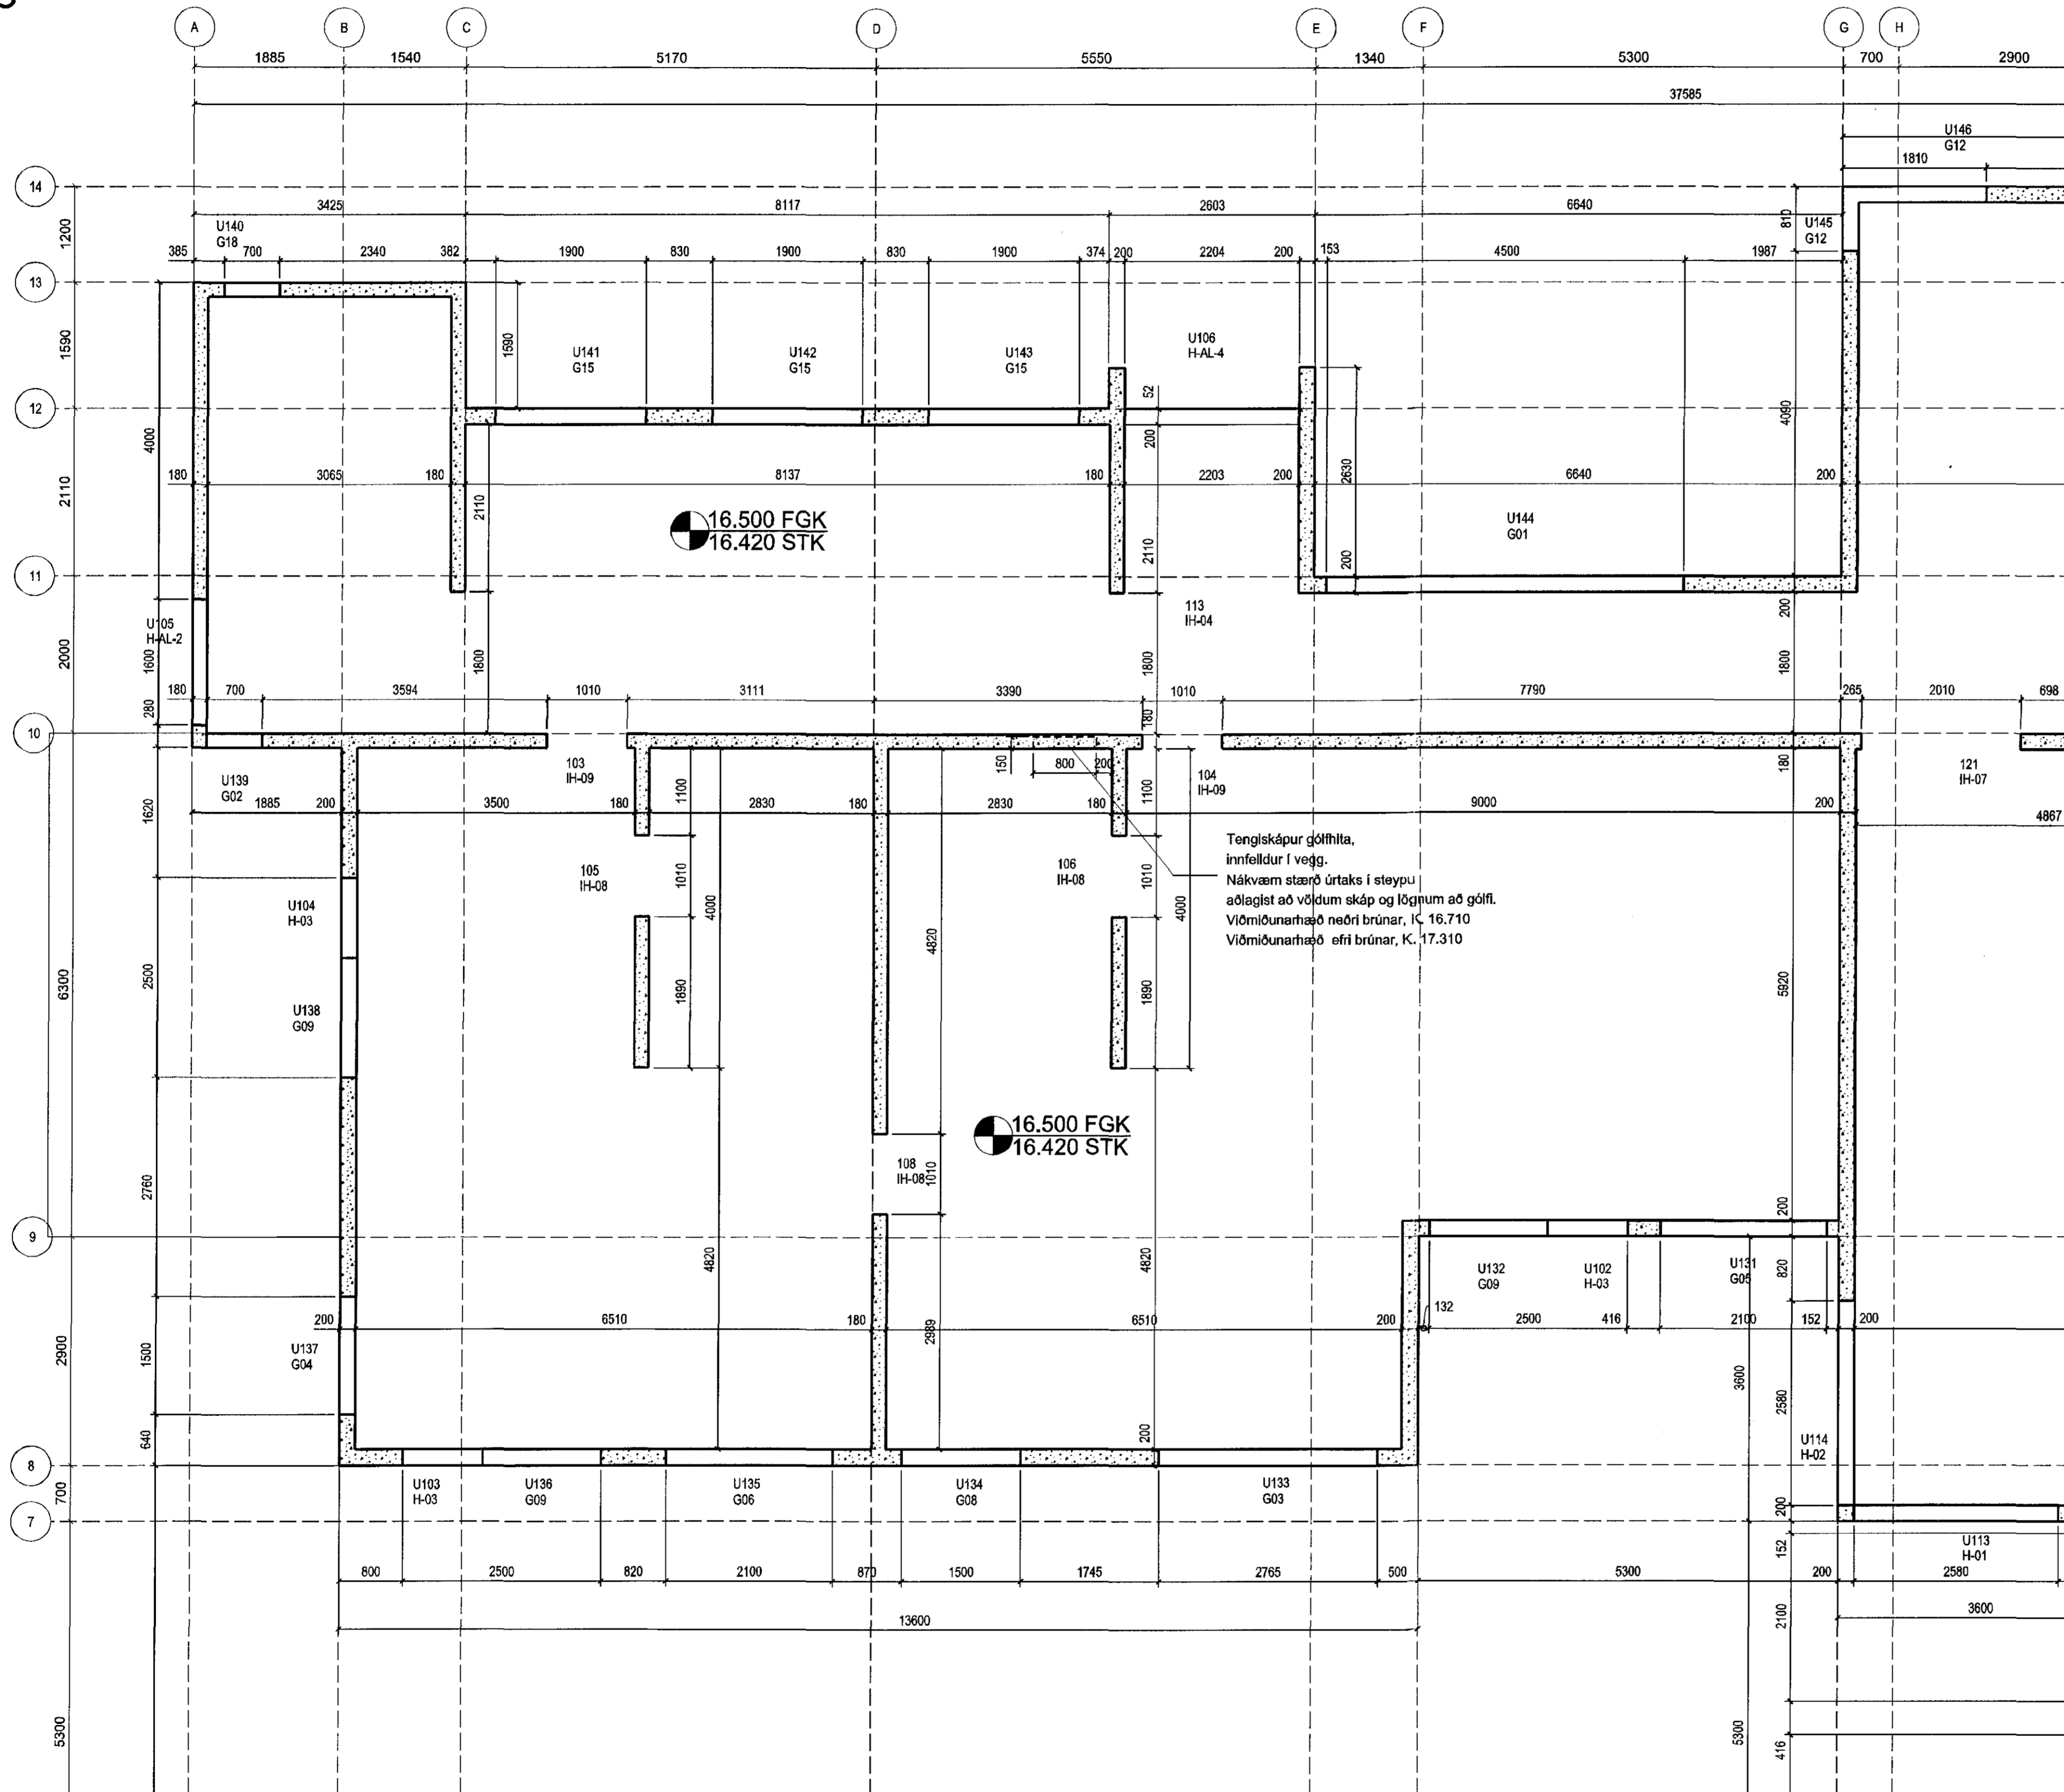

1 Grunnmynd 1h - steypa
21-02 1:50

ÖTAFNA	ITERNAÐ	TYFFARNAÐ	LDAGS

ASK ARKITEKTAR EHF
GERÐGÖTUN 101 REYKJAVÍK
SM 115 1000 FAX 115 0319
www.ask.is

ANTUN AÐALHÖNNUNAR
Sigurður Steinar Jónsson
Sígurður Steinar Jónsson
M200767-8319
sigur@ask.is

ASK
ARKITEKTAR

VERKENE
BJARKAVELLIR 3
LEIKSKÓLI

TEKINGU TERNINGAR	SKALI A1
VERKTEIKNING	1:50
BYGGINGA	SS
TEKINGU	HMH
VERK	SS
DATE	24.06.2015

VERK NÚM.
0736

AUGNAÐA - HÖNNUN TERNINGAR
21-02

ÖTAFNA

© ÖLLA REYNT OG AFRUFUN TERNINGAR ER HAD SAMÞYKKT ÁSK ARKITEKTALA EINGI SKAL MÆLA UPPI AF TERNINGU.