

Skýringar:
 A teikningu L-01 eru almennar skýringar og öll lágmarks ákvæði varðandi lagnakerfi.
 Allir uppgefnir kótar á frárennisslögnum eru rennisskótar.
 GK merkir endanlegur gölfkoti
 SK merkir steypukoti

Um nákvæma stærð og staðsetningu einstakra bygginga hluta, sjá nánar á sérteikningum aðalhönnuðar.

Vatnshalliplan fyrir pak, þaksvallir og svalir skulu vera eftir teikningum arkitekts.
 Vatnshalliplan í lóð og staðsetning niurfalla í lóð skulu vera samkvæmt teikningum landslagsarkitekts.


Útveggir eru einangrabir og klæddir að utan.
 Staðsetning stúfa fyrir þakniðurlíð skulu taka mið af því.

- ① Merkir Ø 50 PL, PEH vatnshellmaði í Ø 100 PL, PEH lóðurnir frá tengingu götu að lengdirind.
- ② Ø 50 PL, PEH affall hitaveitu.
- ③ Merkir Ø 70 PL, í gölfplötu að gömfniðurfalli.
- ④ Merkir inntak hitaveitu skv. veggmáð Orkuveitu.

Göt í sökkulveggi (300*300) skulu vera í kóta sem er 100 mm neðar en rennisskótar.

Undir steypta plötu koma fóðuragnir að töppunastöðum. Sjá nánar teikningar af neytsvains- og hitalögnum.

Sambýlkt þarfi
 27 AUG 2015
 Byggingafulltrúinn í Hafnarfirði
 F.h. Sigurður Steinar Jónsson

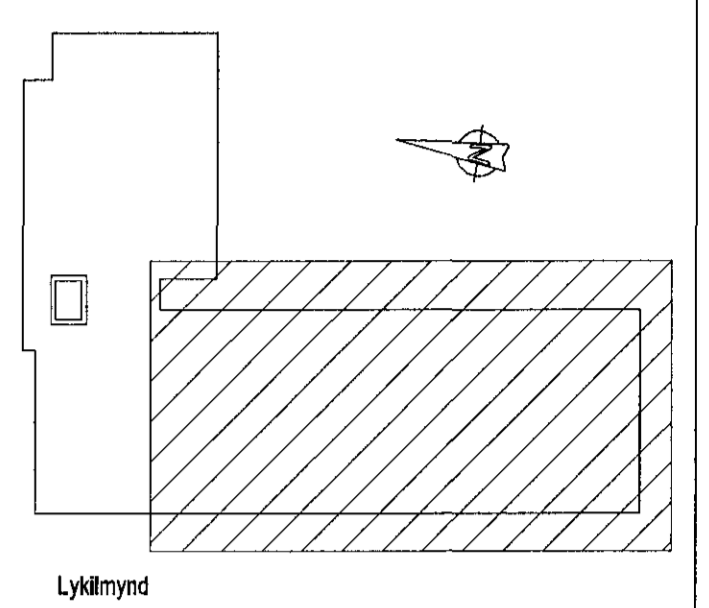

Eskivellir 11
 Hafnarfirði

Lagnakerfi:
 Frárennisslagir
 Lagnir í jörð

ABS
 -teiknistofa-

Jóhannes Pétursson
 Kt. 010448-2939
 Sí. 567-1187, joly@absnet.is

Hamahl.: PJ	Dagsetning: 25.06.2015
Tekuv.: PJ	MNV: 1:50
Samþykkt aðlögunir:	Nr. lagnakerfi: L-05