


Lykamynd

**Skýringar:**  
Á teikningu B-01 eru almennar skýringar og öll lágmarks ákvæði varðandi steypu og bendistál t.d. frágangur á járnum kröngum op og brúnir, bjöppun á fyllingu og fl. Gólfkötur í steypuvirkri þ.e. steyptum botnplötum, eru 20mm neðar en endanlegir kótur fráganginnar plötu. Um nákvæma stærð og staðsetningu einstakra byggingahluta, sjá nánar á sérteikningum aðalhönnuðar. Göt og raufar (sjá laagnateikningar)

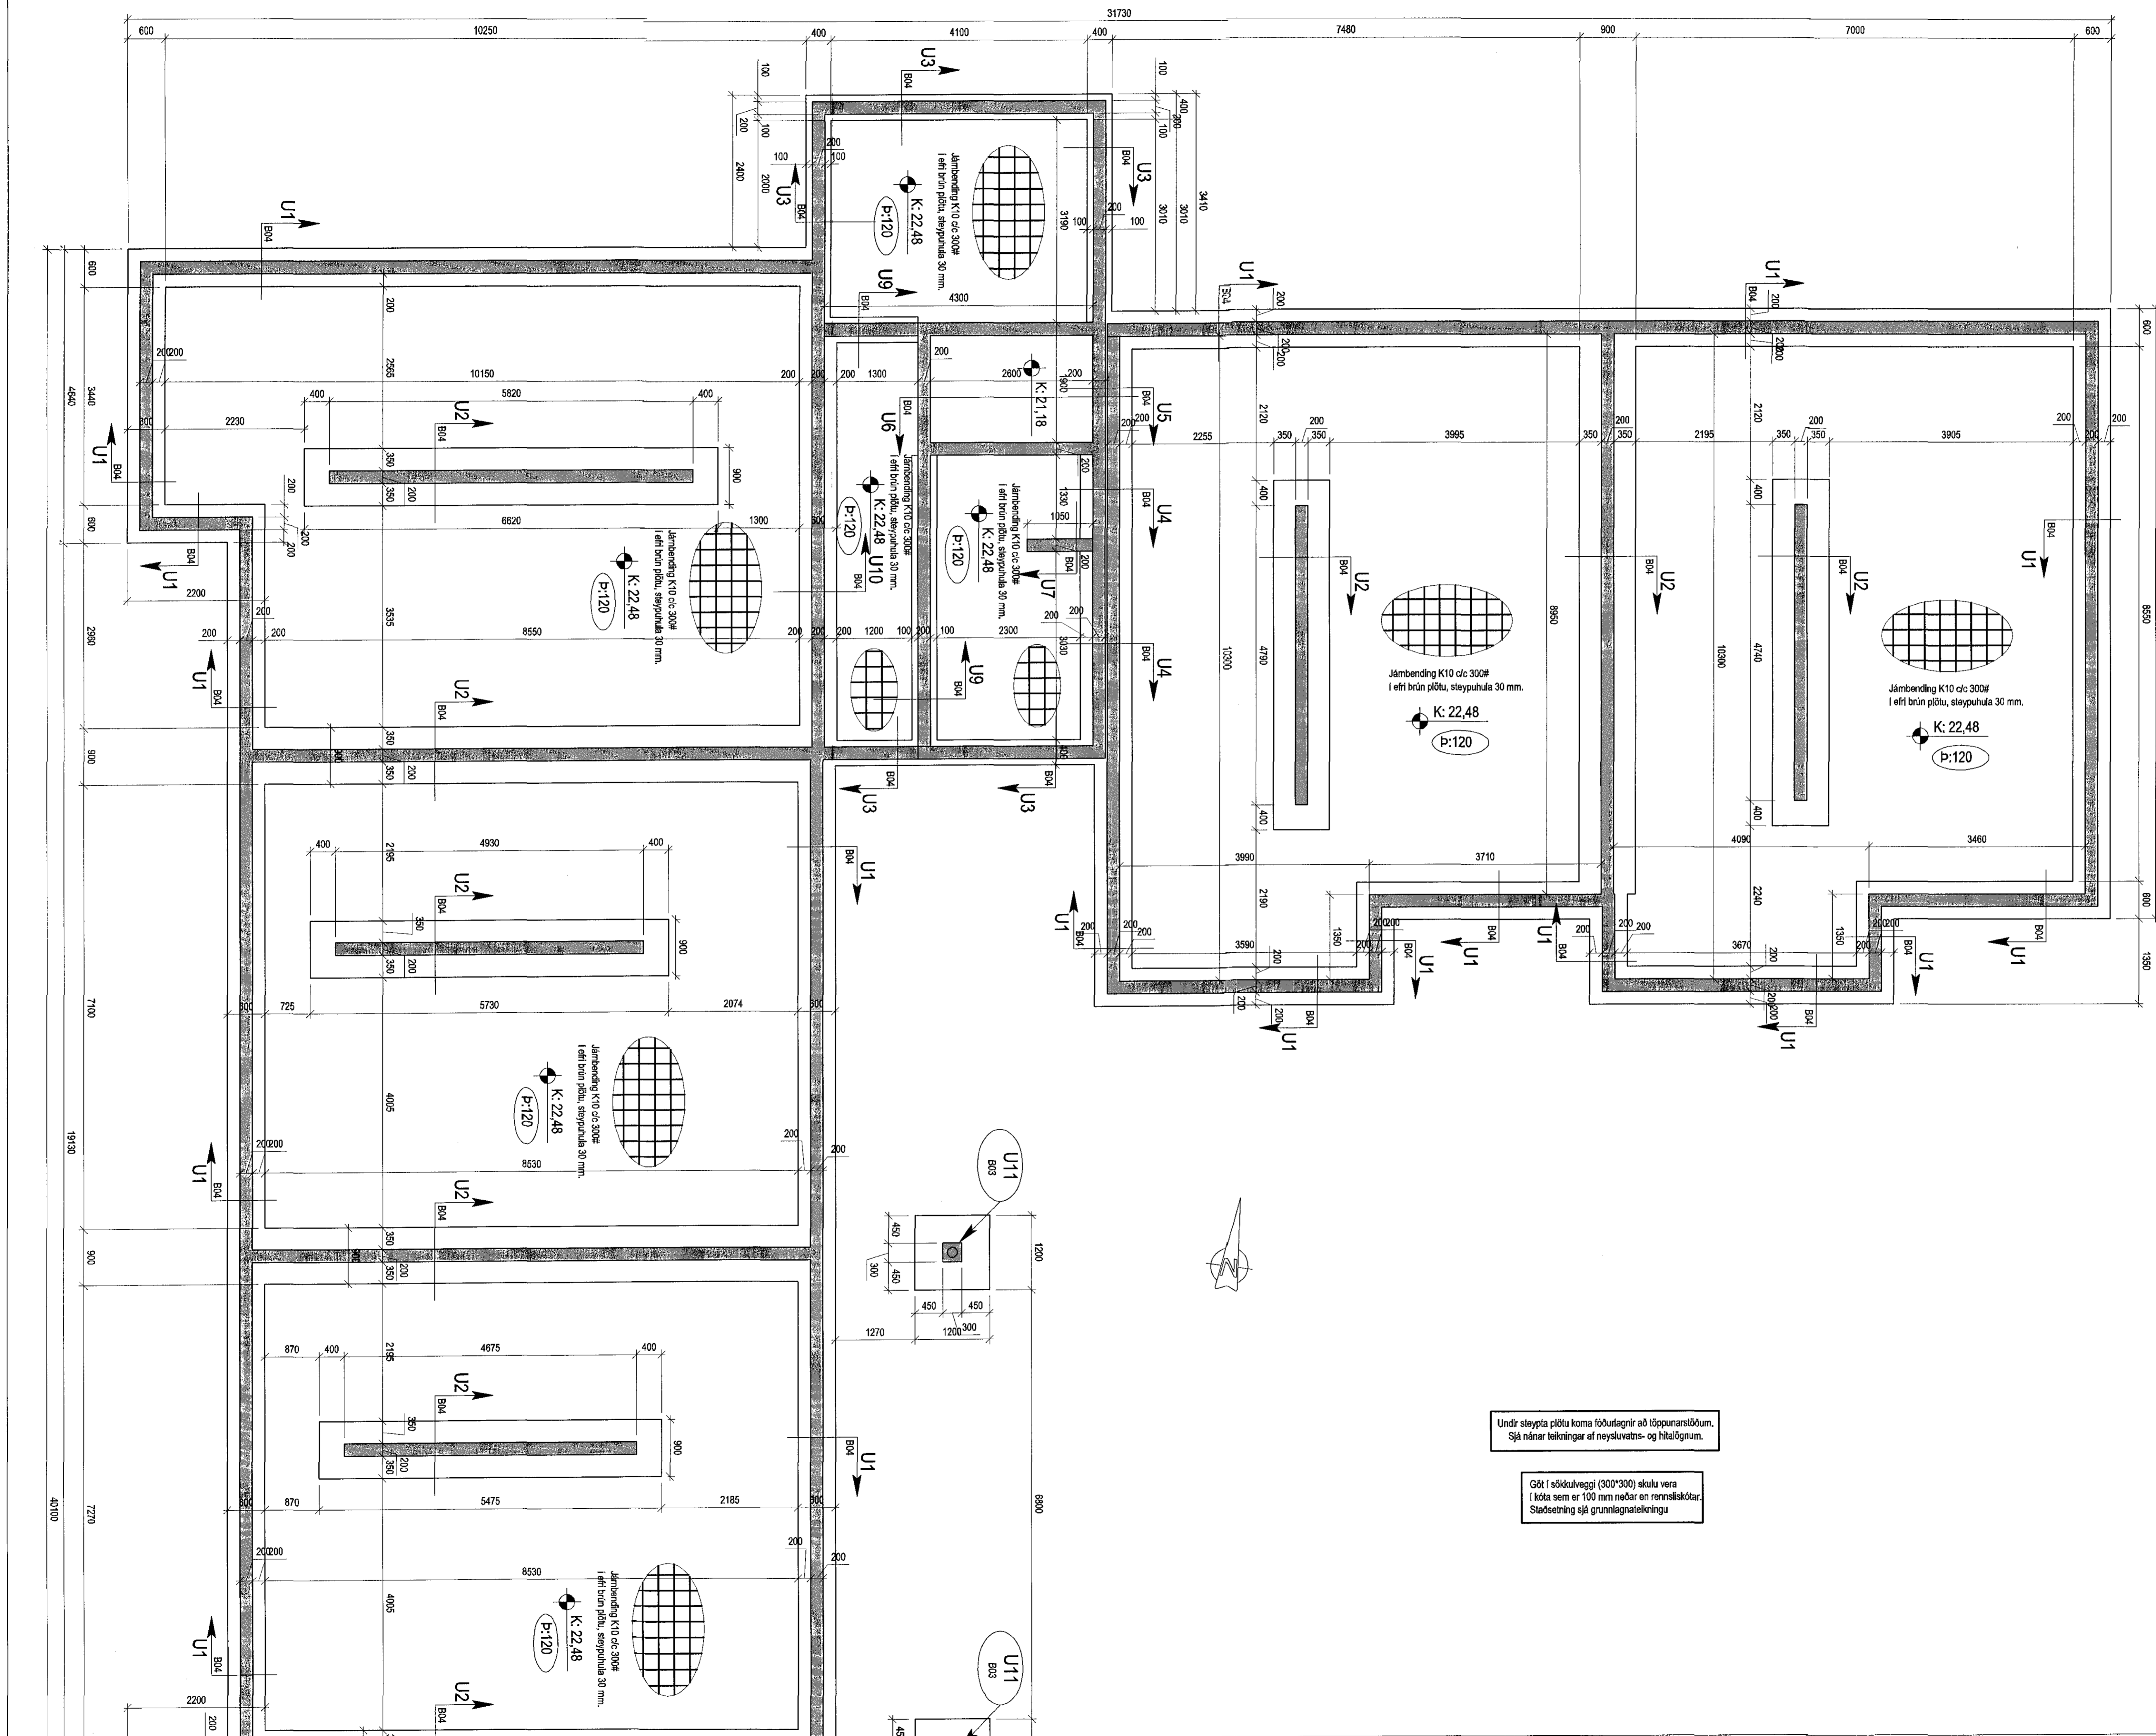

Göt í sókkulvegg (300\*300) skulu vera í kóta sem er 100 mm neðar en renniskötur. Staðsetning sjá grunnlagnateikningu

**Eskivellir 11**  
Hafnarfirði

Burðarvirkir:  
Undirstöður  
Grunnmynd

**ABS** -teiknistofa-  
Jóhannes Pétursson  
Kt. 010448-3959  
Sí. 567-3107 j@abs.is

Númer:	PJ	Dagsetning:	25.06.2015
Teknað:	PJ	MKV:	1:50
Sampykkt af:		N. teikniflgir:	B03.1