


GRUNNMYND AF VEGGJUM Á NEDRI HÆÐ GRUNNMYND AF VEGGJUM Á EFRI HÆÐ MKV. 1:50

ÚTVEGGIR ERU 15cm Á ÞYKKT. STEYPTIR MED EINANGRUNARMÓTUM AF VIÐURKENNÐRI GERÐ. EINANGRUNARÞYKKTIN ER 2x50mm. INNVEGGIR ERU 15cm Á ÞYKKT. STEYPTIR Á HEFÐBUNDINN HÁTT.

GRUNNMYND AF VEGGJUM Á EFRI HÆÐ MKV. 1:50

ÚTVEGGIR ERU 15cm Á ÞYKKT. STEYPTIR MED EINANGRUNARMÓTUM AF VIÐURKENNÐRI GERÐ. EINANGRUNARÞYKKTIN ER 2x50mm. INNVEGGIR ERU 15cm Á ÞYKKT. STEYPTIR Á HEFÐBUNDINN HÁTT.

Samþykkt þarín
27 AUG 2015
Byggingafultrúinn í Hafnarfirði
Eh. Sigurður Steinar Jónsson

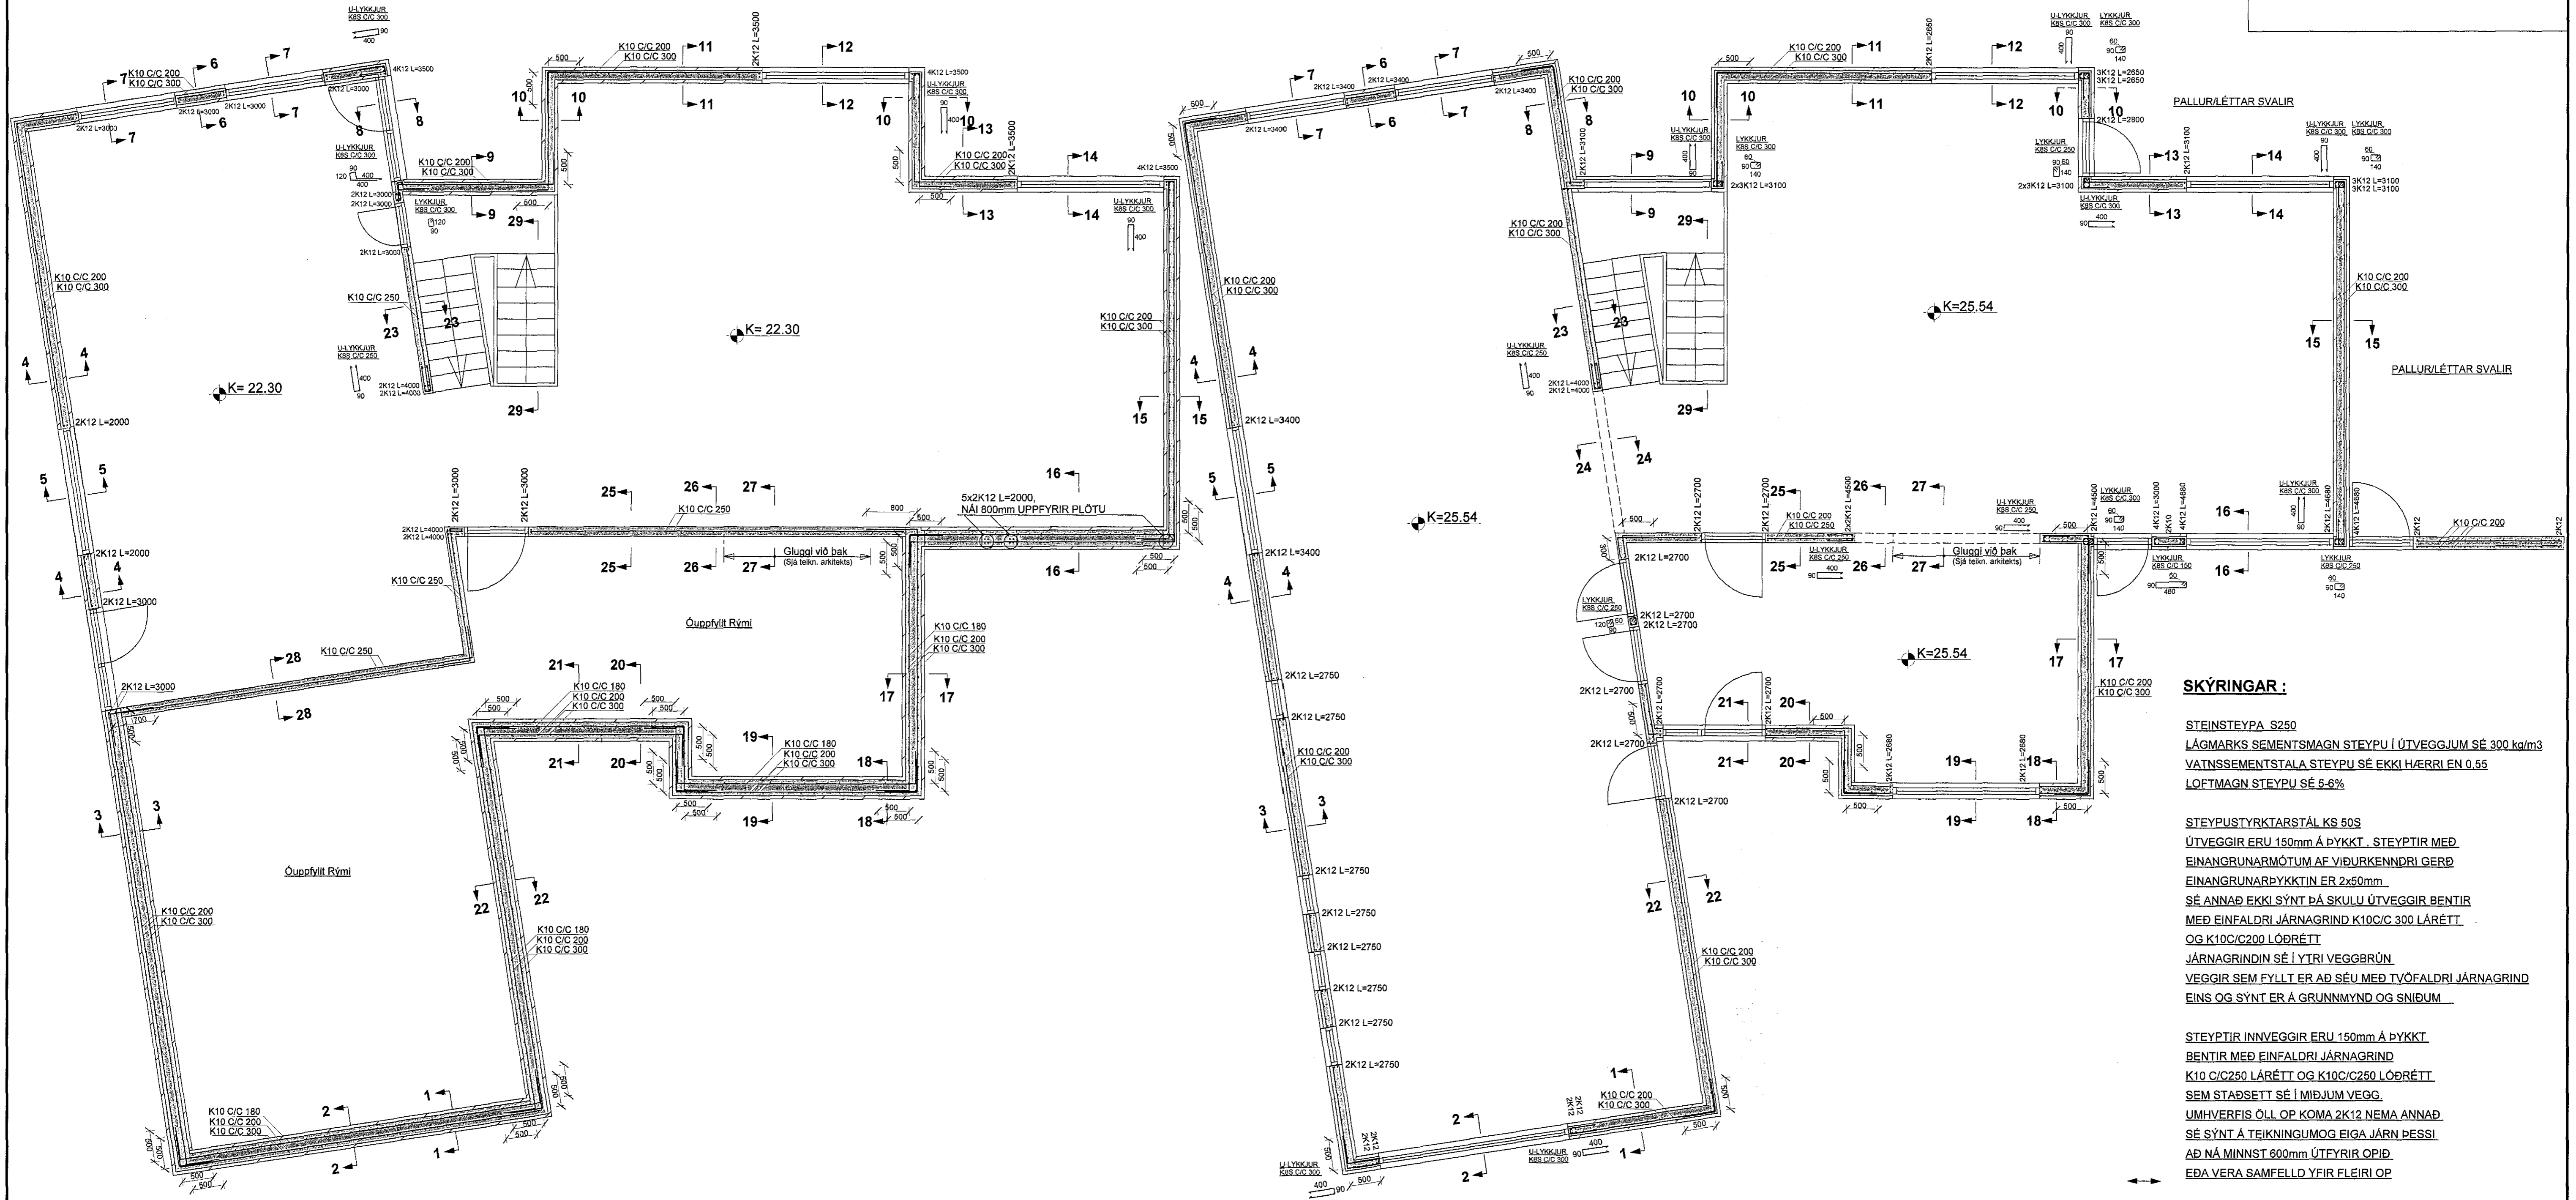

SKÝRINGAR :

STEINSTEYPA S250
LÁGMARKS SEMENTSMAGN STEYPU Í ÚTVEGGJUM SÉ 300 kg/m³
VATNSSEMENTSTALA STEYPU SÉ EKKI HÆFRI EN 0.55
LOFTMAGN STEYPU SÉ 5-6%

STEYPUSTRYKTARSTÁL KS 60S
ÚTVEGGIR ERU 150mm Á ÞYKKT. STEYPTIR MED EINANGRUNARMÓTUM AF VIÐURKENNÐRI GERÐ. EINANGRUNARÞYKKTIN ER 2x50mm. SÉ ANNÐ EKKI SÝNT ÞÁ SKULU ÚTVEGGIR BENTIR MED EINFALDRI JÁRNAGRIND K10/C/C 300 LÁRÉTT OG K10/C/C 200 LÓÐRÉTT. JÁRNAGRINDIN SÉ Í YTRI VEGGGRÚN. VEGGIR SEM FYLLT ER AÐ SÉU MED TVÓFALDRI JÁRNAGRIND EINS OG SÝNT ER Á GRUNNMYND OG SNIÐUM.

STEYPTIR INNVEGGIR ERU 150mm Á ÞYKKT. BENTIR MED EINFALDRI JÁRNAGRIND K10 C/C 250 LÁRÉTT OG K10/C/C 250 LÓÐRÉTT SEM STAÐSETT SÉ Í MIÐJUM VEGGI. UMHVERFIS ÖLL OP KOMA 2K12 NEMA ANNÐ. SÉ SÝNT Á TEIKNINGUM OG EIGA JÁRN ÞESSI AÐ NÁ MINNST 600mm ÚTFYRIR OPID. EÐA VERA SAMFELD YFIR FLEIRI OP.




JÁRN Í PLÖTUM SEM LIGGJA SAMSIDA ÞESSU TÁKNI SKULU VERA EFAST Í EFRI BRÚN OG NEÐST Í NEDRI BRÚN.

ÞVERMÁL JÁRNA ERU UPPGEFIN Í MILLIMETRUM.

STÁLBITA SKAL MÁLA MED RYÐVARNARGRUNNI. STÁLGAÐI ST-37. ALLAR SUÐUR ERU a=6mm. TIMBURSTÆRDIR BOLTAR OG SAUMUR ERU Í MILLIMETRUM. ALLIR KÓTAR ERU Í METRUM.

ALLAR MÁLSETNINGAR ERU Í MILLIMETRUM.

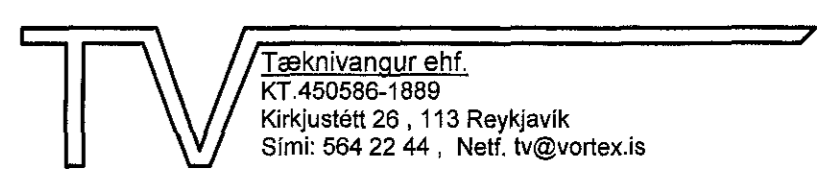SNIÐ 1-4 : SJÁ TEIKN.NR. B104
SNIÐ 5-8 : SJÁ TEIKN.NR. B105
SNIÐ 9-12 : SJÁ TEIKN.NR. B106
SNIÐ 13-16 : SJÁ TEIKN.NR. B107
SNIÐ 17-21 : SJÁ TEIKN.NR. B108
SNIÐ 22-24 : SJÁ TEIKN.NR. B109
SNIÐ 25-28 : SJÁ TEIKN.NR. B110
SNIÐ 29 : SJÁ TEIKN.NR. B111
GRUNNMYND AF PLÖTU: SJÁ TEIKN.NR. B112
GRUNNMYND AF ÞAKI: SJÁ TEIKN.NR. B113
SNIÐ Í ÞAK: SJÁ TEIKN.NR. B114

TEIKN.NR. B103	 Teiknivanur ehf. KT 450586-1889 Kirkjustétt 26, 113 Reykjavík Sími: 594 22 44, Netf. tv@vortex.is
KVARDI: 1:50	
DAGS Ágúst 2015	
HANNAÐ: MG	VERKEFNI: FIFUVELLIR 4 - HAFNARFIRÐI
TEIKNÁÐ: MG	BURÐARVIRKI: STEYPTIR VEGGIR - GRUNNMYNDR OG SKÝRINGAR
YFIRFARID:	 Magnús Gylfason KT 201251-4199 Undirskrift Adalfrannu  0800 52 7819