


SKÝRINGAR:

- SIÁ TEIKNINGU 1-0000 OG 1-0100 FYRIR ALMENNAR SKÝRINGAR
- ÖLL MÁL ERU Í MILLIMETRUM OG ALLIR KÓTAR OG HNIT ERU Í METRUM
- SIÁ TEIKNINGU 1-0160+ FYRIR INNSTEYPTAR FESTINGAR IF1, IF2...

TÁKN:


▲ SJÓNSTEYPUVEGGUR MED FLEKAMÓTUM AF GÆÐUM SEM JAFNGILDA NÝJUM FLEKUM AUK ÞESS SEM STÆRÐ FLEKA OG UPPRÖÐUN KÓNA SKAL VERA REGLULEG EFTIR LENGÐ OG HÆÐ Á VEGG. EFTIRLITSABILI SKAL SAMPYKKJA UPPRÖÐUN KÓNA AÐUR EN VEGGUR ER STEYPTUR

GN GÓLFNIDURFALL - STAÐSETNING OG TEGUND SKAL VERA Í SAMRÆMI VIÐ GRUNNLAGNATEIKNINGAR FRÁ FERLI - BENDING BOTNPLÖTU Í KRINGUM NIÐURFÖLL SKAL VERA:

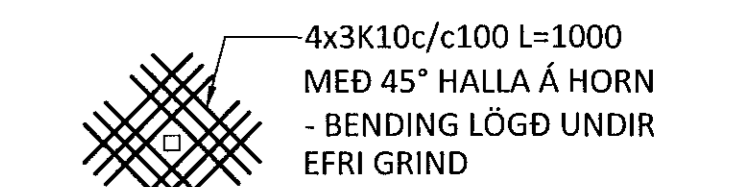

- U-00 HNITAPUNKTUR Í SÖKKULVEGG - HNITASKRÁ ER Á TEIKNINGU 1-0100
- V001 TÁKNAR NÚMER INNVEGGJAR SEM SÝNDUR ER Á TEIKNINGU 1-3002

LYKILMYND:

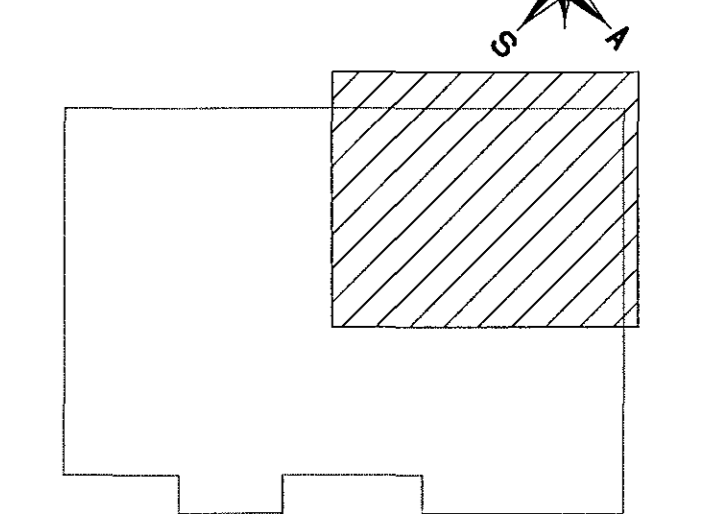

ÁRITUN ARDALHÖNNUNAR: *[Signature]* KT. 2205644365

A 07.08.15 INNVEGGJUM BÆTT VIÐ			
BR.	DAGS.	BREYTING	



FLATAHRAUN 13 HAFNARFJÖRDUR
NÝBYGGING KRÓNUVERSLUN
BURÐARVIRKI UNDIRSTÖÐUR
GRUNNMYND - 2.HLUTI

SAMÞYKKT: <i>[Signature]</i> KT. 121260-4689			
HÖNNUÐUR	YFIRFARID	DAGS. ÚTG.	DAGS. BREYT.
AK	arngirur@ferill.is	HE	13.07.15
MKV. (A1)	VERKNR.	TEIKN. NR.	BREYT.
1:50	14048	1 - 0102	A

SIÁ FRAMHALD Á TEIKNINGU -1-0101

SIÁ FRAMHALD Á TEIKNINGU -1-0105

EKKI ÞARF AÐ GERA RÁÐ FYRIR INNSTEYPTUM SNITTEINUM FYRIR STÁLVIRKI Í INNVEGGJUM

SIÁ FRAMHALD Á TEIKNINGU -1-0104