


JÁRNABENDING BOTNPLÖTU
EINFÖLD GRIND AF K189 MOTTUM
HULA: 30mm FRÁ EFRI BRÚN PLÖTU

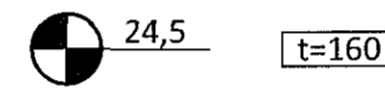

Sampykkt þann
27 AUG 2015
Byggingafráttárinna í Hafnarfirði
Eh. Stigurður Steinar Jónsson


SKÝRINGAR:

- SJÁ TEIKNINGU 1-0000 OG 1-0100 FYRIR ALMENNAR SKÝRINGAR
- ÖLL MÁL ERU Í MILLIMETRUM OG ALLIR KÓTAR OG HNIT ERU Í METRUM
- SJÁ TEIKNINGU 1-0160+ FYRIR INNSTEYPTAR FESTINGAR IF1, IF2...

TÁKN:


▲ SJÓNSTEYPUVEGGUR MEÐ FLEKAMÓTUM AF GÆÐUM SEM JAFNGILDA NÝJUM FLEKUM AUK ÞESS SEM STÆRÐ FLEKA OG UPPRÖÐUN KÓNA SKAL VERA REGLULEG EFTIR LENGÐ OG HÆÐ Á VEGG. EFTIRLITSADILI SKAL SAMPYKKA UPPRÖÐUN KÓNA ÁÐUR EN VEGGUR ER STEYPTUR

GN GÓLFNIÐURFALL - STAÐSETNING OG TEGUND SKAL VERA Í SAMRÆMI VIÐ GRUNNLAGNATEIKNINGAR FRÁ FERLI - BENDING BOTNPLÖTU Í KRINGUM NIÐURFÖLL SKAL VERA:

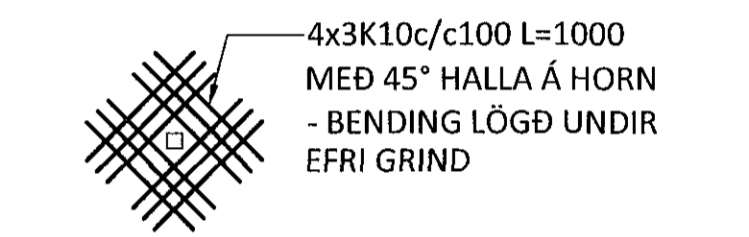

- U-00 HNITAPUNKTUR Í SÖKKULVEGG - HNITASKRÁ ER Á TEIKNINGU 1-0100
- ◻ V001 TÁKNAR NÚMER INNVEGGJAR SEM SÝNDUR ER Á TEIKNINGU 1-3002

LYKILMYND:

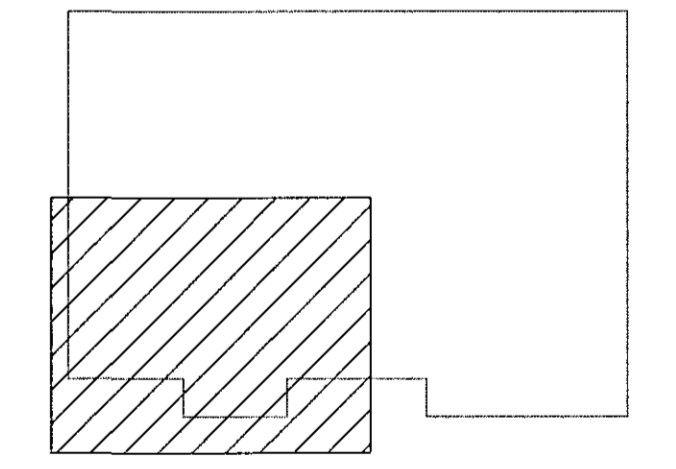

ÁRITUN ADALHÖNNUNÐAR: KT. 2705884765

A 07.08.15 MÁLSETNINGUM BÆTT VIÐ
BR. DAGS. BREYTING



FLATAHRAUN 13 HAFNARFIÖRÐUR
NÝBYGGING KRÓNUVERSLUN
BURÐARVIRKI
UNDIRSTÖÐUR
GRUNNMYND - 3.HLUTI

SAMPYKKT: KT. 121260-4689			
HÖNNUNUR	YFIRFARIÐ	DAGS. ÚTG.	DAGS. BREYT.
AK	aregrimur@ferill.is	HE	13.07.15
MKV. (A3)	VERKNR.	TEIKN. NR.	BREYTT.
1:50	14048	1 - 0103	A
Ferill ehf. Mörkin 1 108 Reykjavík Sími: 575 1600 Fax: 575 1601 www.ferill.is			