


SKÝRINGAR:

- SJÁ TEIKNINGU 1-0000 FYRIR ALMENNAR SKÝRINGAR
- ÖLL MÁL ERU Í MILLIMETRUM OG ALLIR KÓTAR ERU Í METRUM
- UPPGEFNIR KÓTAR Á GRUNNMYNDUM ERU ALLTAF MIDADIR VIÐ EFRI BRÚN STEYPU
- SJÁ TEIKNINGU 1-0160+ FYRIR INNSTEYPTAR FESTINGAR IF1, IF2...
- SJÁ TEIKNINGAR 1-1100 OG 1-3000+ FYRIR STÁLVIRKI

TÁKN:

- ▲ SJÓNSTEYPUVEGGUR MEÐ FLEKAMÓTUM AF GÆÐUM SEM JAFNGILDA NÝJUM FLEKUM AUK ÞESS SEM STÆRÐ FLEKA OG UPPRÖÐUN KÓNA SKAL VERA REGLULEG EFTIR LENGÐ OG HÆÐ Á VEGG. EFTIRLITSADILI SKAL SAMÞYKKJA UPPRÖÐUN KÓNA ÁÐUR EN VEGGUR ER STEYPTUR
- ← TÁKNAR RÁÐANDI STEFNU BENDINGAR Í NEDRI BRÚN
- TÁKNAR RÁÐANDI STEFNU BENDINGAR Í EFRI BRÚN
- V001 TÁKNAR NÚMER INNVEGGJAR SEM SÝNDUR ER Á TEIKNINGU 1-3002

LYKILMYND:

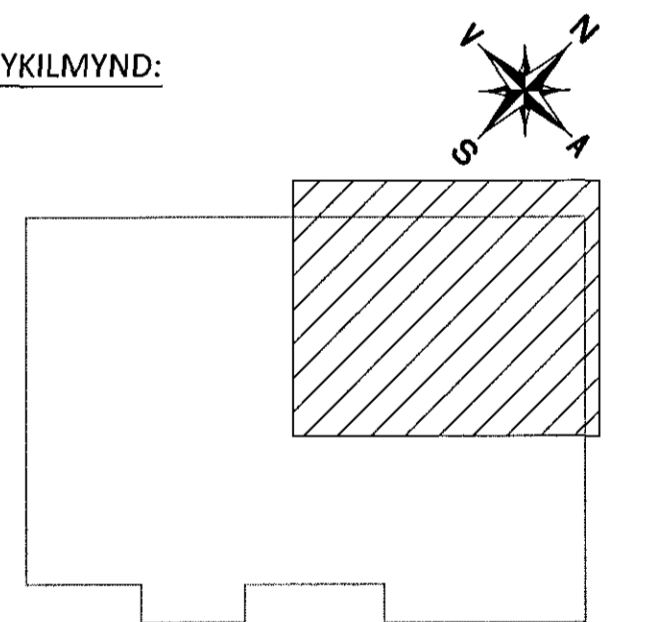

ÁRITUN ADALHÖNNUÐAR 2205644245

A 07.08.15 INNVEGGJUM BÆTT VIÐ			
BR.	DAGS.	BREYTING	



FLATAHRAUN 13 HAFNARFJÖRÐUR
 NÝBYGGING KRÓNUVERSLUN
 BURÐARVIRKI
 PLATA YFIR 1.HÆÐ
 GRUNNMYND - 2.HLUTI

SAMPYKKT			
HÖNNUÐUR	YFIRFARID	DAGS. ÚTG.	DAGS. BREYT.
AK	arngurimur@ferill.is	HE	13.07.15
MKV. (A1)	VERKNR.	TEIKN. NR.	BREYT.
1:50	14048	1 - 1002	A

SJÁ FRAMHALD Á TEIKNINGU -1-1004