


Samþykkt þann
27 AUG 2015
Byggingaflutráðinn í Hafnarfjarði
F.h. Sigurður Steinar Jónsson

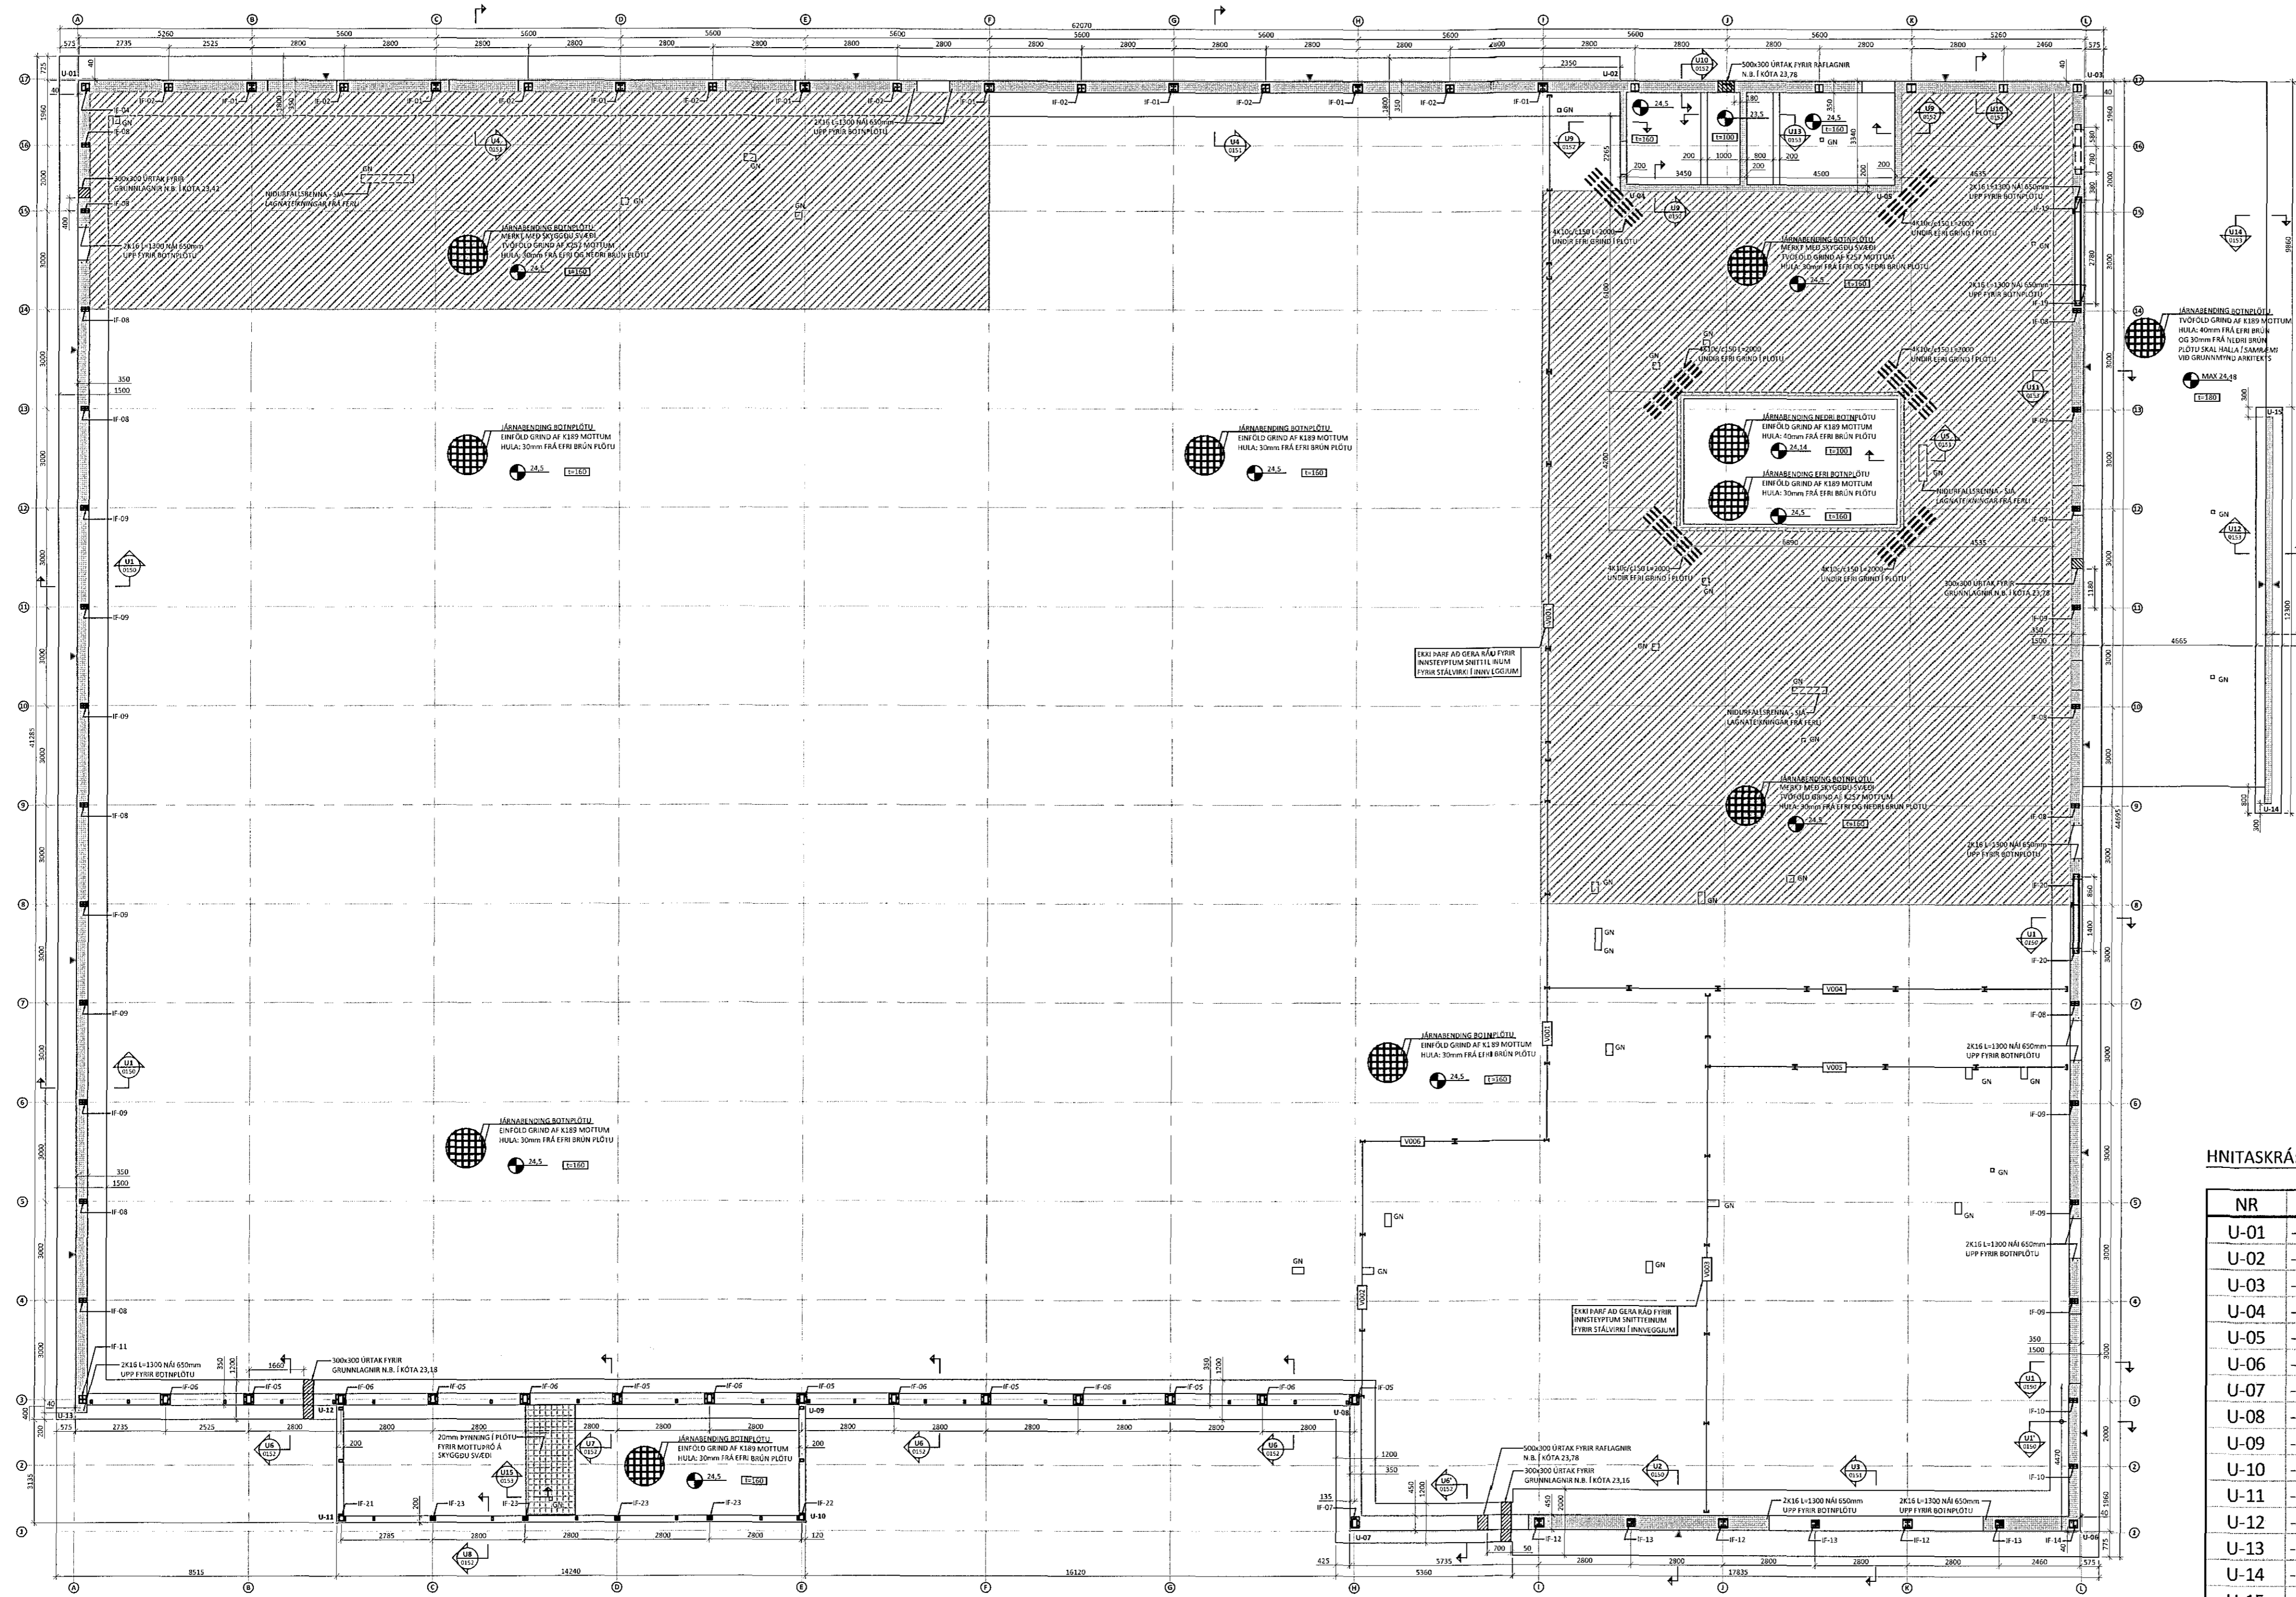


SKÝRINGAR:

- Á TEIKNINGU 1-0000 ERU FLEIRI ALMENNAR SKÝRINGAR
- ÖLL MÁL ERU Í MILLIMETRUM OG ALLIR KÓTAR OG HNIT ERU Í METRUM
- UNDIRSTÖÐUR ERU GRUNÐAÐAR Á FYLINGU
- LEYFILEGUR PRÝSTINGUR Á FYLINGU ER REIKNADUR 0,3 MPa Í BROTMARKAÁSTANDI (1,0xEIGINÞYNGD + 1,3xNOTÁLAG)
- SETJIA SKAL 2K12 L=1000 VID DYRAROP SEM NÁI 500mm UPP FYRIR BOTNPLÖTU NEMA ANNAÐ SÉ SÝNT Á TEIKNINGUM
- SJÁ TEIKNINGU 1-0160+ FYRIR INNSTEYPTAR FESTINGAR ÍF1, ÍF2...
- MIÐAÐ ER VIÐ AÐ BOTNPLATA STEYPIST EFTIR AÐ STÁLVIKRI HEFUR VERIÐ REIST OG HÚSI LOKAÐ

TÁKN:

- ▲ SJÓNSTEYPUVEGGUR MED FLEKAMÓTUM AF GÆÐUM SEM JAFNGILDA NYJUM FLEKUM AUK PESS SEM STÆRD FLEKA OG UPPRÖÐUN KÓNA SKAL VERA REGLULEG EFTIR LENGD OG HÆÐ Á VEGG. EFTIRLITSADILI SKAL SAMÞYKJIA UPPRÖÐUN KÓNA ÁÐUR EN VEGGUR ER STEYPTUR
- GN GÓLFNIÐURFALL - STAÐSETNING OG TEGUND SKAL VERA Í SAMRÆMI VIÐ GRUNNLAGNA TEIKNINGAR FRÁ FERLI - BENDING BOTNPLÖTU Í KRINGUM NIÐURFÖLL SKAL VERA:

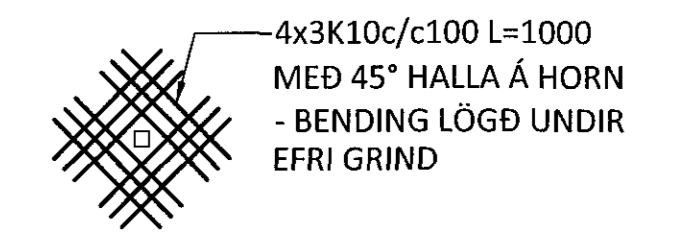


- U-00 HNITAPUNKTUR Í SÖKKULVEGG - HNITASKRÁ ER Á TEIKNINGU 1-0100

- V001 TÁKNAR NÚMER INNVEGGJAR SEM SÝNDUR ER Á TEIKNINGU 1-3002

HNITASKRÁ:

NR	AUSTUR	NORÐUR
U-01	-22680,294	10262,991
U-02	-22633,981	10269,798
U-03	-22620,021	10271,849
U-04	-22633,496	10266,493
U-05	-22625,036	10267,736
U-06	-22613,634	10228,396
U-07	-22635,594	10225,169
U-08	-22636,144	10228,913
U-09	-22652,513	10226,508
U-10	-22651,995	10222,985
U-11	-22666,084	10220,915
U-12	-22666,602	10224,437
U-13	-22674,425	10223,060
U-14	-22611,361	10251,027
U-15	-22613,063	10262,603

LYKILMYND:

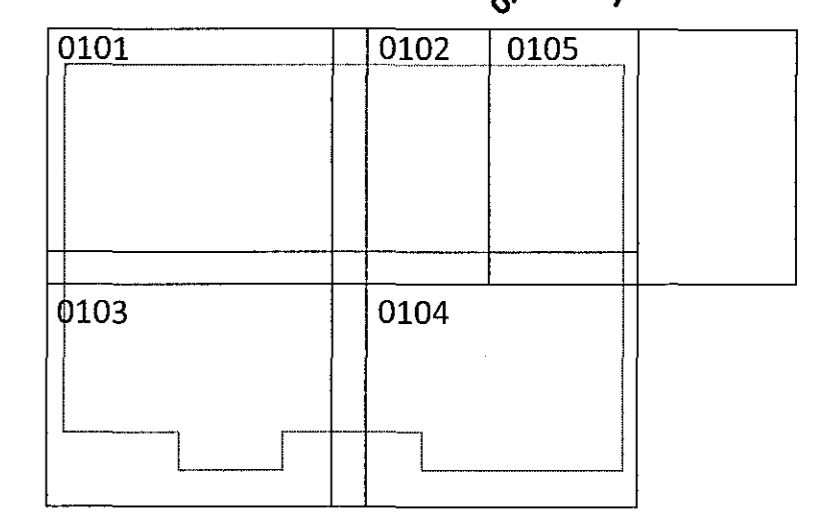

ÁRITUN ARNAR GUÐNÁÐAR 2205644245

A 07.08.15 INNVEGGJUM BÆTT VIÐ
BR. DAGS. BREYTING



FLATAHRAUN 13 HAFNARFJÖRÐUR
NÝBYGGING KRÖNUVERSLUN
BURÐARVIRKI UNDIRSTÖÐUR
YFIRLITSMYND - GRUNNMÝND

SAMPYKKT: <i>Sigurður Steinar Jónsson</i> KT 121260-4689			
HÖNNUÐUR	YFIRFARID	DAGS. ÚTG.	DAGS. BREYT.
AK arngrimir@ferill.is	HE	13.07.15	07.08.15
MKV. (A1)	VERKNR.	TEIKN. NR.	BREYT.
1:120	14048	1 - 0100	A