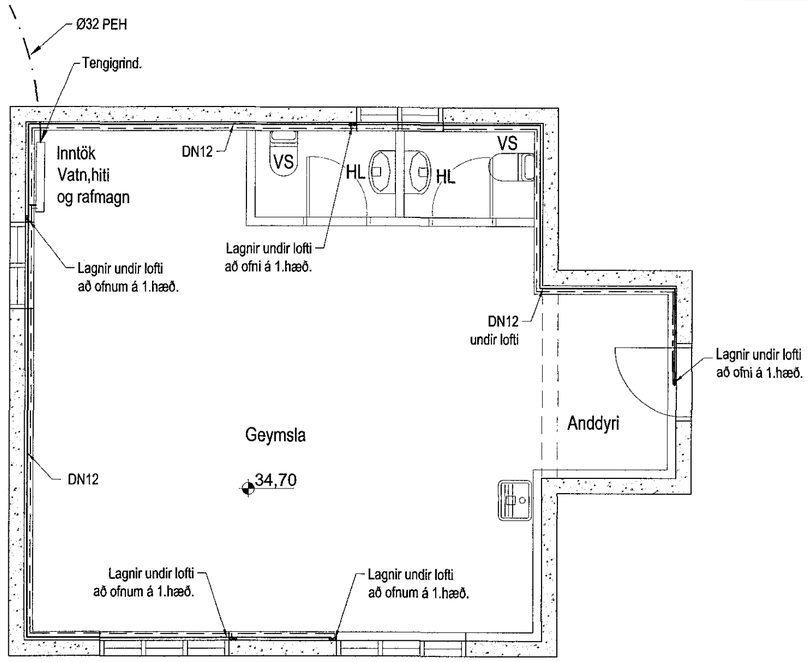

Grunnmynd kjallara ofnalögn.

1 = 50 mm

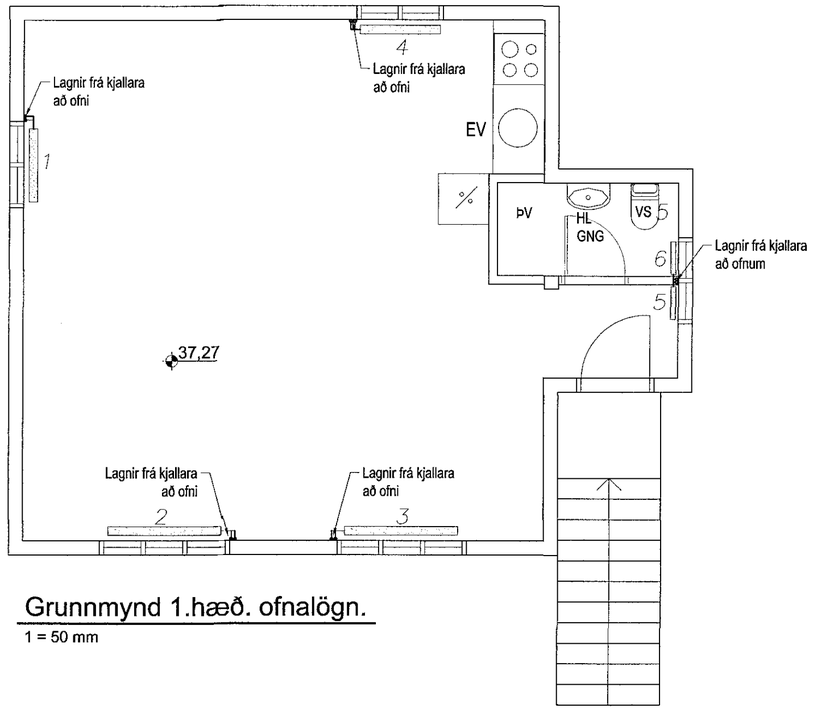

Grunnmynd 1.hæð. ofnalögn.

1 = 50 mm

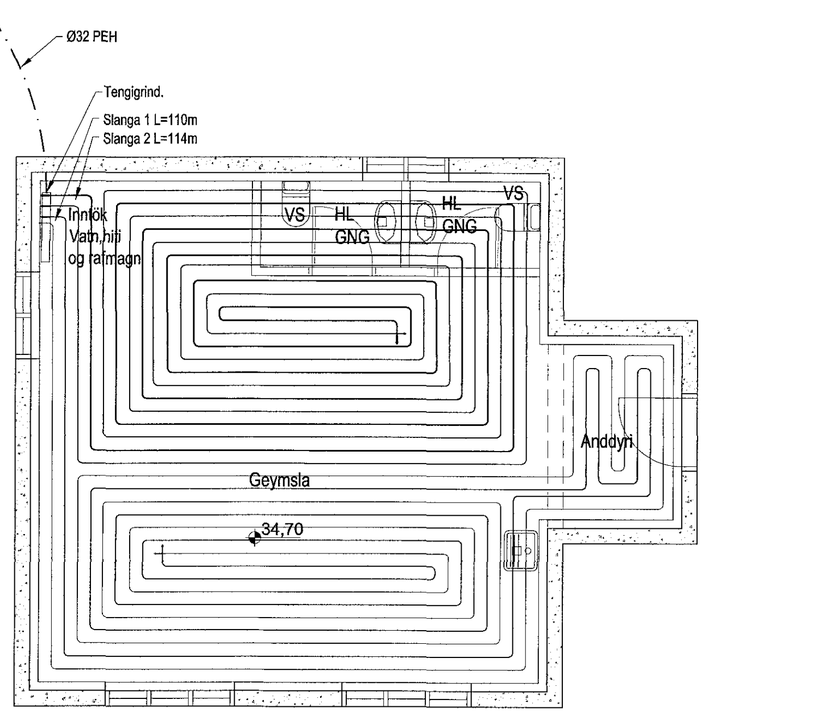

Grunnmynd kjallara gólfhiti.

1 = 50 mm

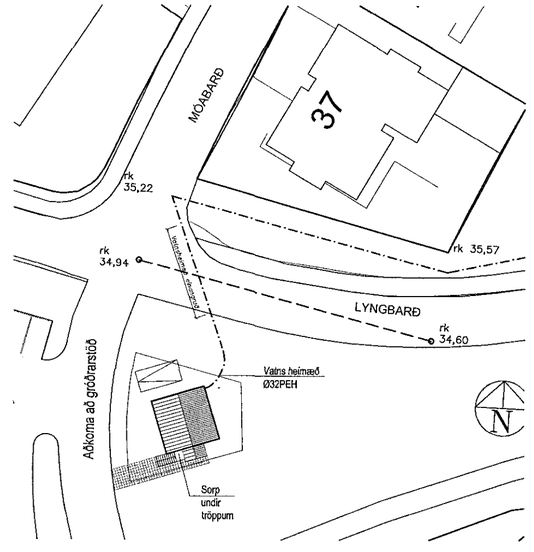

Afstaða

Mælikvarði 1:500

Skýringar:

Almennar skýringar sjá teikningu nr.300

DN mál eru lágmarks innanmál lagna.

0 10 20 30 20m

Kvarði 1:500

0 1 2 4m

Kvarði 1:50

Samþykkt þann
31. ágú. 2015
Byggingafulltrúinn í Hafnarfirði
F.h. Hrólfur S. Gunnlaugsson

C	Ofnum 5 og 6 bætt við, tengigrind færð	ÁS	24.08.15
B	Hæðarkóti á 1.hæð. breytt	ÁS	22.08.11
A	Kjallari hækkaður og innra skipulagi breytt	ÁS	20.01.11
Útg.	Breytingar	Hönnuður	Dags

Verkteikning

Lyngbarð 2, Hafnarfirði

Strendingur ehf.
Verkfræðiþjónusta
Fjarðargata 13-15 – 220 Hafnarfjörður
sími: 565 5440, fax: 565 5441 strendingur@strendingur.is

Hitalögn – gólfhiti og ofnar
Grunnmyndir og afstaða

Hönnuður: Ásmundur Sigvaldason kt. 240545-4118
Dags: 24.11.2009
Teiknað / Hannað af: JW/ÁS
Samræmingarhönnuður:
Mælikvarði: 1:50,1:500
Númer teikningar: 302
Blaðstærð: A2

V:\Lyngbarð 2\Burður og lagnir\Lagnir.dwg