


Samþykkt þann

04 SEP 2015

Byggingarkennitala i Hafnarhöfði
Eh. Sigurður Steinar Jónsson

Skýringar:
UHT - Upphenglafla
HT - Hljóðplata
MG - Mottugryfja

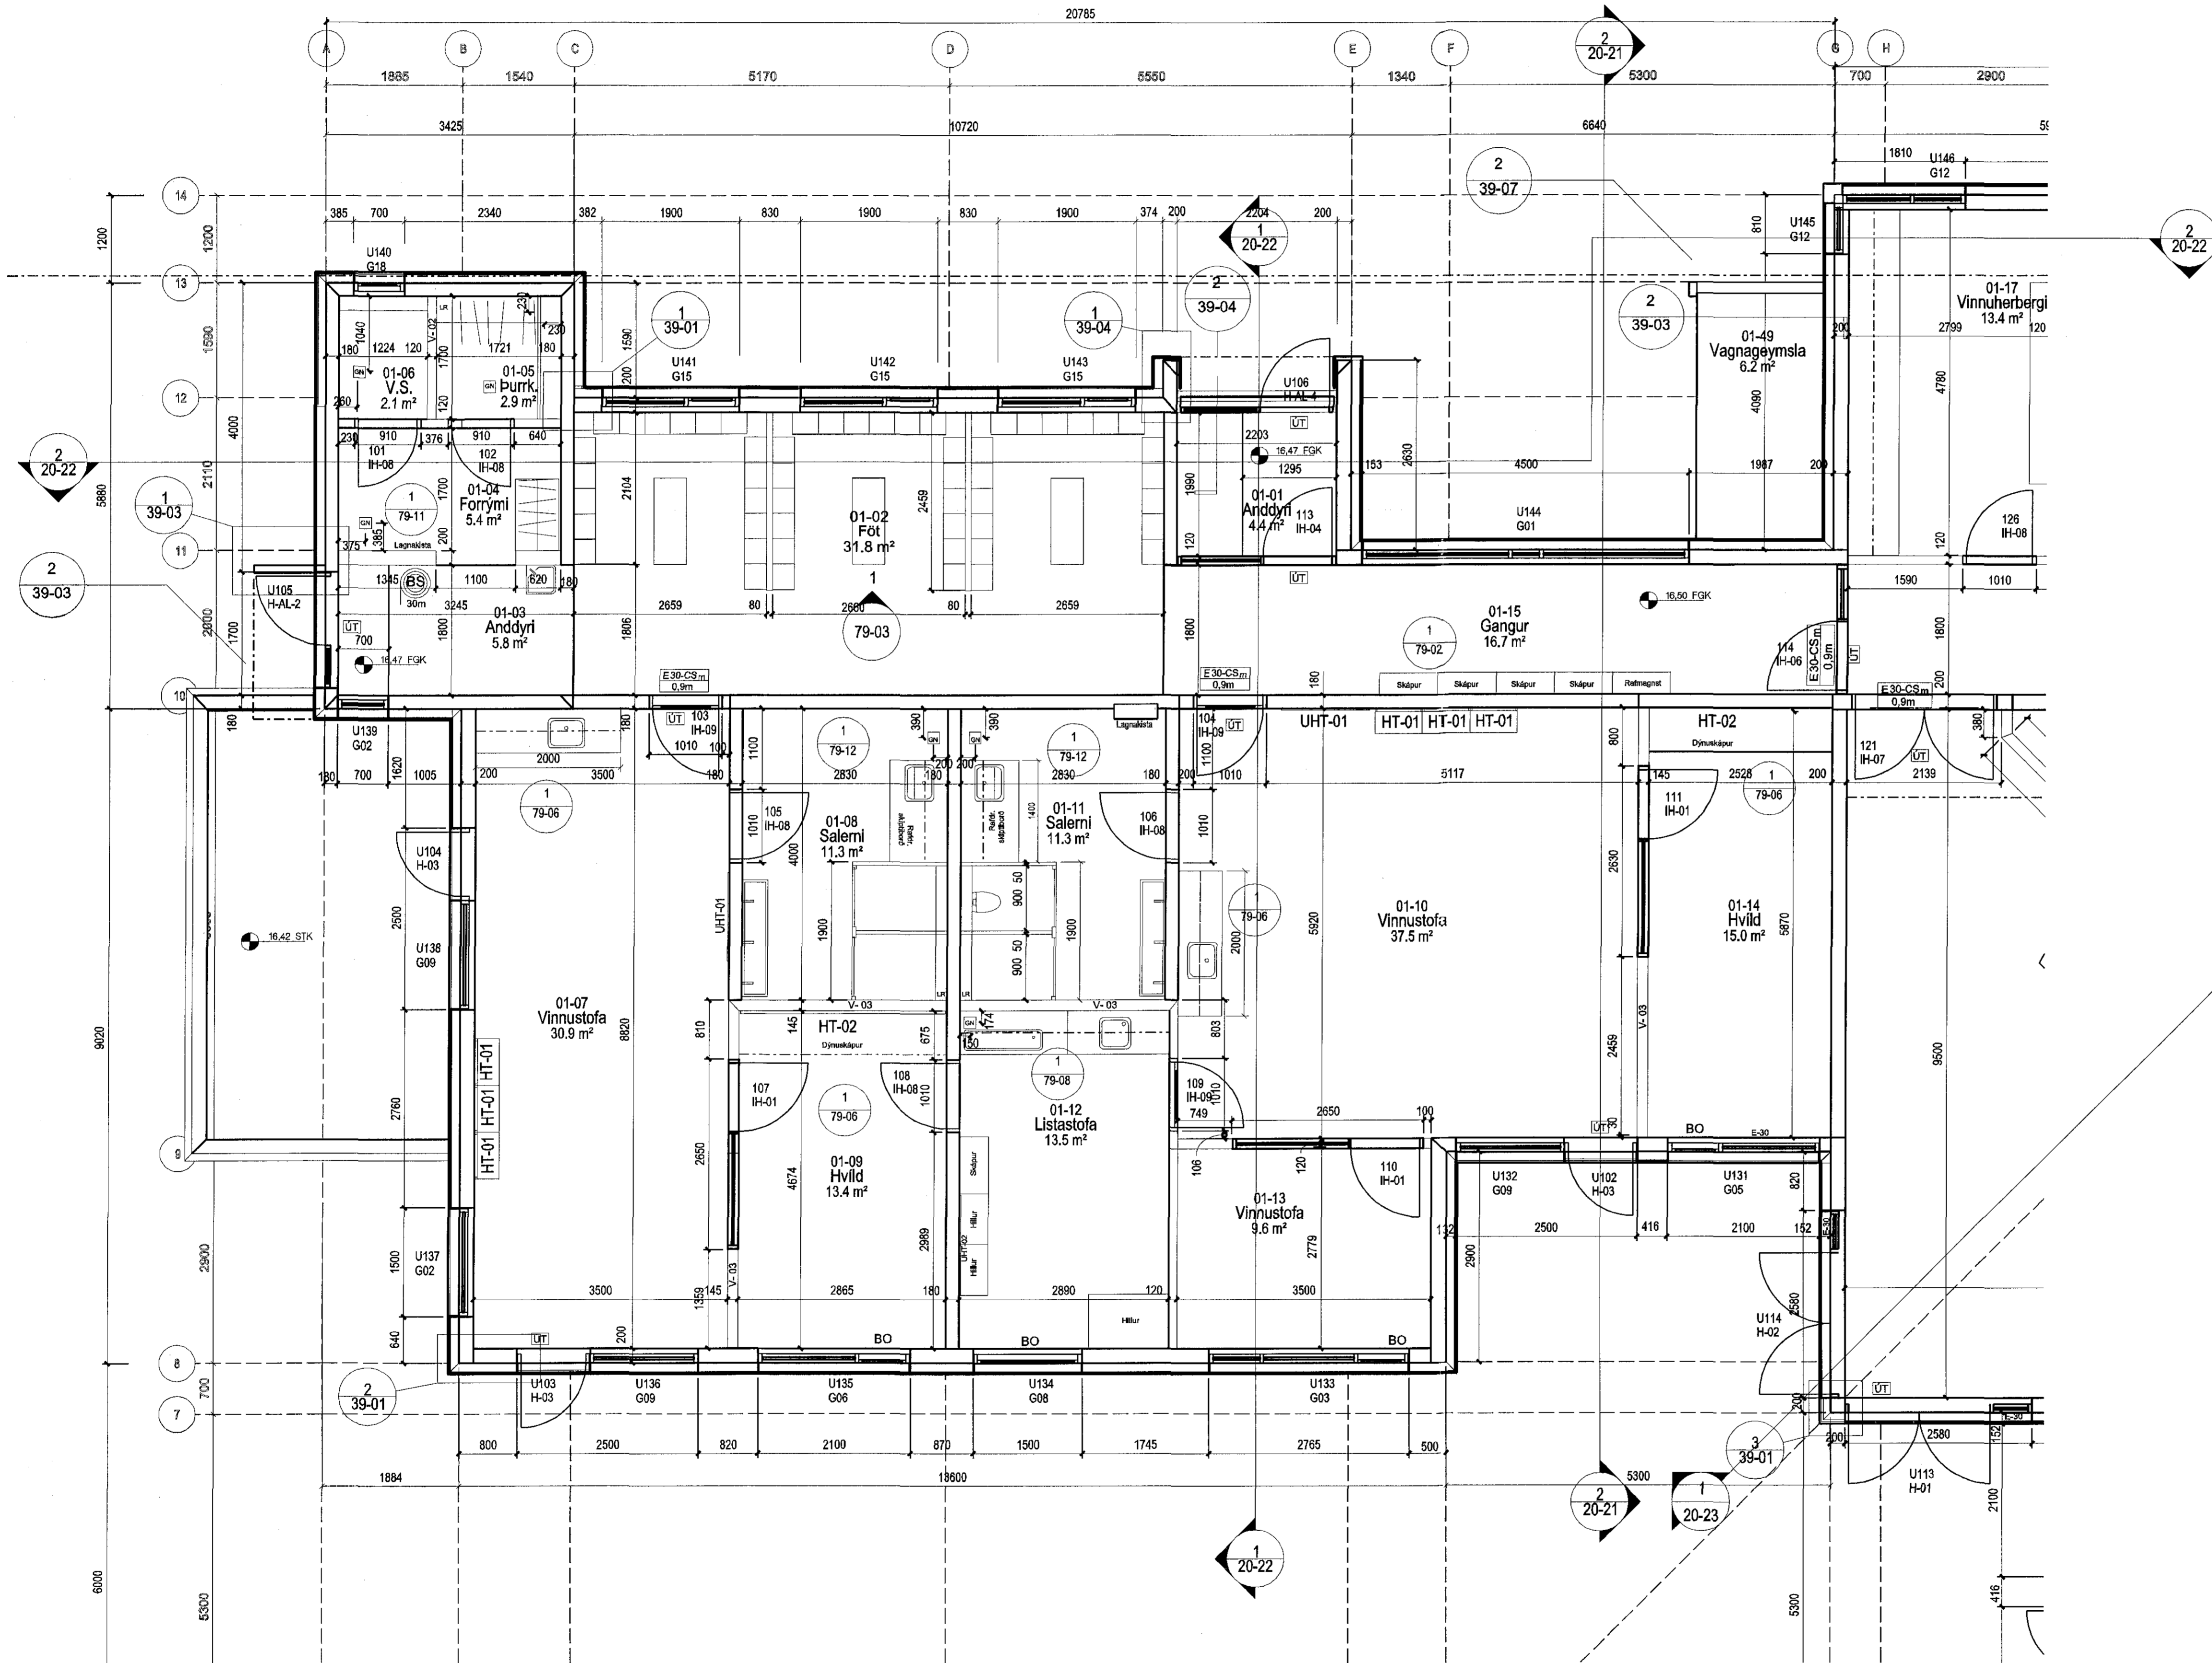

2 Grunnmynd 1. hæð
20-02 1:50

UTGAFA	TEKNIÐ	TEKNIÐ	TEKNIÐ
BREYTINGAR			

ASK ARCHITECTS & DESIGN
GEIRSGÖTU 9 101 REYKJAVÍK
SÍMI 515 0300 FAX 515 0319
WWW.ASK.IS

ÁRTIÐNAMAHLÖNDUNAR

Sigurður Steinar Jónsson
Sigurður Steinar Jónsson

ASK
ARKITEKTAR

VERKNEFNI
BJARKAVELLIR 3
LEIKSKÓLI

TEKNIÐ
VERKTEIKNING
Grunnmynd 1. hæðar
Vestur

MOJ. A'	SKALA
E 50	SS
SS	KJHGRY
JP	JP
05.05.2015	

VERK NÚM.
0736

ÁRGENNI - HÖNGLER TERNINGAR
20-02

UTGAFA