


Skýringar:
 UHT - Upphengtlafla
 HT - Hjúðplata
 SV - Stálvinkill á öðrum

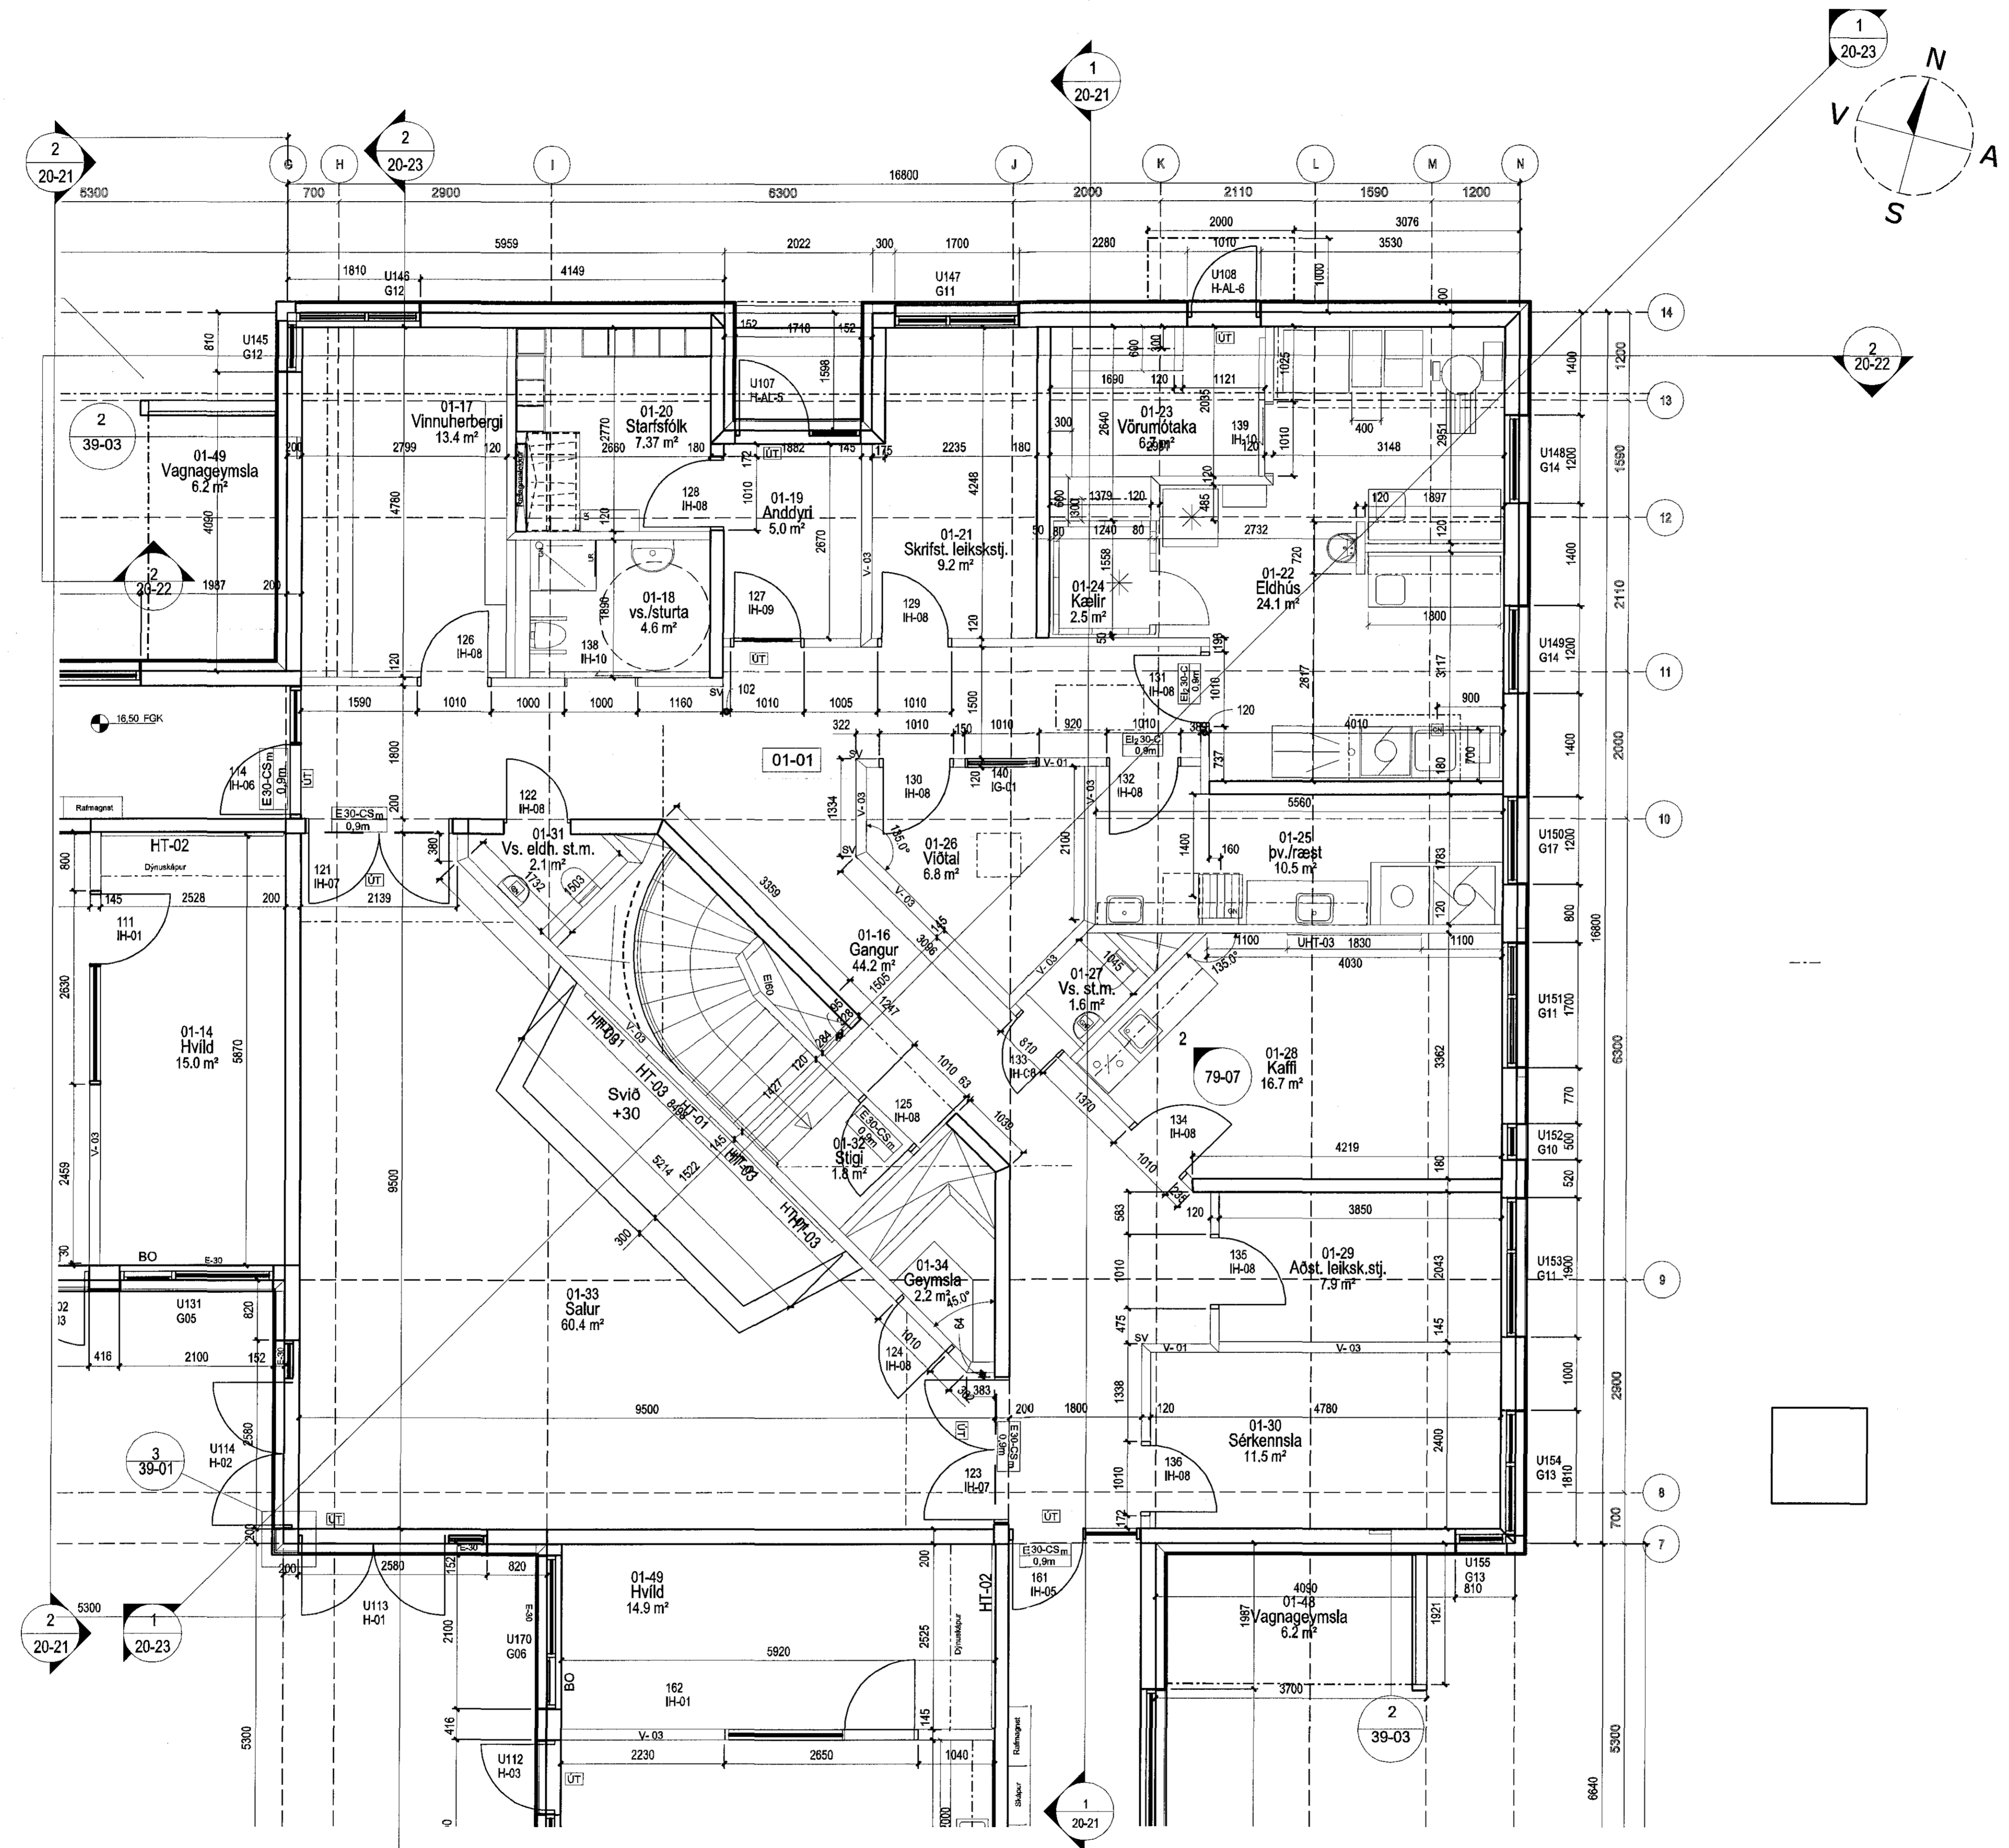

2 Grunnmynd 1. hæð
 20-03 1:50

ÚTGAFA
 BREYTINGAR

ASK ARKITEKTAR EHF.
 GEISROÐU 9 101 REYKJAVÍK
 SMÍ 515 0300 FAX 515 0319
 www.ask.is

ÁRTLAN AÐALHÖNDUÐAR
 Sigurður Steinar Jónsson
 Sigurður Steinar Jónsson
 5900781-4319
 sigur@ask.is

ASK
 ARKITEKTAR

VERKEFNI
**BJARKAVELLIR 3
 LEIKSKÓLI**

TEIÐINGUR	MOUL A1
VERKTEIKNING	1:50
HEITIBARNAÐUR	SS
Grunnmynd 1. hæðar	KJH/GRY
Kjarni	Jb
DAÐUR	05.05.2015
VER. NÚM.	ÚTGAFA
0736	20-03