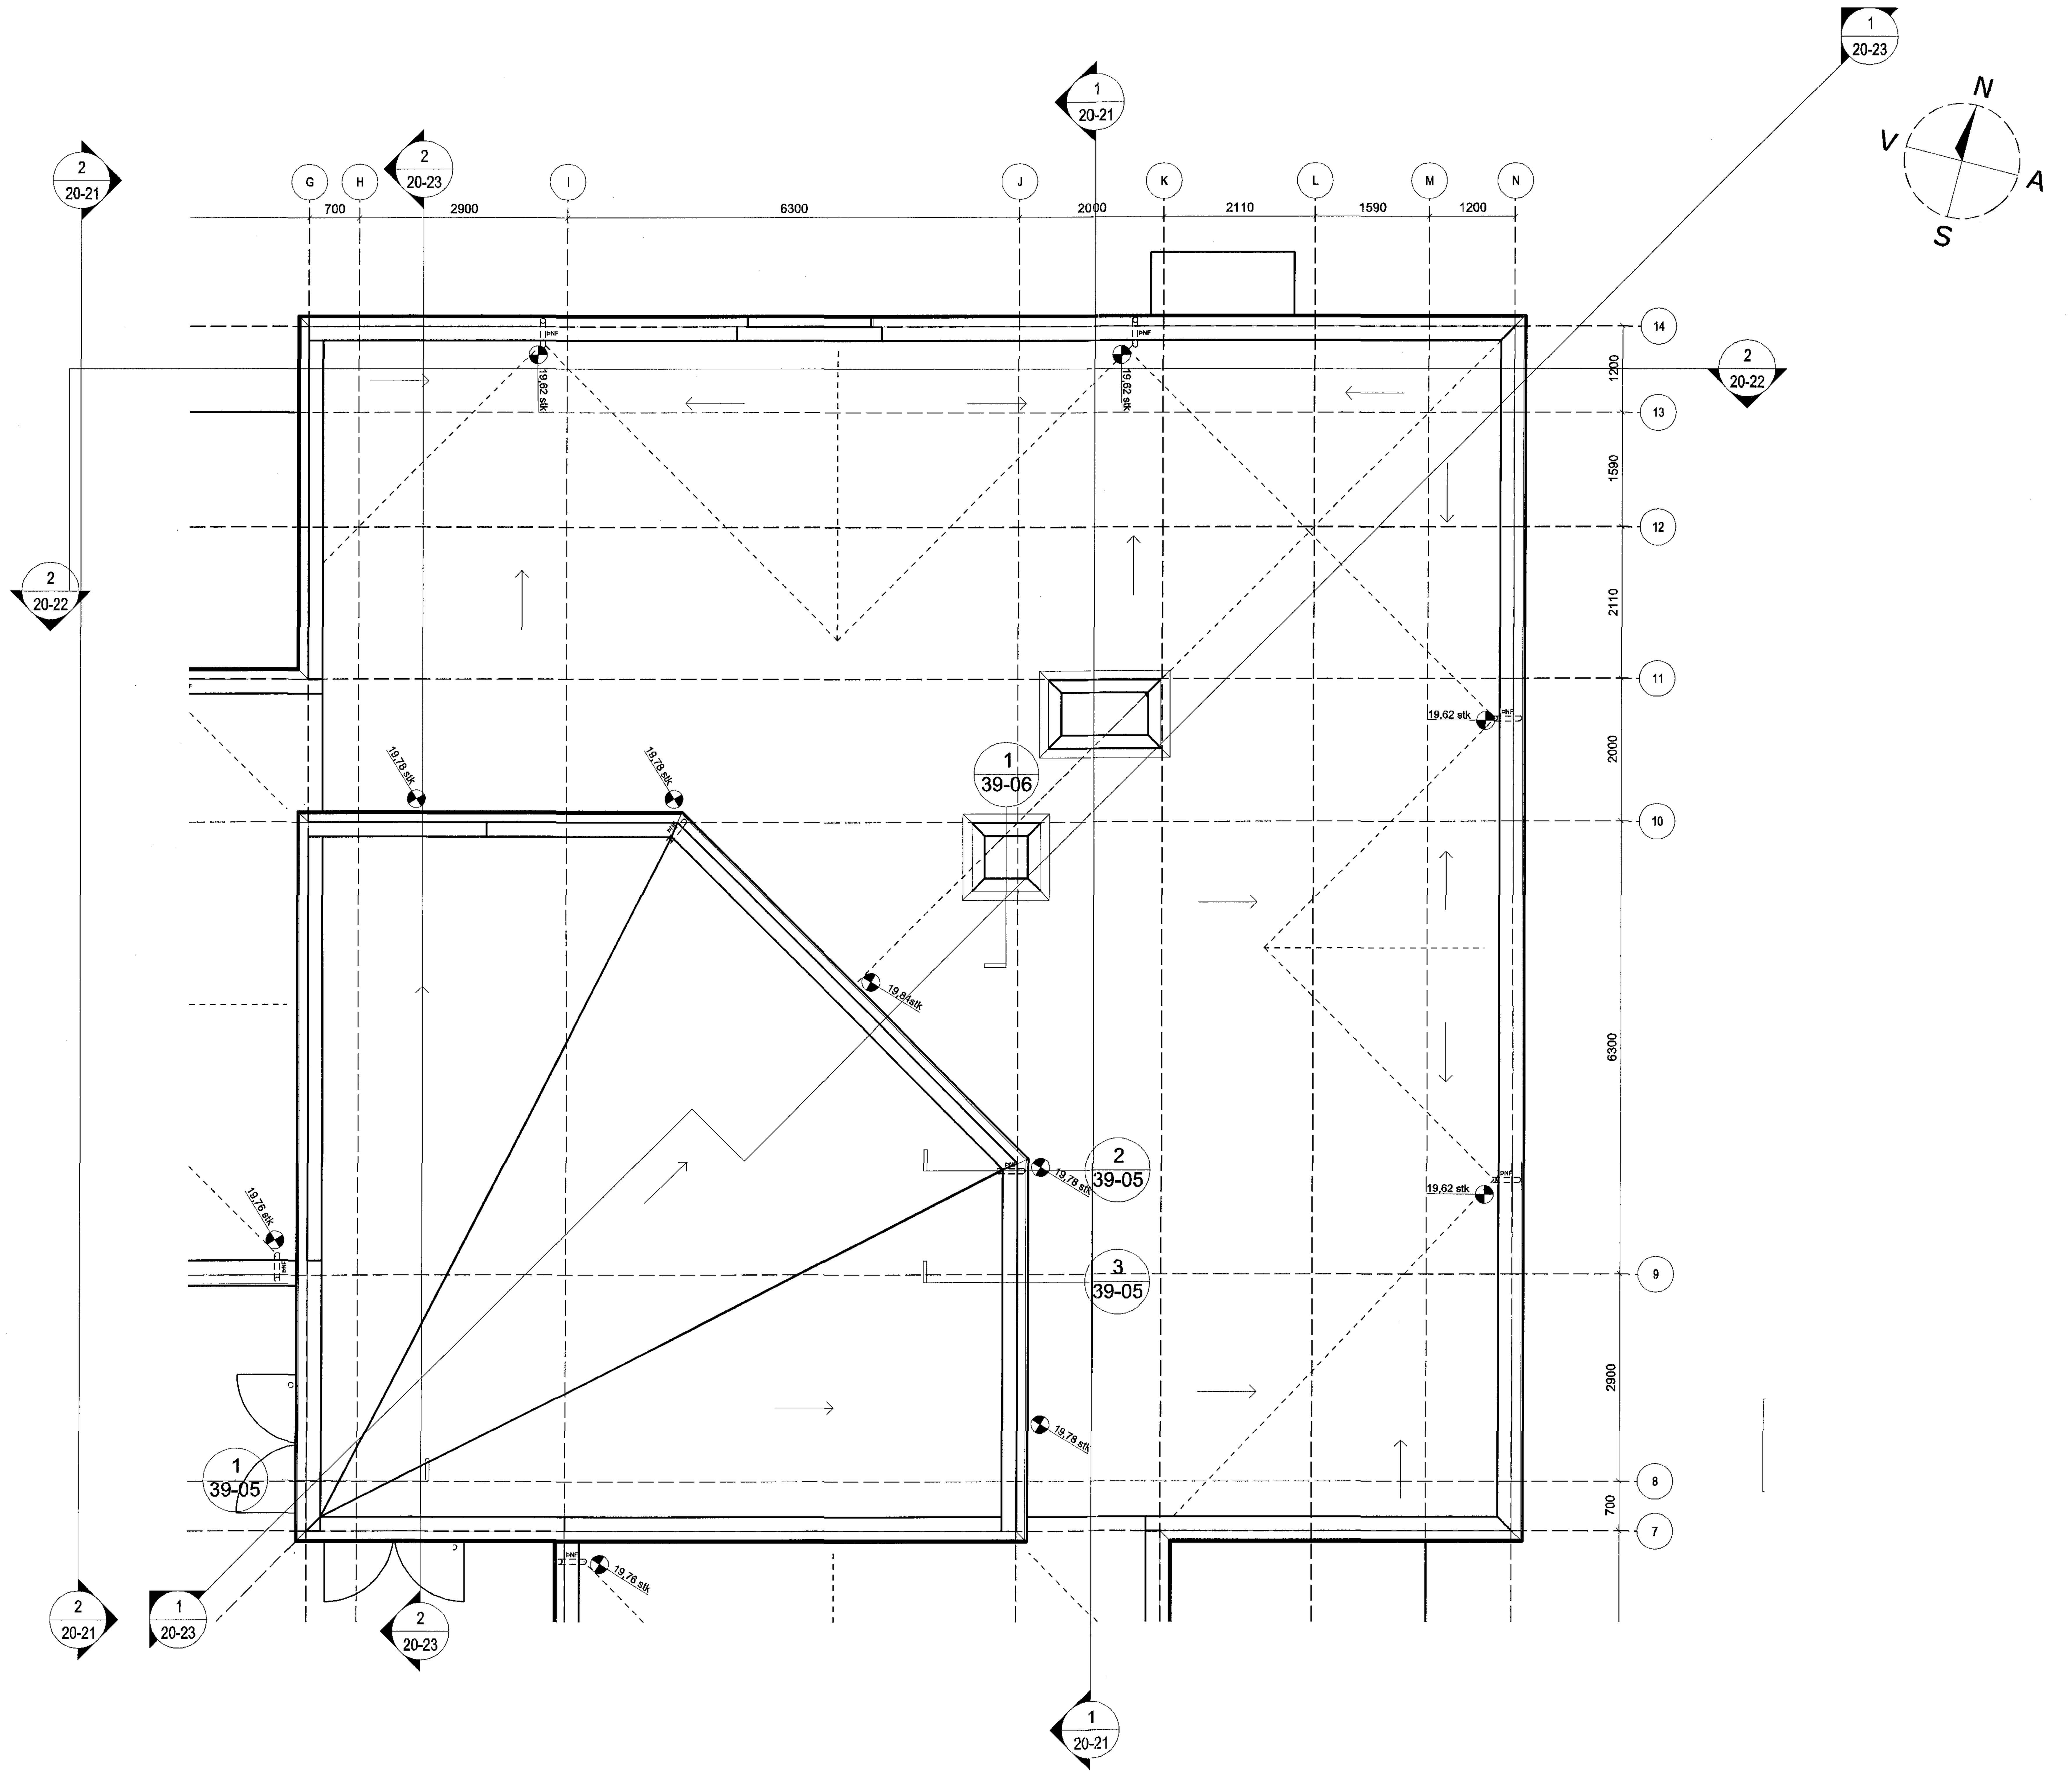

1 Þakmynd
20-06 1:50

Samþykkt þann
04 SEP 2015
ingafulltrúinn í Hafnarfirði
F.h. Sigurður Steinar Jónsson

ÚTGÁFA | TEIKNAÐ | YFIRFARIÐ | DAGS
BREYTINGAR

ASK ARKITEKTAR EHF
GEIRSGÖTU 9 101 REYKJAVÍK
SÍMI 515 0300 FAX 515 0319
www.ask.is

ÁRITUN AÐALHÖNNUÐAR
Sigurlaug Sigurjónsdóttir Arkitekt F.A.Í. kt:060767-8319
sigurlaug@ask.is

ASK ARKITEKTAR

VERKEFNI
BJARKAVELLIR 3
LEIKSKÓLI

TEGUND TEIKNINGAR
VERKTEIKNING
HEITI TEIKNINGAR
Grunnmynd þak
Kjarni

MKV. Í A1	1:50
HANNAÐ	SS
TEIKNAÐ	KJH/GRY
YFIRF.	JÞ
DAGS.	05.05.2015
ÚTGÁFA	

VERK NR. 0736
AUÐKENNI - NÚMER TEIKNINGAR 20-06

© ÖLL AFNOT OG AFRITUN TEIKNINGAR ER HÁÐ SAMÞYKKI ASK ARKITEKTA. EKKI SKAL MÆLA UPP AF TEIKNINGU