



Samþykkt þann  
**04 SEP 2015**  
 Byggingarstjórnun / Maðanafélagið  
 Fh. Sigurður Steinar Jónsson

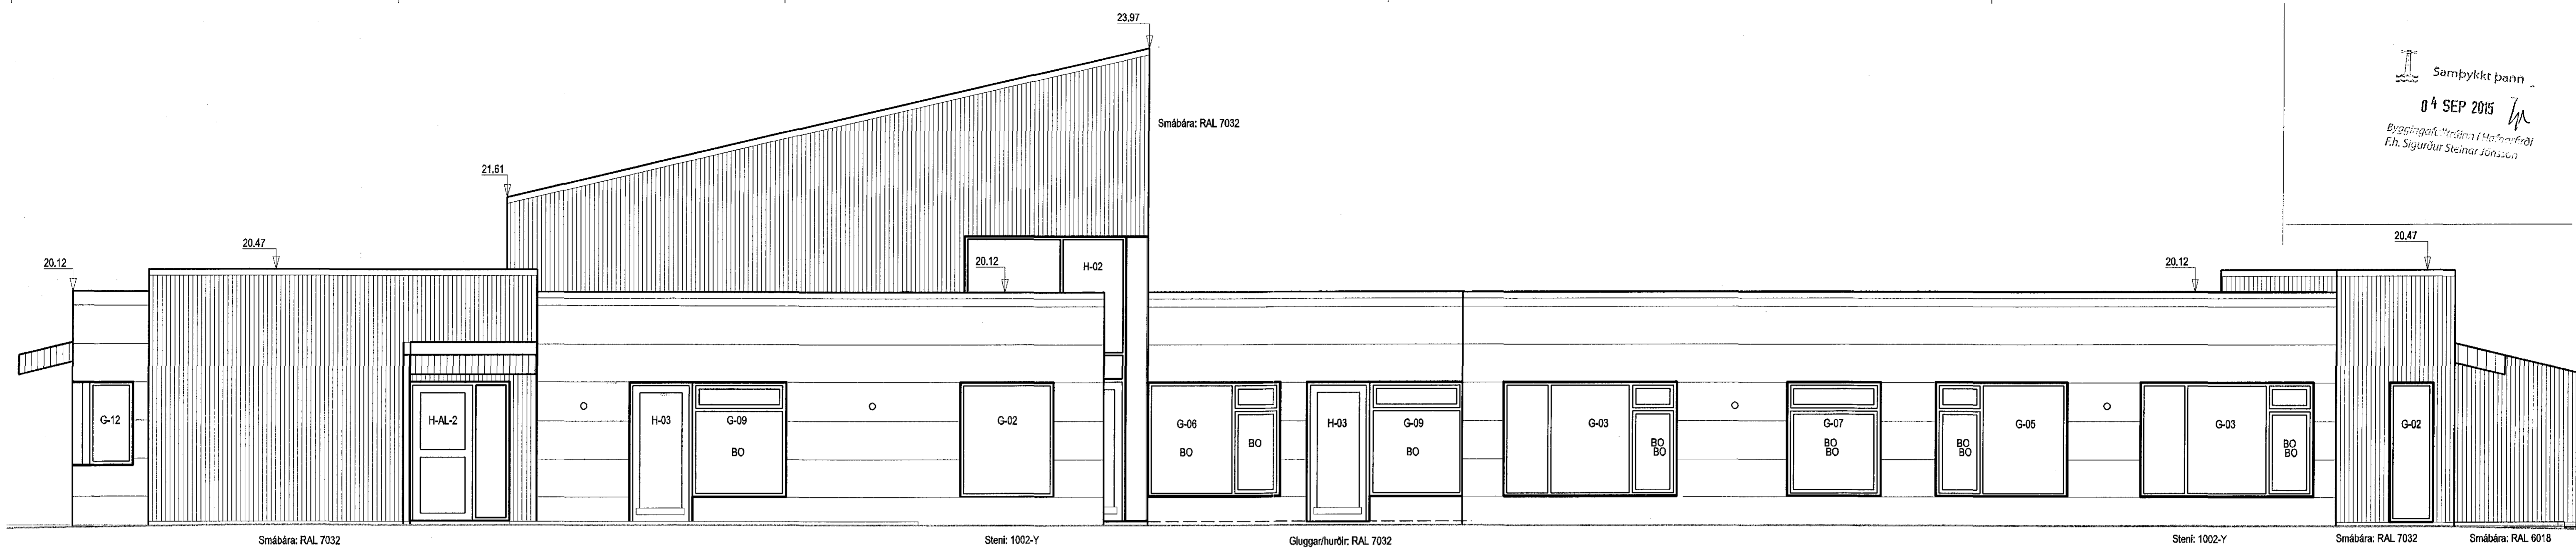

1 Vestur  
 20-31  
 1:50

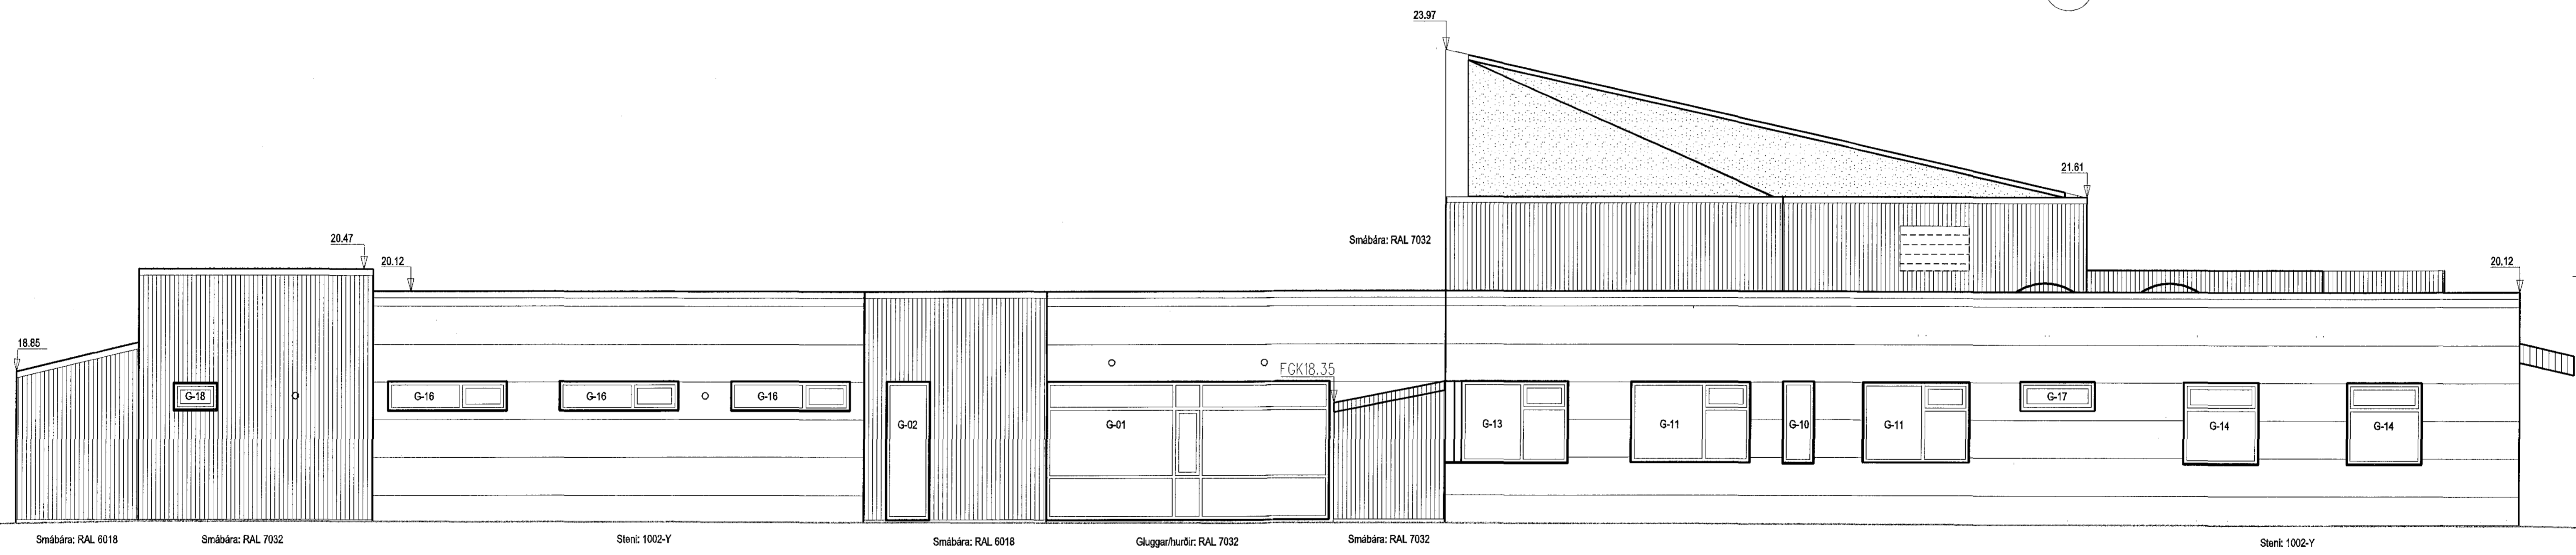

2 Austur  
 20-31  
 1:50

ASK ARKITEKTAR EHF.  
 GERÐARSTUÐI 8 101 REYKJAVÍK  
 Sími: 515 0300 FAK: 515 0319  
 www.ask.is

ARKITUN ADALHÖNDUÐAR  
 Sigurður Steinar Jónsson  
 Sími: 515 0300 FAK: 515 0319  
 sigur@ask.is

VERKEFNI  
**BJARKAVELLIR 3  
 LEIKSKÓLI**

TEKINGUFRÖG  
**VERKTEIKNING**  
 Útlit vestur  
 Útlit austur

MOÐ. 1:50  
 TAVNAÐ SS  
 TEIKNING GRÝ  
 YFIR. Jp  
 DAGAÐ 05.05.2015  
 ÚTGAFA

VERK.NR. 0736 | ALIENINGU- / NÚMÉR TEIKNINGAR 20-31