
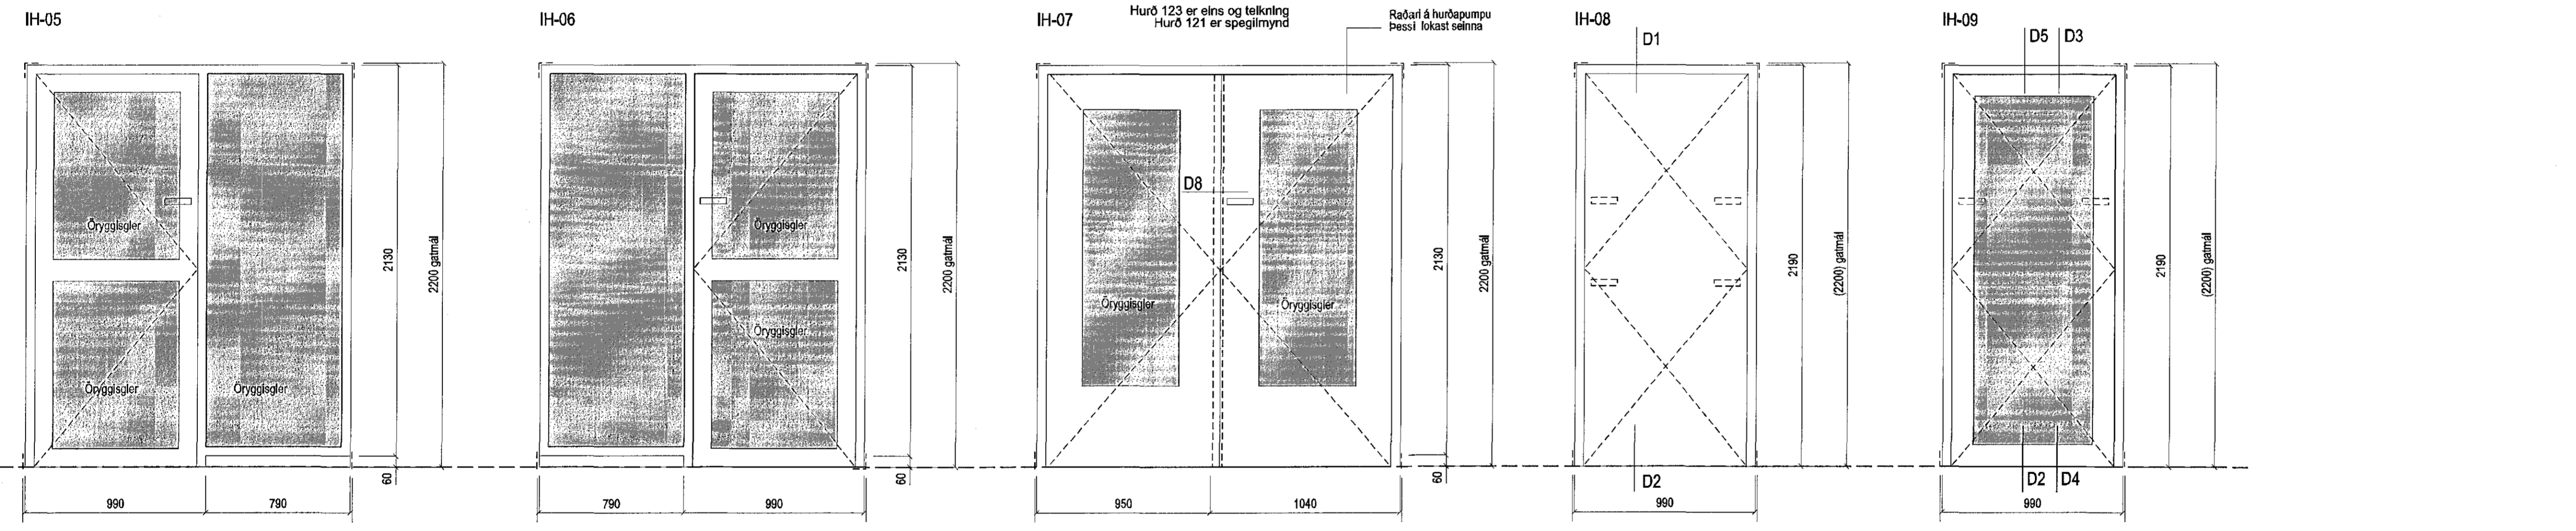


Skýringar:  
 Sjá einnig grunnmyndir 20-02, 20-03 og 20-04.  
 Yfirlitstafla, sjá teikningu 32-02.

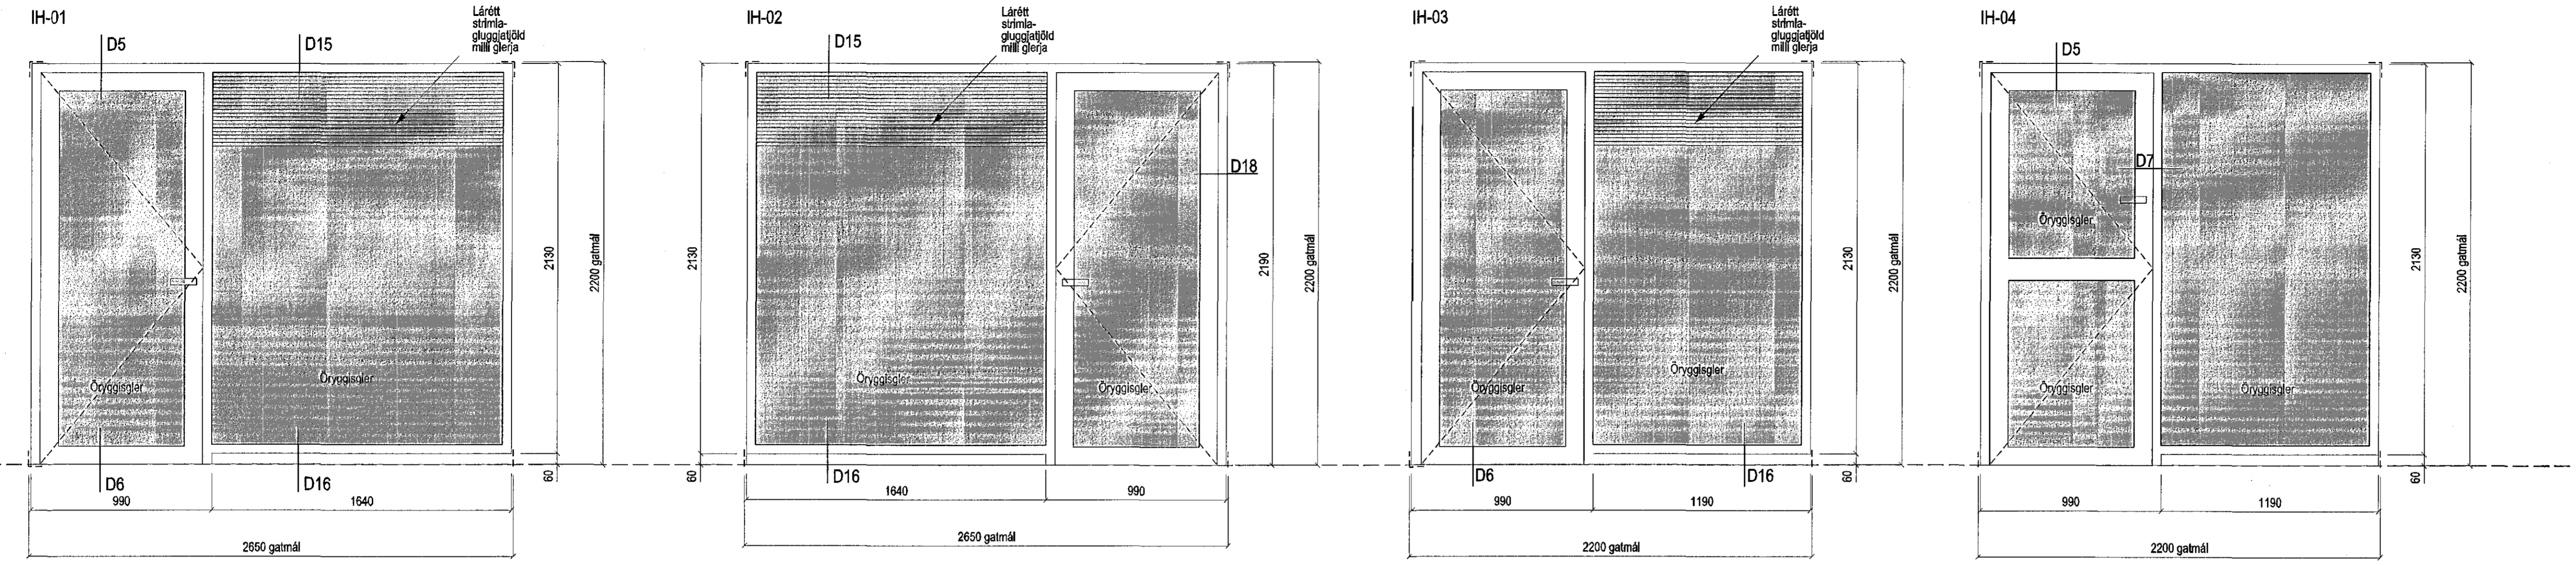

UTGÁFA	TEKNIÐ	TYPERFAND	LDAGS
BREYTINGAR			

ASK ARKITEKTAR ehf.  
 GERÐOFTU 9 101 REYKJAVÍK  
 Sími 515 0300 FAX 515 0319  
 www.ask.is

ÁRTELVAKALHÖNDLUNAR  
 Sigurður Steinar Jónsson  
 Sími FAX 515 0319  
 stj@ask.is

**ASK**  
 ARKITEKTAR

VERKEFNI  
**BJARKAVELLIR 3  
 LEIKSKÓLI**

TEIÐINGU  
**VERKTEIKNING**

HEITI TEIÐINGAR  
**Innihurðir**

MÖL. 1:1  
 TÍÐNING  
 SS  
 TEIÐING  
 HMH  
 YFIR.  
 JB  
 DAGS  
 05.05.2015  
 UTGÁFA

SKEMMA  
 0736

ÁBYRÐI - HÖNDLUNAR  
 32-01

Þessi teikning er teikninguáttæðing og er aðeins til notkunar í tengingum við hana. Hún er ekki teikninguáttæðing.