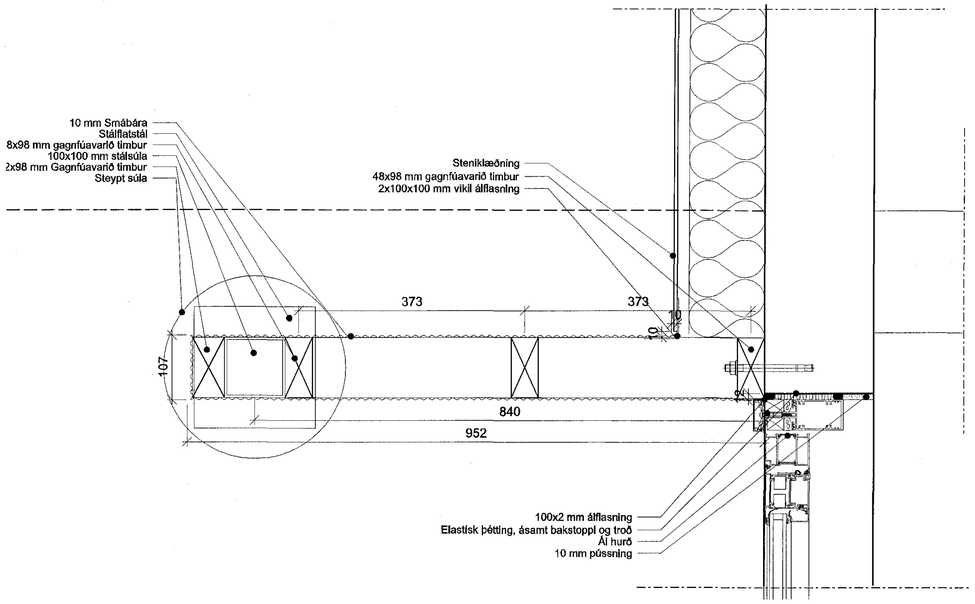

1 / 39-03 Lárétt snið - skjólveggur
1:5
20-02

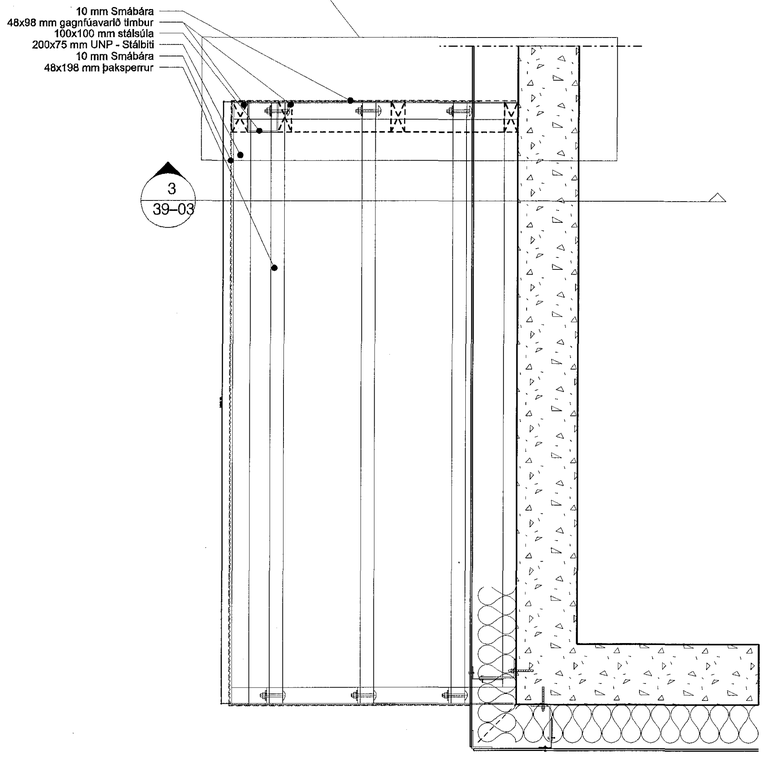

2 / 39-03 Grunnmynd - þakskyggni
1:10

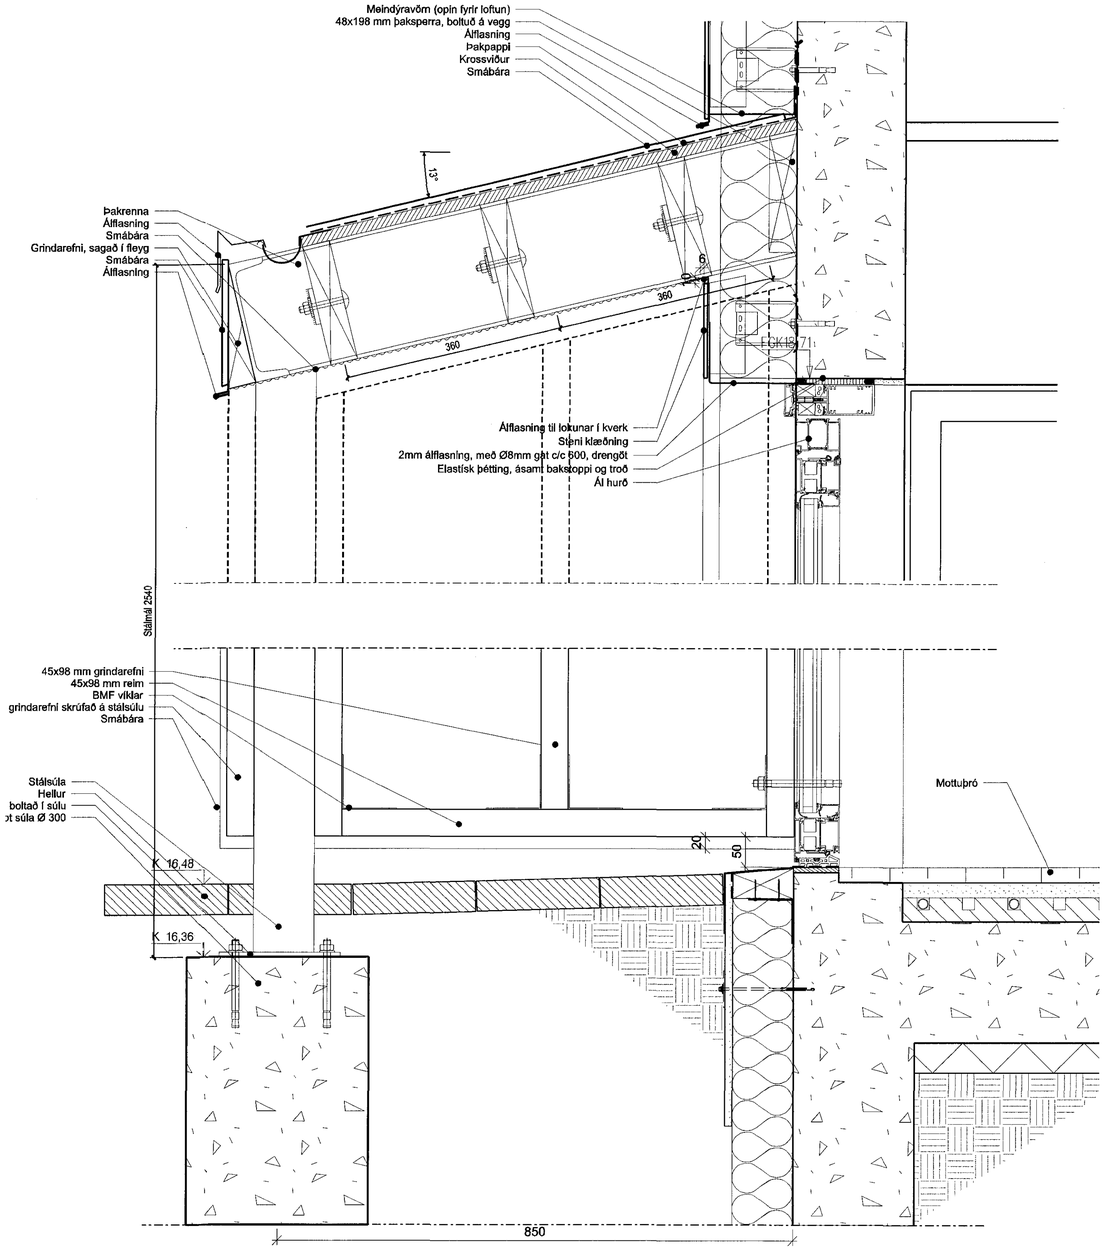

3 / 39-03 Lóðrétt snið - þakskyggni
1:5
20-21

Samþykkt þann
04 SEP 2015
Byggingafulltrúinn í Hafnarfirði
F.h. Sigurður Steinar Jónsson

ÚTGÁFA	TEIKNAÐ	YFIRFARIÐ	DAGS
BREYTINGAR			

ASK ARKITEKTAR EHF
GEIRSGÖTU 9 101 REYKJAVÍK
SÍMI 515 0300 FAX 515 0319
www.ask.is

ÁRITUN AÐALHÖNNUÐAR
Sigurlaug Sigurjónsdóttir Arkitekt F.A.I. tel.060767-8319
sigurlaug@ask.is

ASK ARKITEKTAR

VERKEFNI
BJARKAVELLIR 3
LEIKSKÓLI

TEGUND TEIKNINGAR
VERKTEIKNING
HEITI TEIKNINGAR
Deili í þak/vegg skyggni

MKV. Í A1 1:5 1:10
HANNAÐ SS
TEIKNAÐ KJH
YFIRF. JÞ
DAGS. 05.05.2015

VERK NR. 0736
AUÐKENNI - NÚMER TEIKNINGAR 39-03
ÚTGÁFA

© ÖLL ÁRÉTT OG ÁÁRITUN TEIKNINGAR ERHÁÐ SAMÞYKKI ASK ARKITEKTA. ENGI SKAL MÁLA LÍNI AÐ TEIKNINGU