


1 Lárétt deili - aðal inngangur  
39-04 1:5

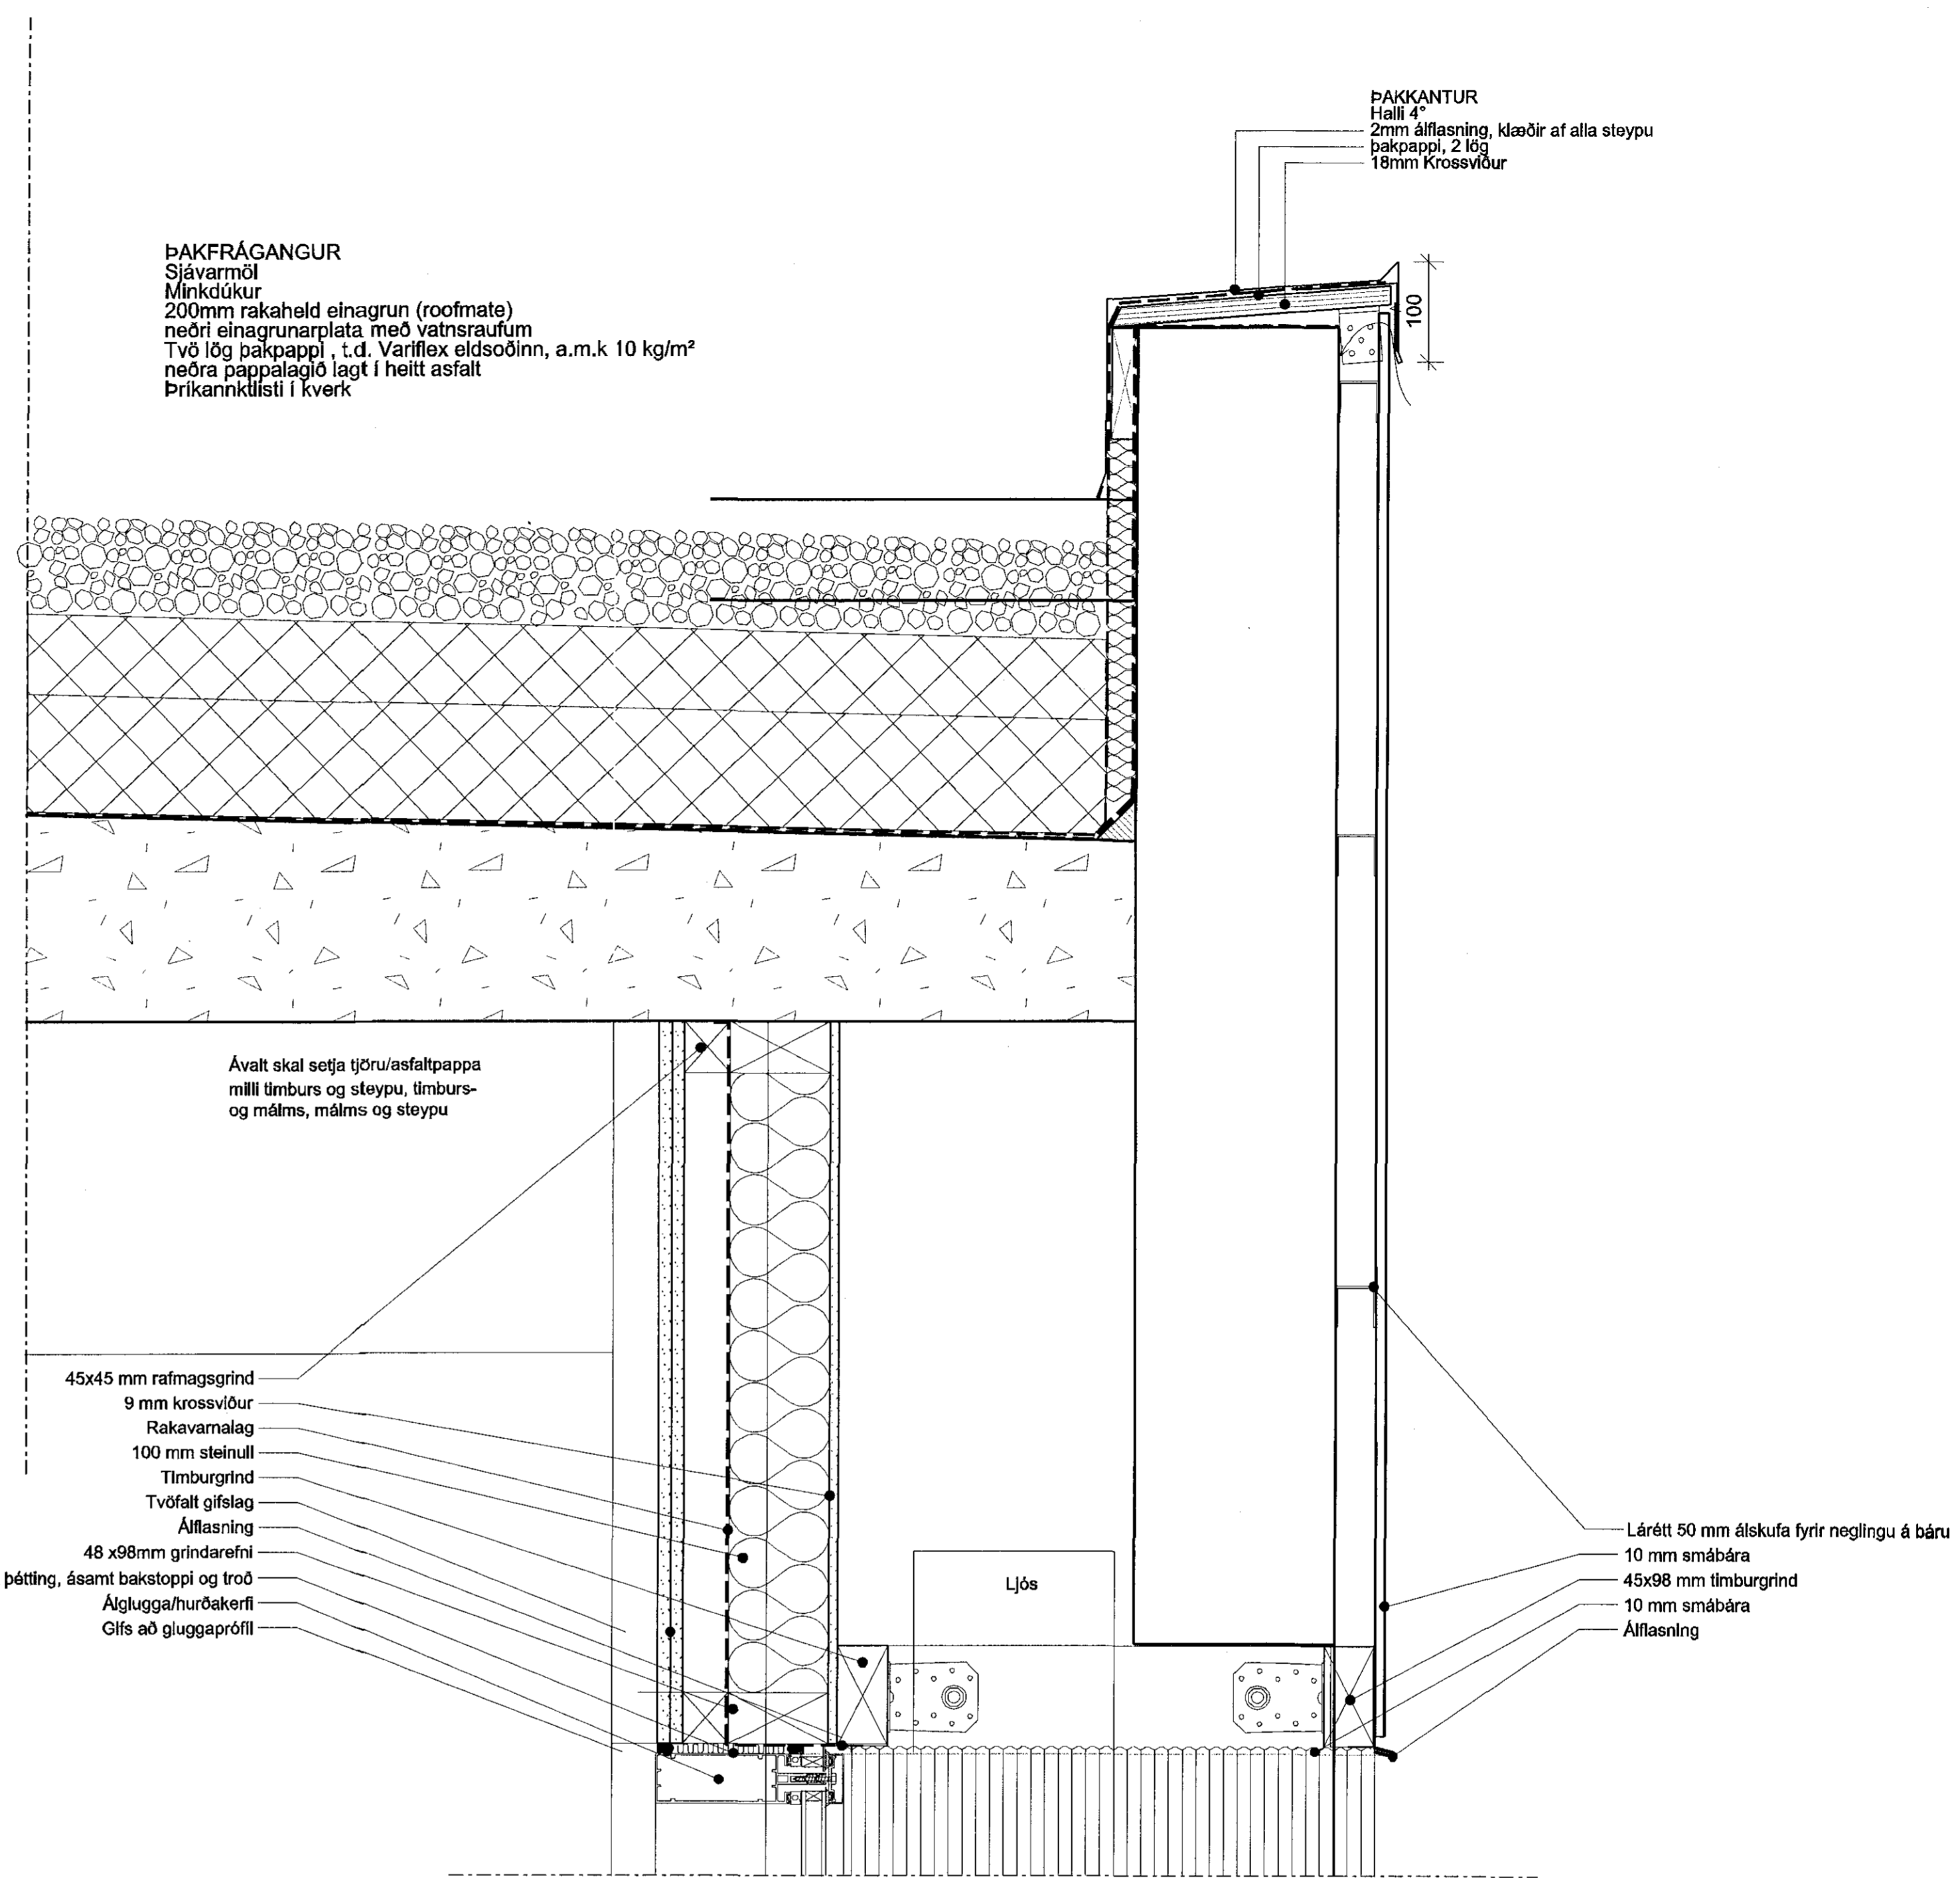

2 Lóðrétt snið - aðal inngangur  
39-04 1:5

ÚTGAFA	1.TERNAD	1.YTIRFARSD	1.DAGB
BREYTINGAR			

ASK AÐRITESTAR EHF  
GERÐGÖTU 9 101 REYKJAVÍK  
SÍMI 515 0200 FAX 515 0219  
www.ask.is

ÁRITUN AÐALHÖNDUÐAR  
Sigurhauk Sigurhauksson  
ASK AÐRITESTAR EHF  
1000767-8319  
sigurhauk@ask.is

**ASK**  
ARKITESTAR

VERKEFNI BJARKAVELLIR 3 LEIKSKÓLI	MIX 1 A1 1:5
TEGUND TERNINGAR VERKTEIKNING	HANND SS
HEITILYFINGUR Deili í inngang	TEKING KJH
	YTRF. Jp
	DAGD. 05.05.2015
VERK.NR. 0736	ALERNING - ALMUR TERNINGUR 39-04
	ÚTGAFA

Þessi áskilning er aðeins tilvísun og er ekki samþykking á eiginlegum áskilningum. Þessi áskilning er aðeins tilvísun.