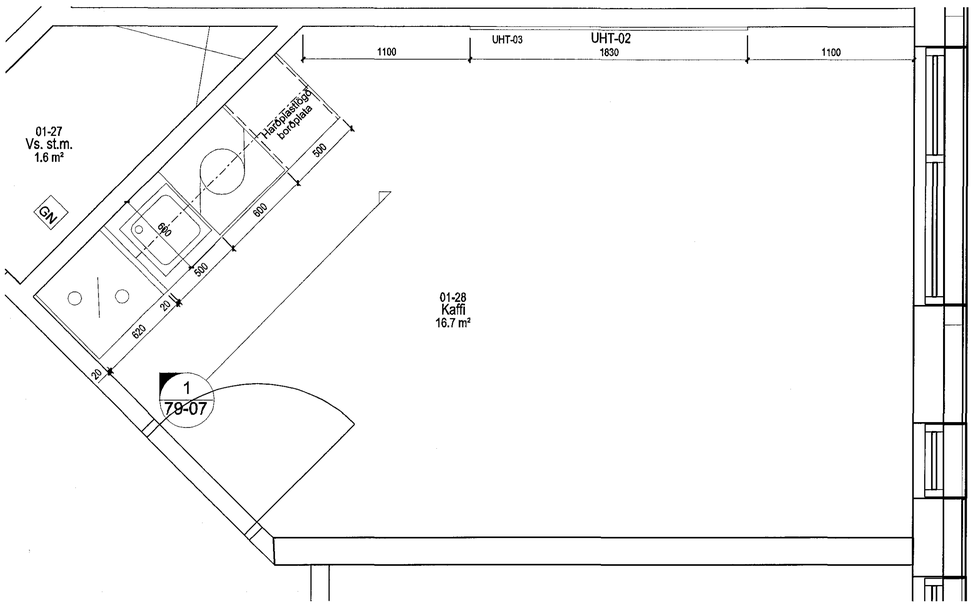

1 / 79-07 Kaffistofa 1:20

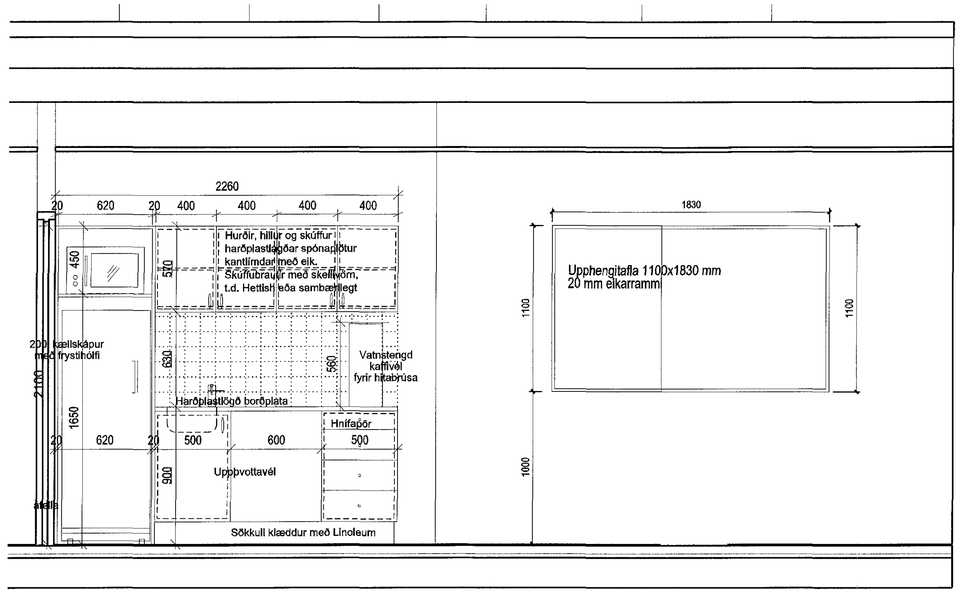

2 / 79-07 Kaffistofa-1 1:20

Samþykkt þann
04 SEP 2015
Byggingafulltrúinn í Hafnarfirði
F.h. Sigurður Steinar Jónsson

ÚTGÁFA	TEIKNAÐ	TYFIRFARIÐ	DAGS
BREYTINGAR			

ASK ARKITEKTAR EHF
GEIRSGÖTU 9 101 REYKJAVÍK
SÍMI 515 0300 FAX 515 0319
www.ask.is

ÁBYRGÐARMAÐUR
Sigurður Steinar Jónsson, löggiltur F.A.Í. kt. 060767-8319
sigurdurs@ask.is

ASK ARKITEKTAR

VERKEFNI
BJARKAVELLIR 3
LEIKSKÓLI

TEGUND TEIKNINGAR
VERKTEIKNING
HEITI TEIKNINGAR
Kaffistofa

MKV. Í A1: 1:20
HANNAÐ: SS
TEIKNAÐ: GRY
YFIRF.: JÞ
DAGS.: 05.05.2015
ÚTGÁFA:

VERK NR.: 0736
AUÐKENNI - NÚMER TEIKNINGAR: 79-07

©ÞESSI ARKITEKTÚRTEIKNING ER HÁÐ HÖFUNDARRÉTTI ASK ARKITEKTA. EKKI MÁ NOTA EÐA BREYTA TEIKNINGU ÁN SAMÞYKKIS