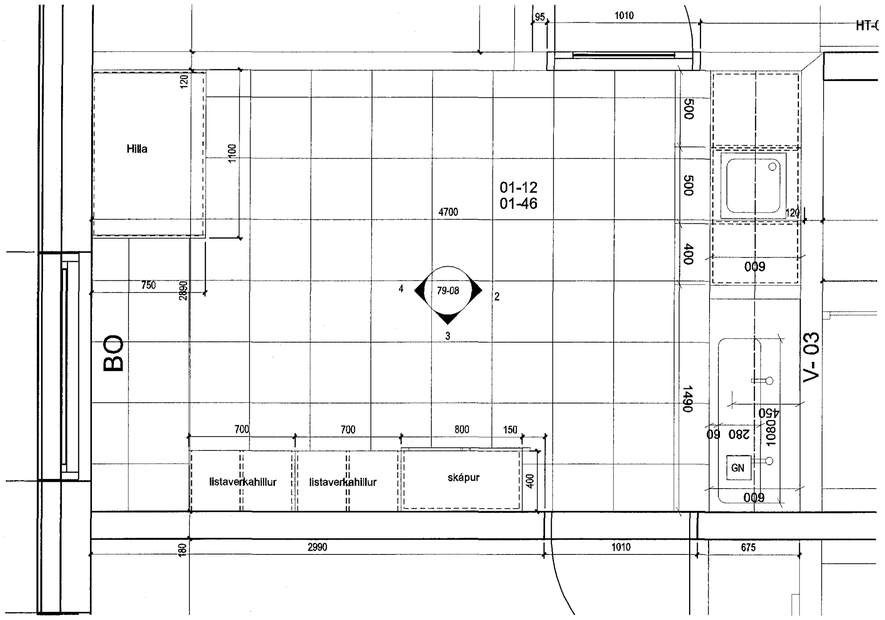

1 / 79-08 Listastofa 1:20

20-02
20-04

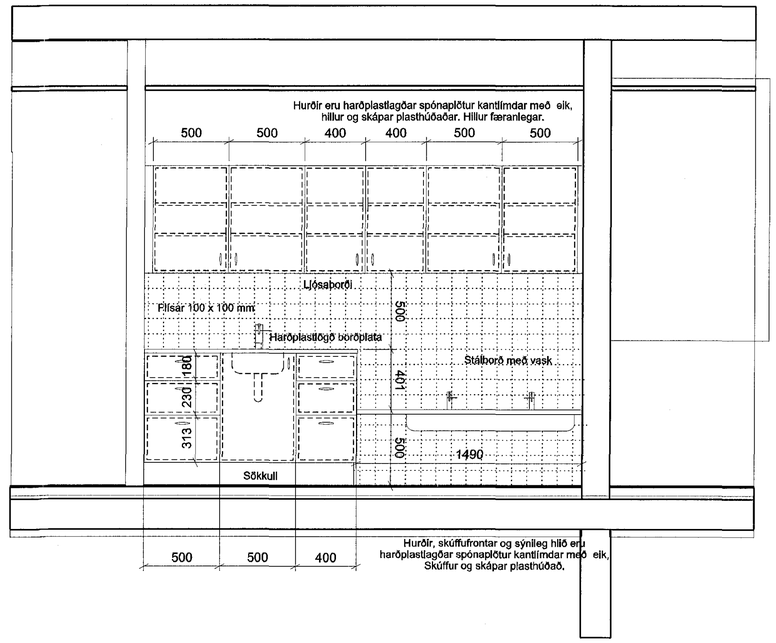

2 / 79-08 Listastofa 1:20

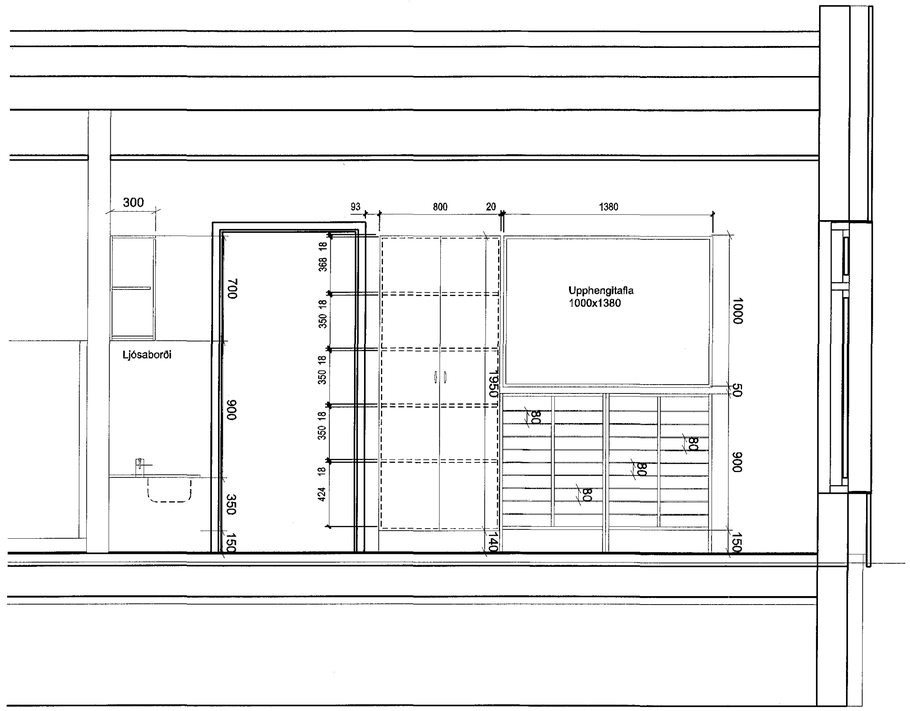

3 / 79-08 Listastofa-2 1:20

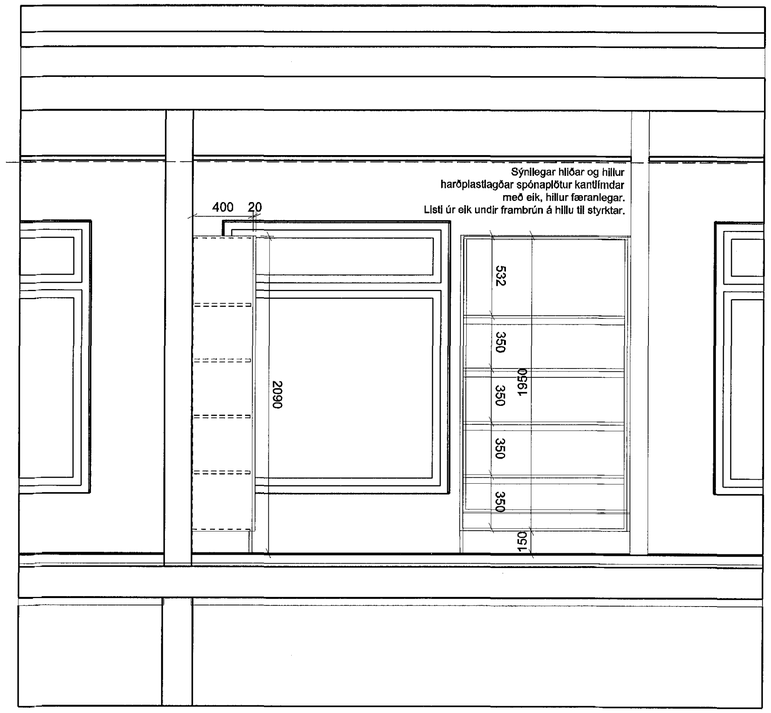

4 / 79-08 Listastofa-3 1:20

Samþykkt þann
04 SEP 2015
Byggingarfulltrúinn í Hafnarfirði
F.h. Sigurður Steinar Jónsson

ÚTGÁFA	TEIKNAÐ	YFIRFARIÐ	DAGS
BREYTINGAR			

ASK ARKITEKTAR EHF
GEIRSGÖTU 9 101 REYKJAVÍK
SÍMI 515 0300 FAX 515 0319
www.ask.is

ÁBYRGÐARMAÐUR
Sigurlaug Sigurðardóttir
Sigurlaug Sigurðardóttir ARKITEKT F.A.I. kt.090787-8319
sigurlaug@ask.is

ASK ARKITEKTAR

VERKHEITI
BJARKAVELLIR 3
LEIKSKÓLI

TEGUND TEIKNINGAR
VERKTEIKNING
HEITI TEIKNINGAR
Listastofa

MKV. í A1: 1:20
YFIRFAR: SS
TEIKNAÐ: KJH/GRY
YFIRF.: JÞ
DAGS.: 05.05.2015
ÚTGÁFA:

VERK NR.: 0736
AUÐKENNI - NÚMER TEIKNINGAR: 79-08

ATH! ÁÐUR EN HAFIST ER HANDA VIÐ ÚTFÆRSLU TEIKNINGANNAR ER MIKILVÆGT AÐ KANNA VIÐ ARKITEKTA, EKKI SKAL MÁLA EÐA LÍNUMÆLA EFTIR TEIKNINGU!