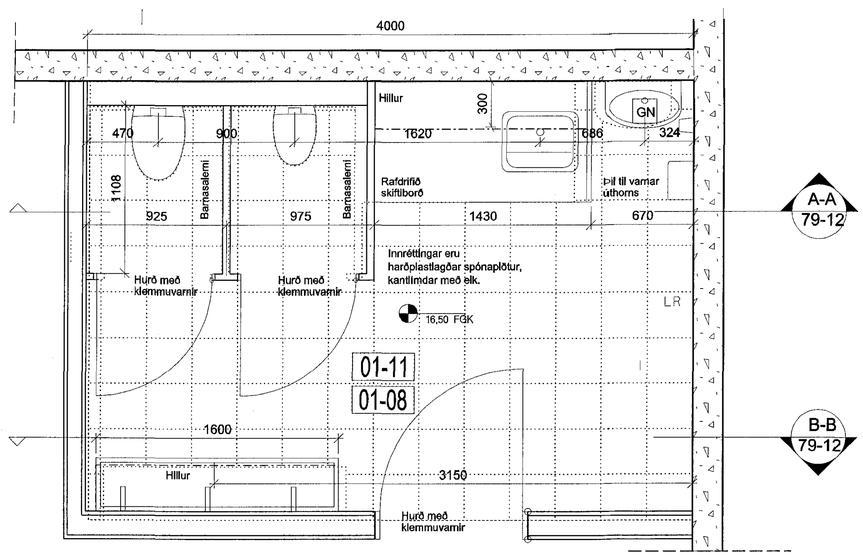

GRUNNMYND 1:20

20-04
20-02

A-A
79-12

B-B
79-12

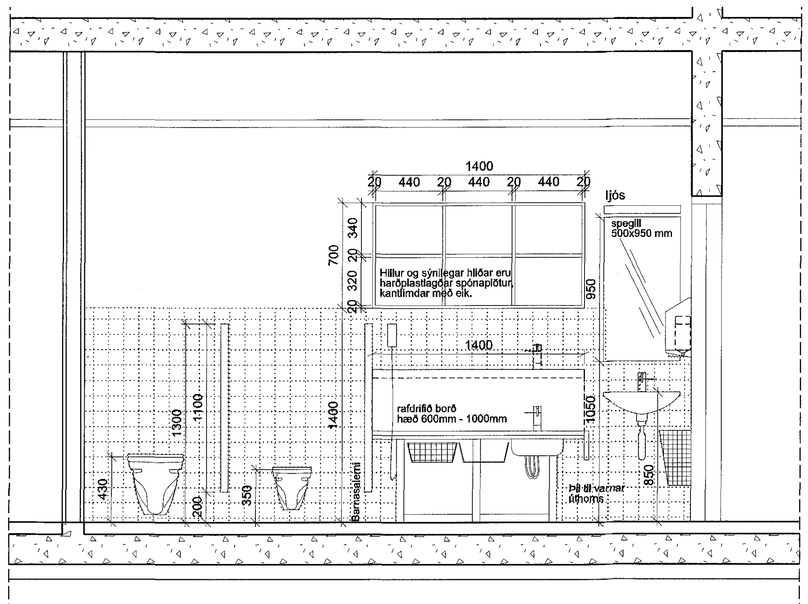

SNEIÐING 1:20

A-A
79-12

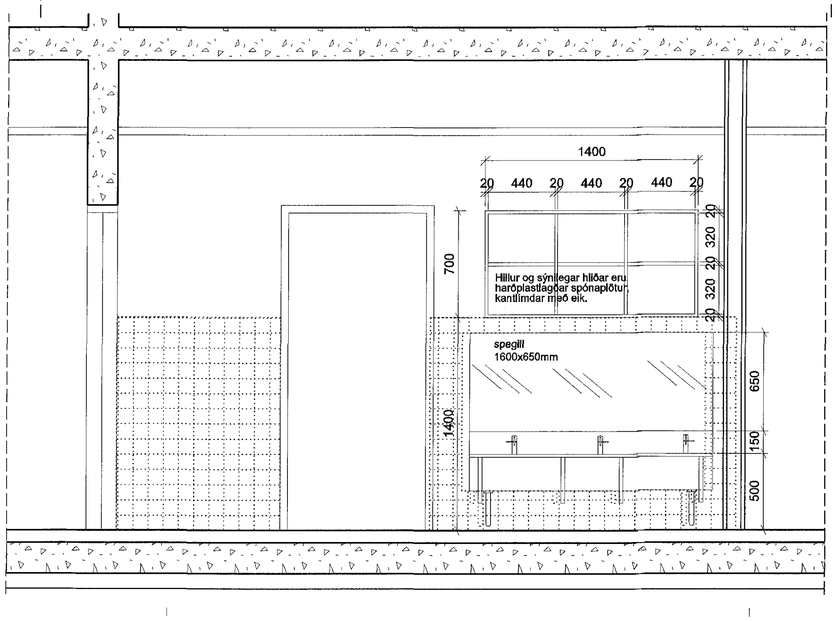

SNEIÐING 1:20

B-B
79-12

Samþykkt þann
04 SEP 2015
Byggingafulltrúinn í Reykjavík
F.h. Sigurður Skúlason

Öll mál athugist á staðnum áður en smíði hefst

Teikningarnar eru af rými 01-11.
Rými 01-08 er spegilmynd
af rými 01-11, einungis breytileg stærð
og hæð á salernum.

ÚTGÁFA	TEIKNAÐ	YFIRFARIÐ	DAGS
BREYTINGAR			

ÚTBOÐSTEIKNING

ASK ARKITEKTAR EHF
ÖSKJUHLÍÐ 1 101 REYKJAVÍK
SÍMI 515 0300 FAX 515 0319
www.ask.is

ÁBYRGÐ ARKITEKTA

Sigurlaug Sigurjónsdóttir Arkitekt F.A.I. kt.060767-5319
sigurlaug@ask.is

ASK ARKITEKTAR

VERKHEITI
BJARKAVELLIR 3
LEIKSKÓLI

TEGUND TEIKNINGAR: VERKTEIKNING	MKV. 1 A1: 1:20
HEITI TEIKNINGAR: Snyrtingar barna Grunnmynd og sneiðingar	HANNAÐ: SS TEIKNAÐ: SS YFIRF.: JÞ DAGS.: 05.05.2015
VERK NR.: 0736	AÐALTEIKN. - NÚMER TEIKNINGAR: 79-12
	ÚTGÁFA

© ÖLL HÖFUNDA- OG ÁBYRGÐARTEIKNINGAR ERU HÉR SAMKVÆMT ASK ARKITEKTA ÞEIRRA EIGN OG MÁ EKKI AFRITA ÞÆR EÐA TEIKNINGU