


Samþykkt þann
 09 SEP 2015
 Byggingaálfuráráðinn í Hafnarfirði
 F.h. Sigurður Steinar Jónsson

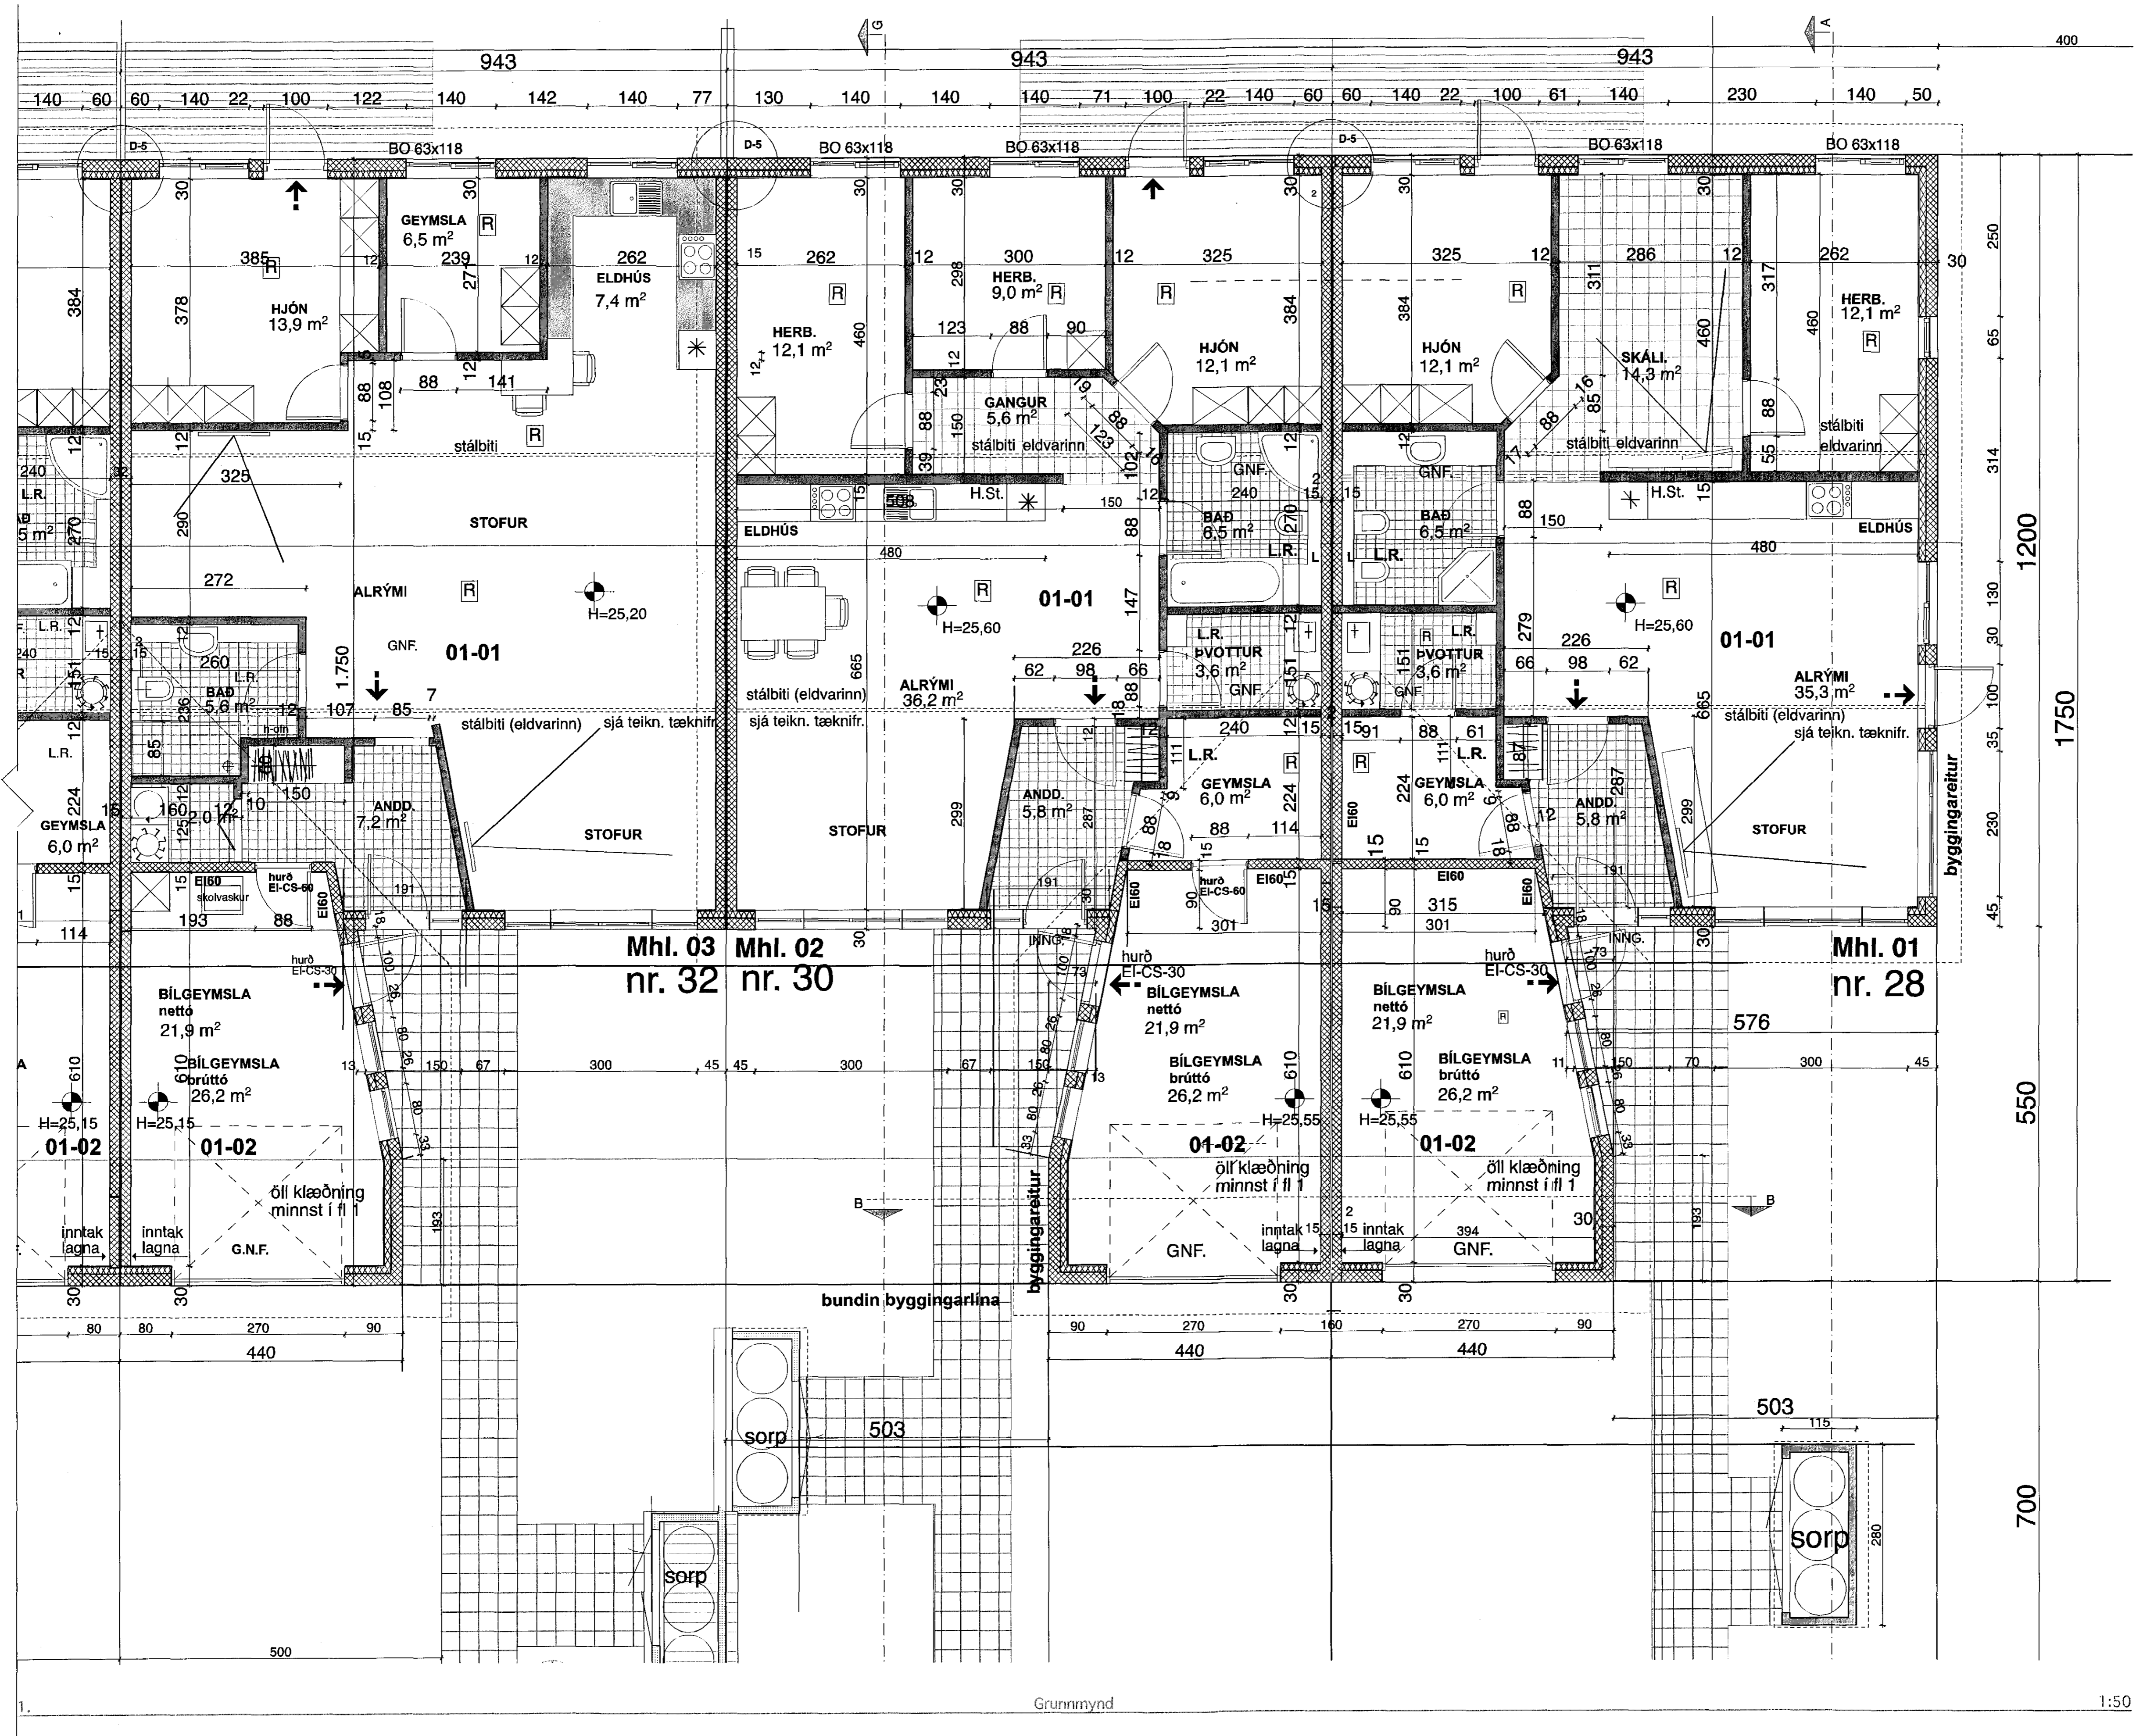

TRÉKNISTOFUAFNI Verkefni
KLUKKUVELLIR 28-38B
HAFNARFIRÐI
 Heiti GRUNNMYND 1:50 28/30/32

KVARDI

kvardi 1:50	verk. nr 2015-01
dags. 12 MARS., 2015	dags br. 17 JÚLÍ 2015
hönnun G. G.	teikn. nr. V-1
teikn G. G.	

Hringbraut 17 220 Hafnarfirði
 s. 555-2020 FAX 555-2024
 Gisli G. Gunnarsson BFI kt. 020649-2408
 kvardi@kvardi.is

G. Gunnarsson

Grunnmynd

1:50