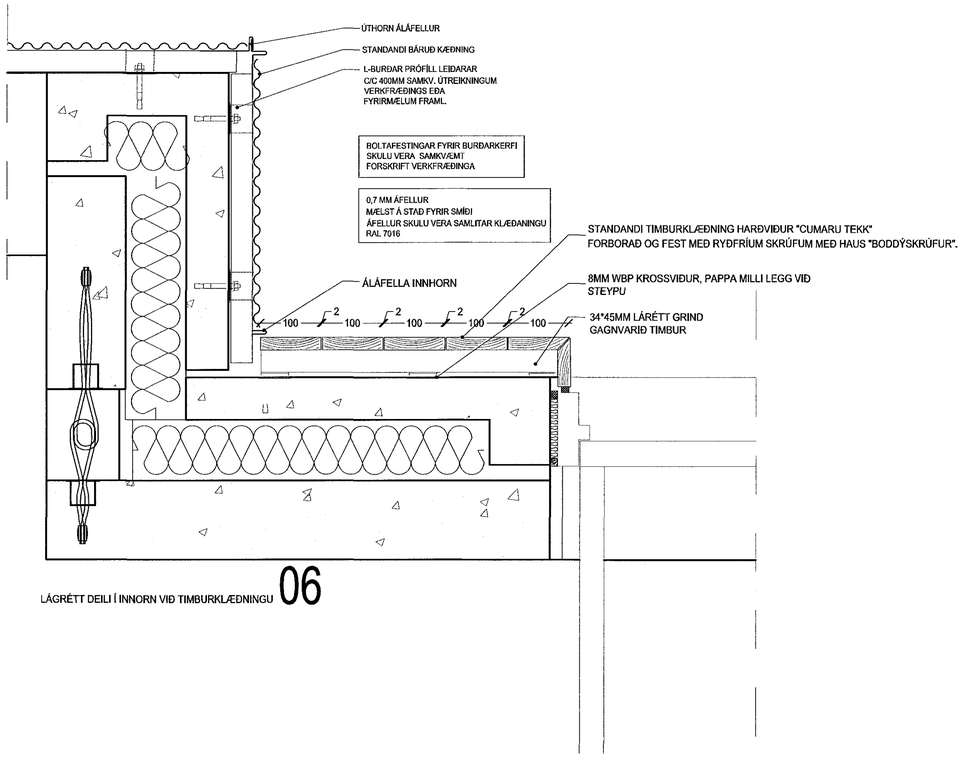

LÁGRÉTT DEILI Í INNORN VIÐ TIMBURKLÆÐNINGU 06

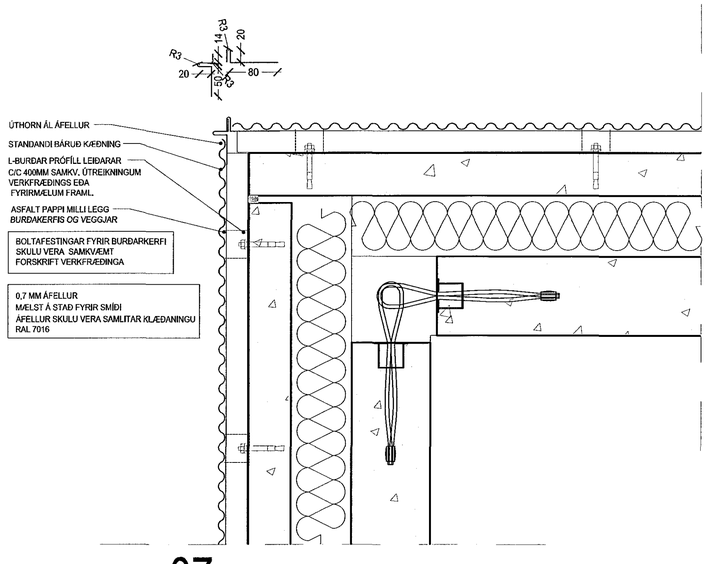

LÁGRÉTT DEILI Í ÚTHORN 07

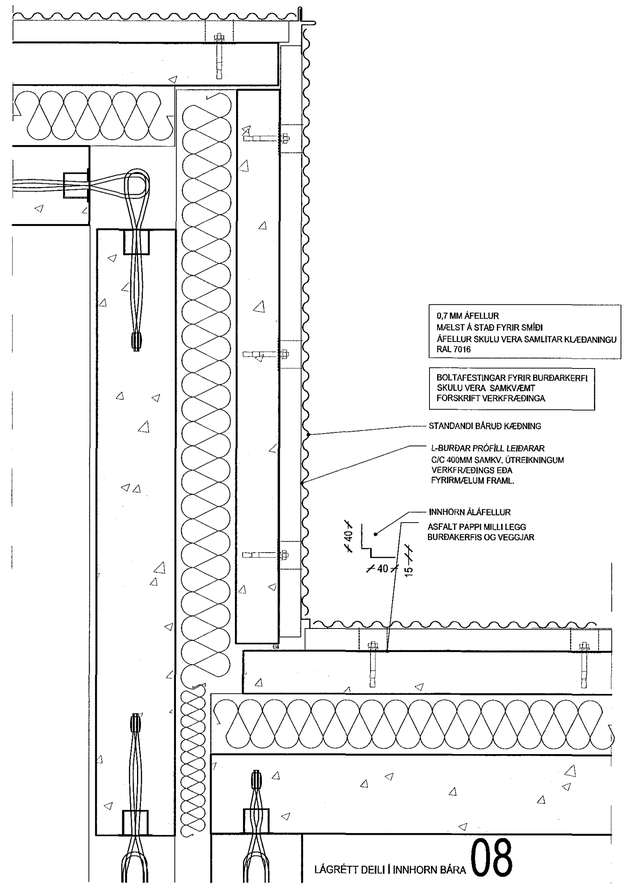

LÁGRÉTT DEILI Í INNHORN BÁRA 08

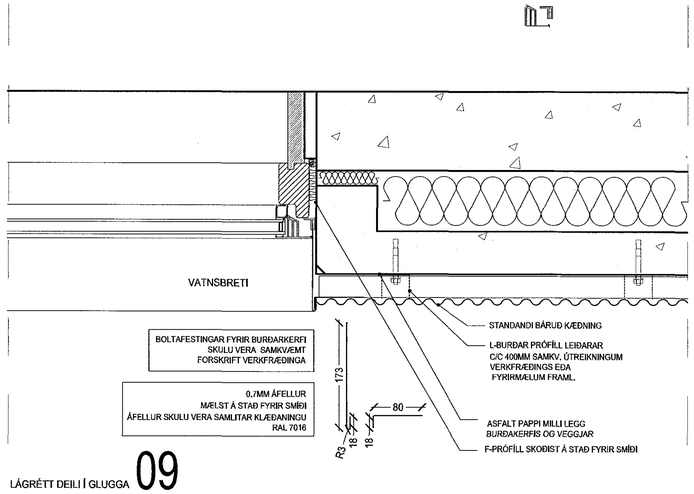

LÁGRÉTT DEILI Í GLUGGA 09

Samþykkt þann
08 JUL 2015
Byggingarfulltrúinn í Hafnarfirði
F.h. Sigurður Steinar Jónsson

MÁL Á TEIKNINGUM ERU LEIÐBEINANDI MÁL SEM SKULU SKOÐAST Á STAÐ FYRIR SMÍÐI

FÍNABÁRA 10/32
LITUR RAL 7016,
ALLAR ÁFELLUR VIÐ GLUGGA OG VIÐ ÞAK ERU SAMLITAR BÁRU.

ÁL-VÍNKLA UNDIRKERFI 30*50*4 OG 35*70*4

ÓHEIMILT ER AÐ MÆLA UPP AF TEIKNINGUM.
ALLAR FESTINGAR ERU SAMKV. TEIKNINGUM EÐA VERKLÝSINGUM BURÐARÞOLSHÖNNUÐAR EÐA DEILITEIKNINGUM ARKITEKTA NEMA AÐ ANNAÐ KOMI FRAM.

ATH!

ÖLL MÁL ERU Í MILLIMETRUM.

MÆLIÐ EKKI AF TEIKNINGUM.

ÖLL MÁL ATHUGIST Á STAÐNUM.

ÓSAMRÆMI Á TEIKNINGUM TILKYNNIST ARKITEKTUM STRAX.

ÖLL VAFAATRIÐI SKAL BERA UPP VIÐ ARKITEKT EÐA EFTIRLITSMANN.

ÖLL MÁL ATHUGIST Á STAÐNUM ÁÐUR EN SMÍÐI HEFST

Skýringarmynd

Hlíðarás

Heimilisfang:	Hlíðarás 23-25
Sveitarfélag:	Hafnarfjörður
Verkhluti:	Verkteikningar
Skýringatexti:	Hús klætt með bárujárni leka

hannað / teiknað:	ebj		
yfirlesið / samþykkt:		kostgreinir:	1406-1-38500230
mælikvarði:	1:50/1:5	landnúmer:	207368

Aðilar:

Aðalsteinn Snorrason	arkitekt fal	kt.161161-2769
Arnar Þór Jónsson	arkitekt fal	kt.010174-4819
Birgir Teitsson	arkitekt fal	kt.030460-4589
Björn Guðbrandsson	arkitekt fal	kt.170174-3069
Egill Guðmundsson	arkitekt fal	kt.270152-5469
Þorvaldur L. Þórðarson	byggingatæknifræðingur bfl	kt.190273-3529

Aðalhönnuður: Arnar Þór Jónsson
Kt. 010174-4819

Arkís arkitektar | Höfðatúni 2 | 105 Reykjavík | kt. 551107-0650
sími 511 2060 | fax. 511 2066 | www.arkis.is | netfang arkis@arkis.is

dagsetning: 16.06.2015
verknr.: (06)-014

ARKÍS arkitektar
(99)-5.02 A
teikning breyting

Reproduction is prohibited
ARKÍS ARKITEKTAR EHF. KEEPS ALL RIGHTS TO THIS DRAWING AND MODEL UNDER THE COPYRIGHT ACT.