

MÁL Á TEIKNINGUM ERU LEIÐBEINANDI MÁL SEM SKULU SKODAST Á STAÐ FYRIR SMÍÐI  
FINABÁRA 1032  
LITUR RAL 7016.  
ALLAR ÁFELLUR VÍD GLUGGA OG VÍD ÞAK ERU SAMLITAR BÁRU.  
ÁL-VINKLA UNDIRKERFI 30°50'4 OG 35°70'4

ÓHEMILT ER AD MÆLA UPPI AF TEIKNINGUM.  
ALLAR FESTINGAR ERU SAMKV. TEIKNINGUM EDA  
VERKLYSINGUM BURÐARPOLSHÖNNUÐAR EDA  
DEILITEIKNINGUM ARKITEKTA NEMA AD ANNAD KOMI  
FRAM.



ATH!  
ÖLL MÁL ERU Í MILLIMETURUM.  
MÆLID EKKI AF TEIKNINGUM.  
ÖLL MÁL ATHUGIST Á STAÐNUM.  
ÓSAMRÆMI Á TEIKNINGUM TILKYNNIST  
ARKITEKTUM STRAX.  
ÖLL VAFAATRÍÐI SKAL BERA UPPI  
VÍD ARKITEKT EDA EFTIRLITSMANN.

ÖLL MÁL ATHUGIST Á STAÐNUM AÐUR EN SMÍÐI HEFST

Skýringamynd

Hliðarás		
Höfundur:	Hliðarás 23-25	
Sveitarfélag:	Hafnarfjörður	
Vestfrútt:	Verkefningar	
Skýringar:	Hús úti með þáa vegna leka	
Samræði / Hliðarás:	1.50115	
Stöðgætt:	1.600-1-3890230	
Málavæð:	20728	
ARÁTT:		
Ó. Ásbjörnsson	arabtt kj	hl.1111-2769
Ó. Arar Pó Jónsson	arabtt kj	hl.010174-4819
Ó. Sigríður	arabtt kj	hl.020460-4889
Ó. Björn Guðmundsson	arabtt kj	hl.120174-3059
Ó. Eir Guðmundsson	arabtt kj	hl.270152-4869
Ó. Hildur J. Þórgunna	arabtt kj	hl.290152-3059
Adaláttuátt:	Amor Þór Jónsson	
	Kr. 010174-4819	
Alle orubtar:	Hliðarás 2	hl. 531107-6500
átt 511 0200	hl. 511 0266	hl. 531107-6500

dagsetning: 16.06.2015  
verkt.: (06)014  
ARKÍŚ arkitektar (99)-5.03 A  
hliðarás breyting

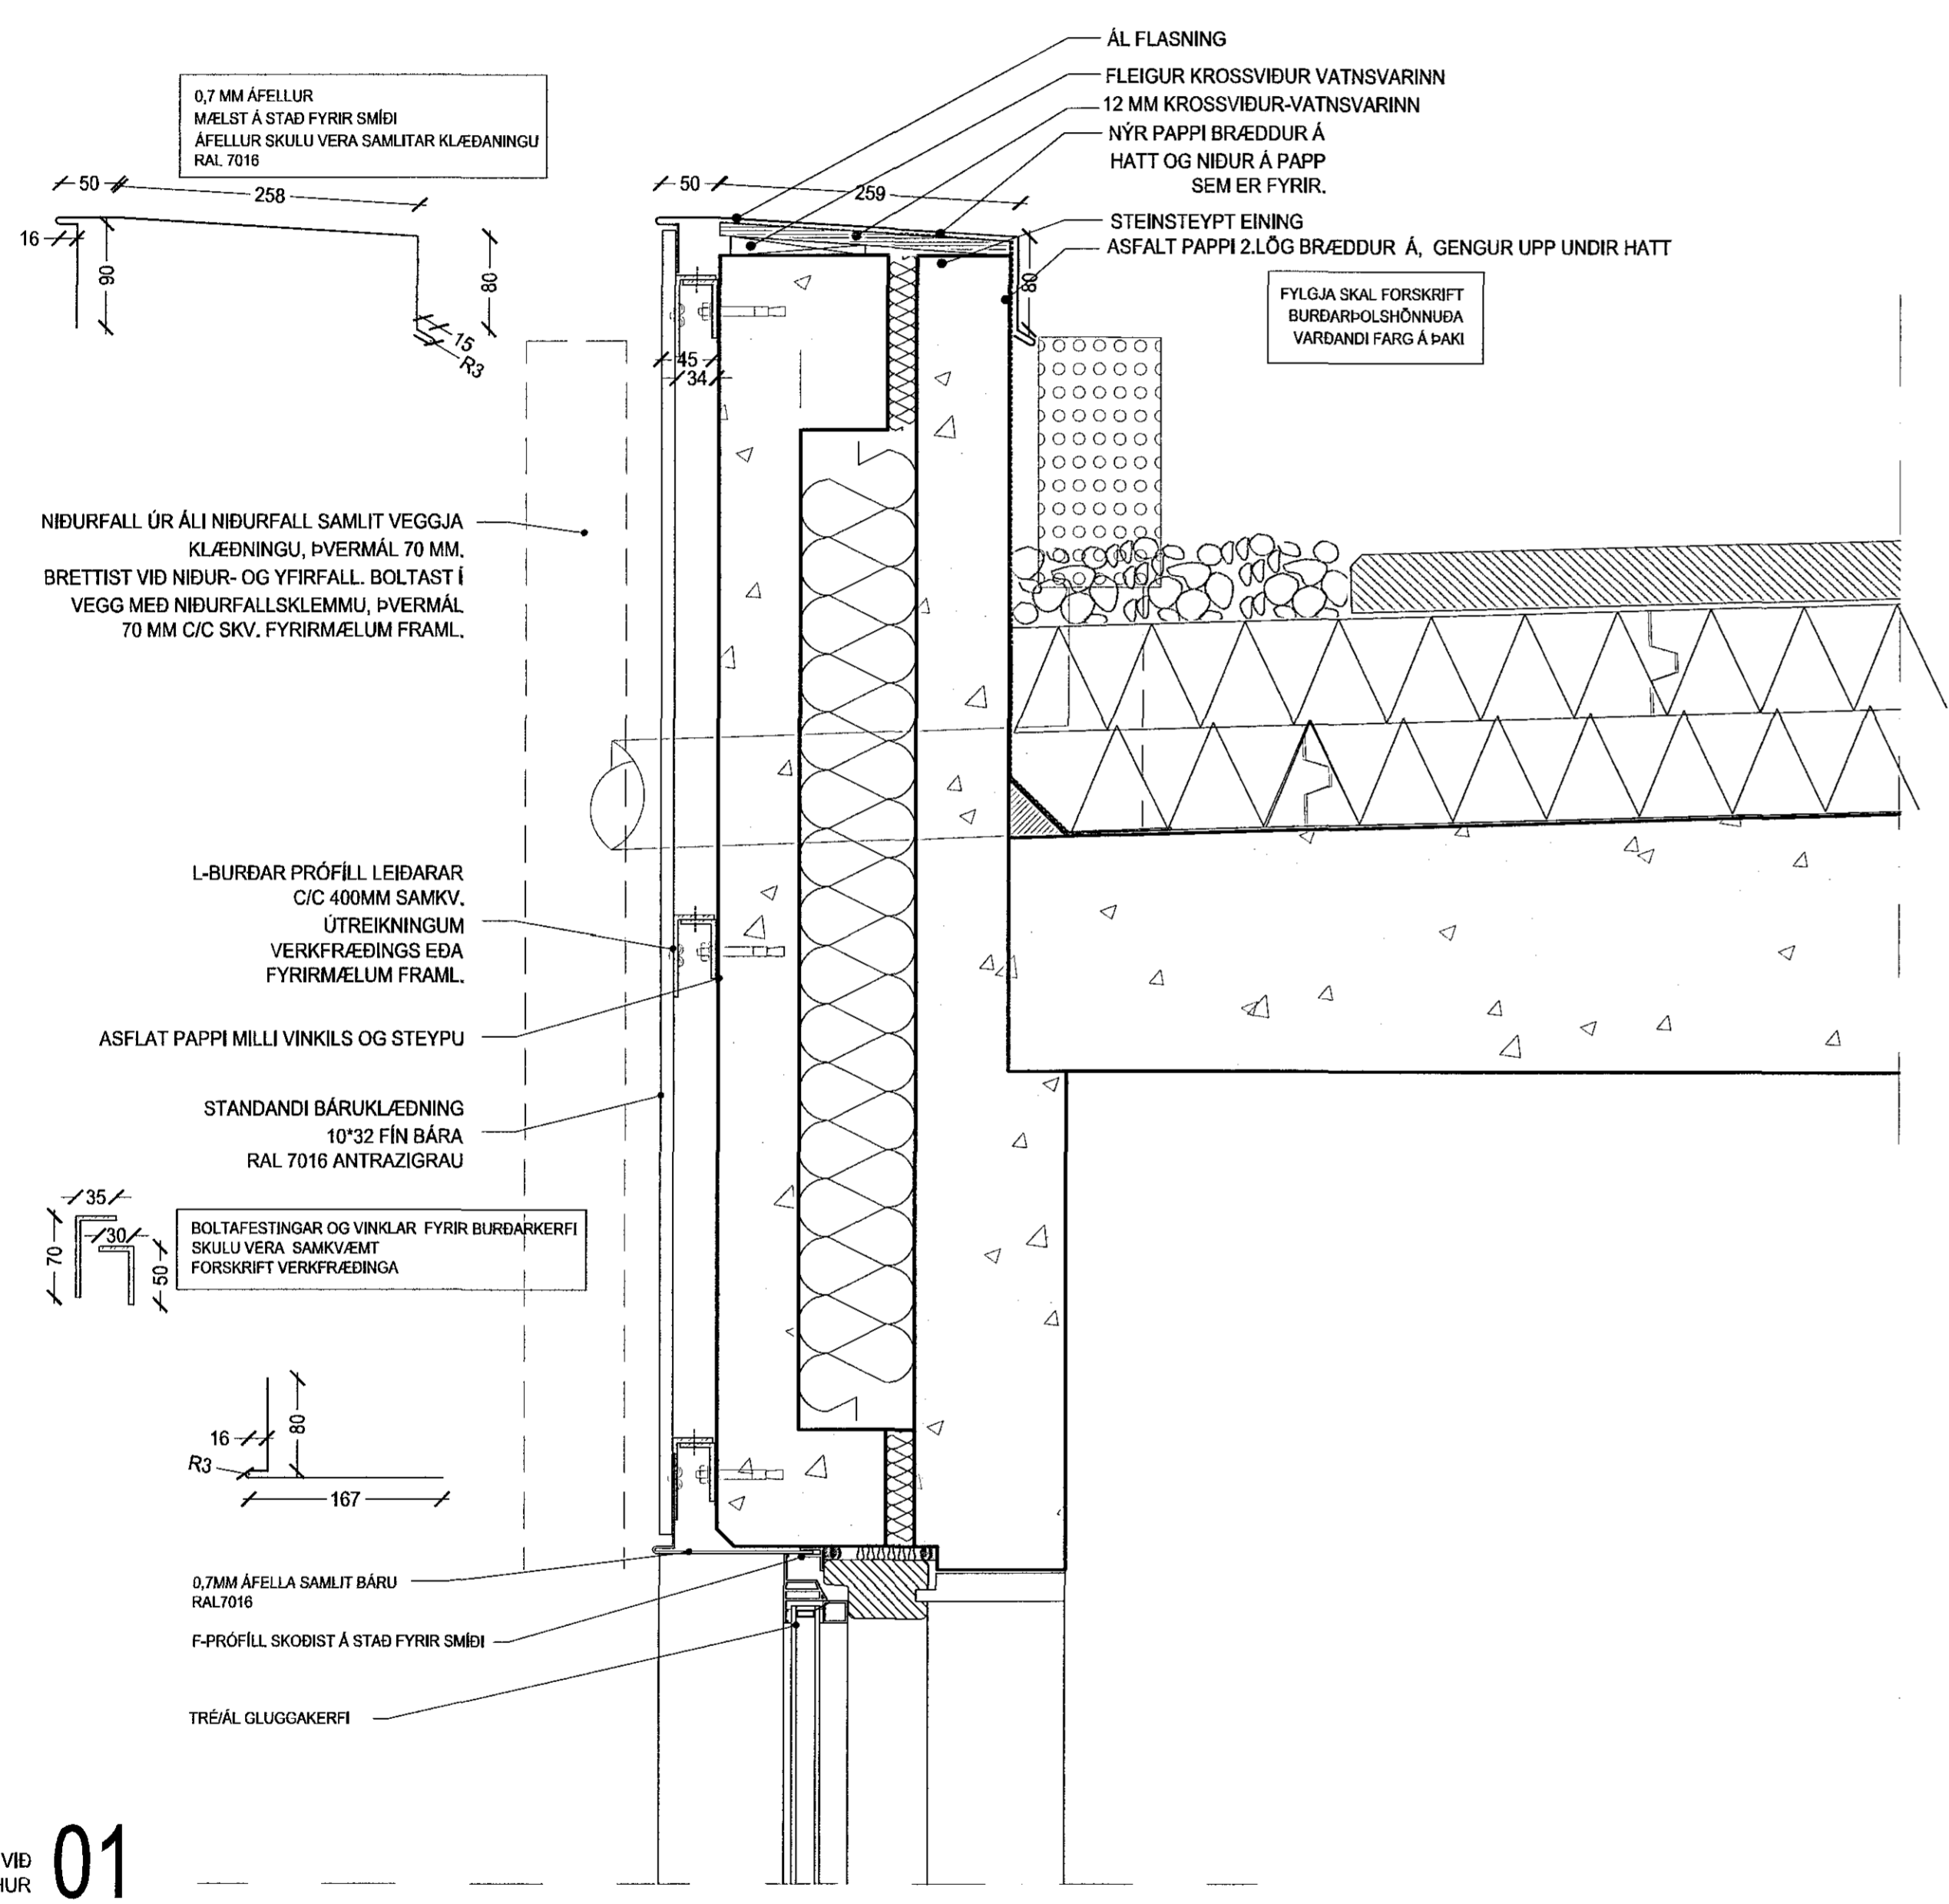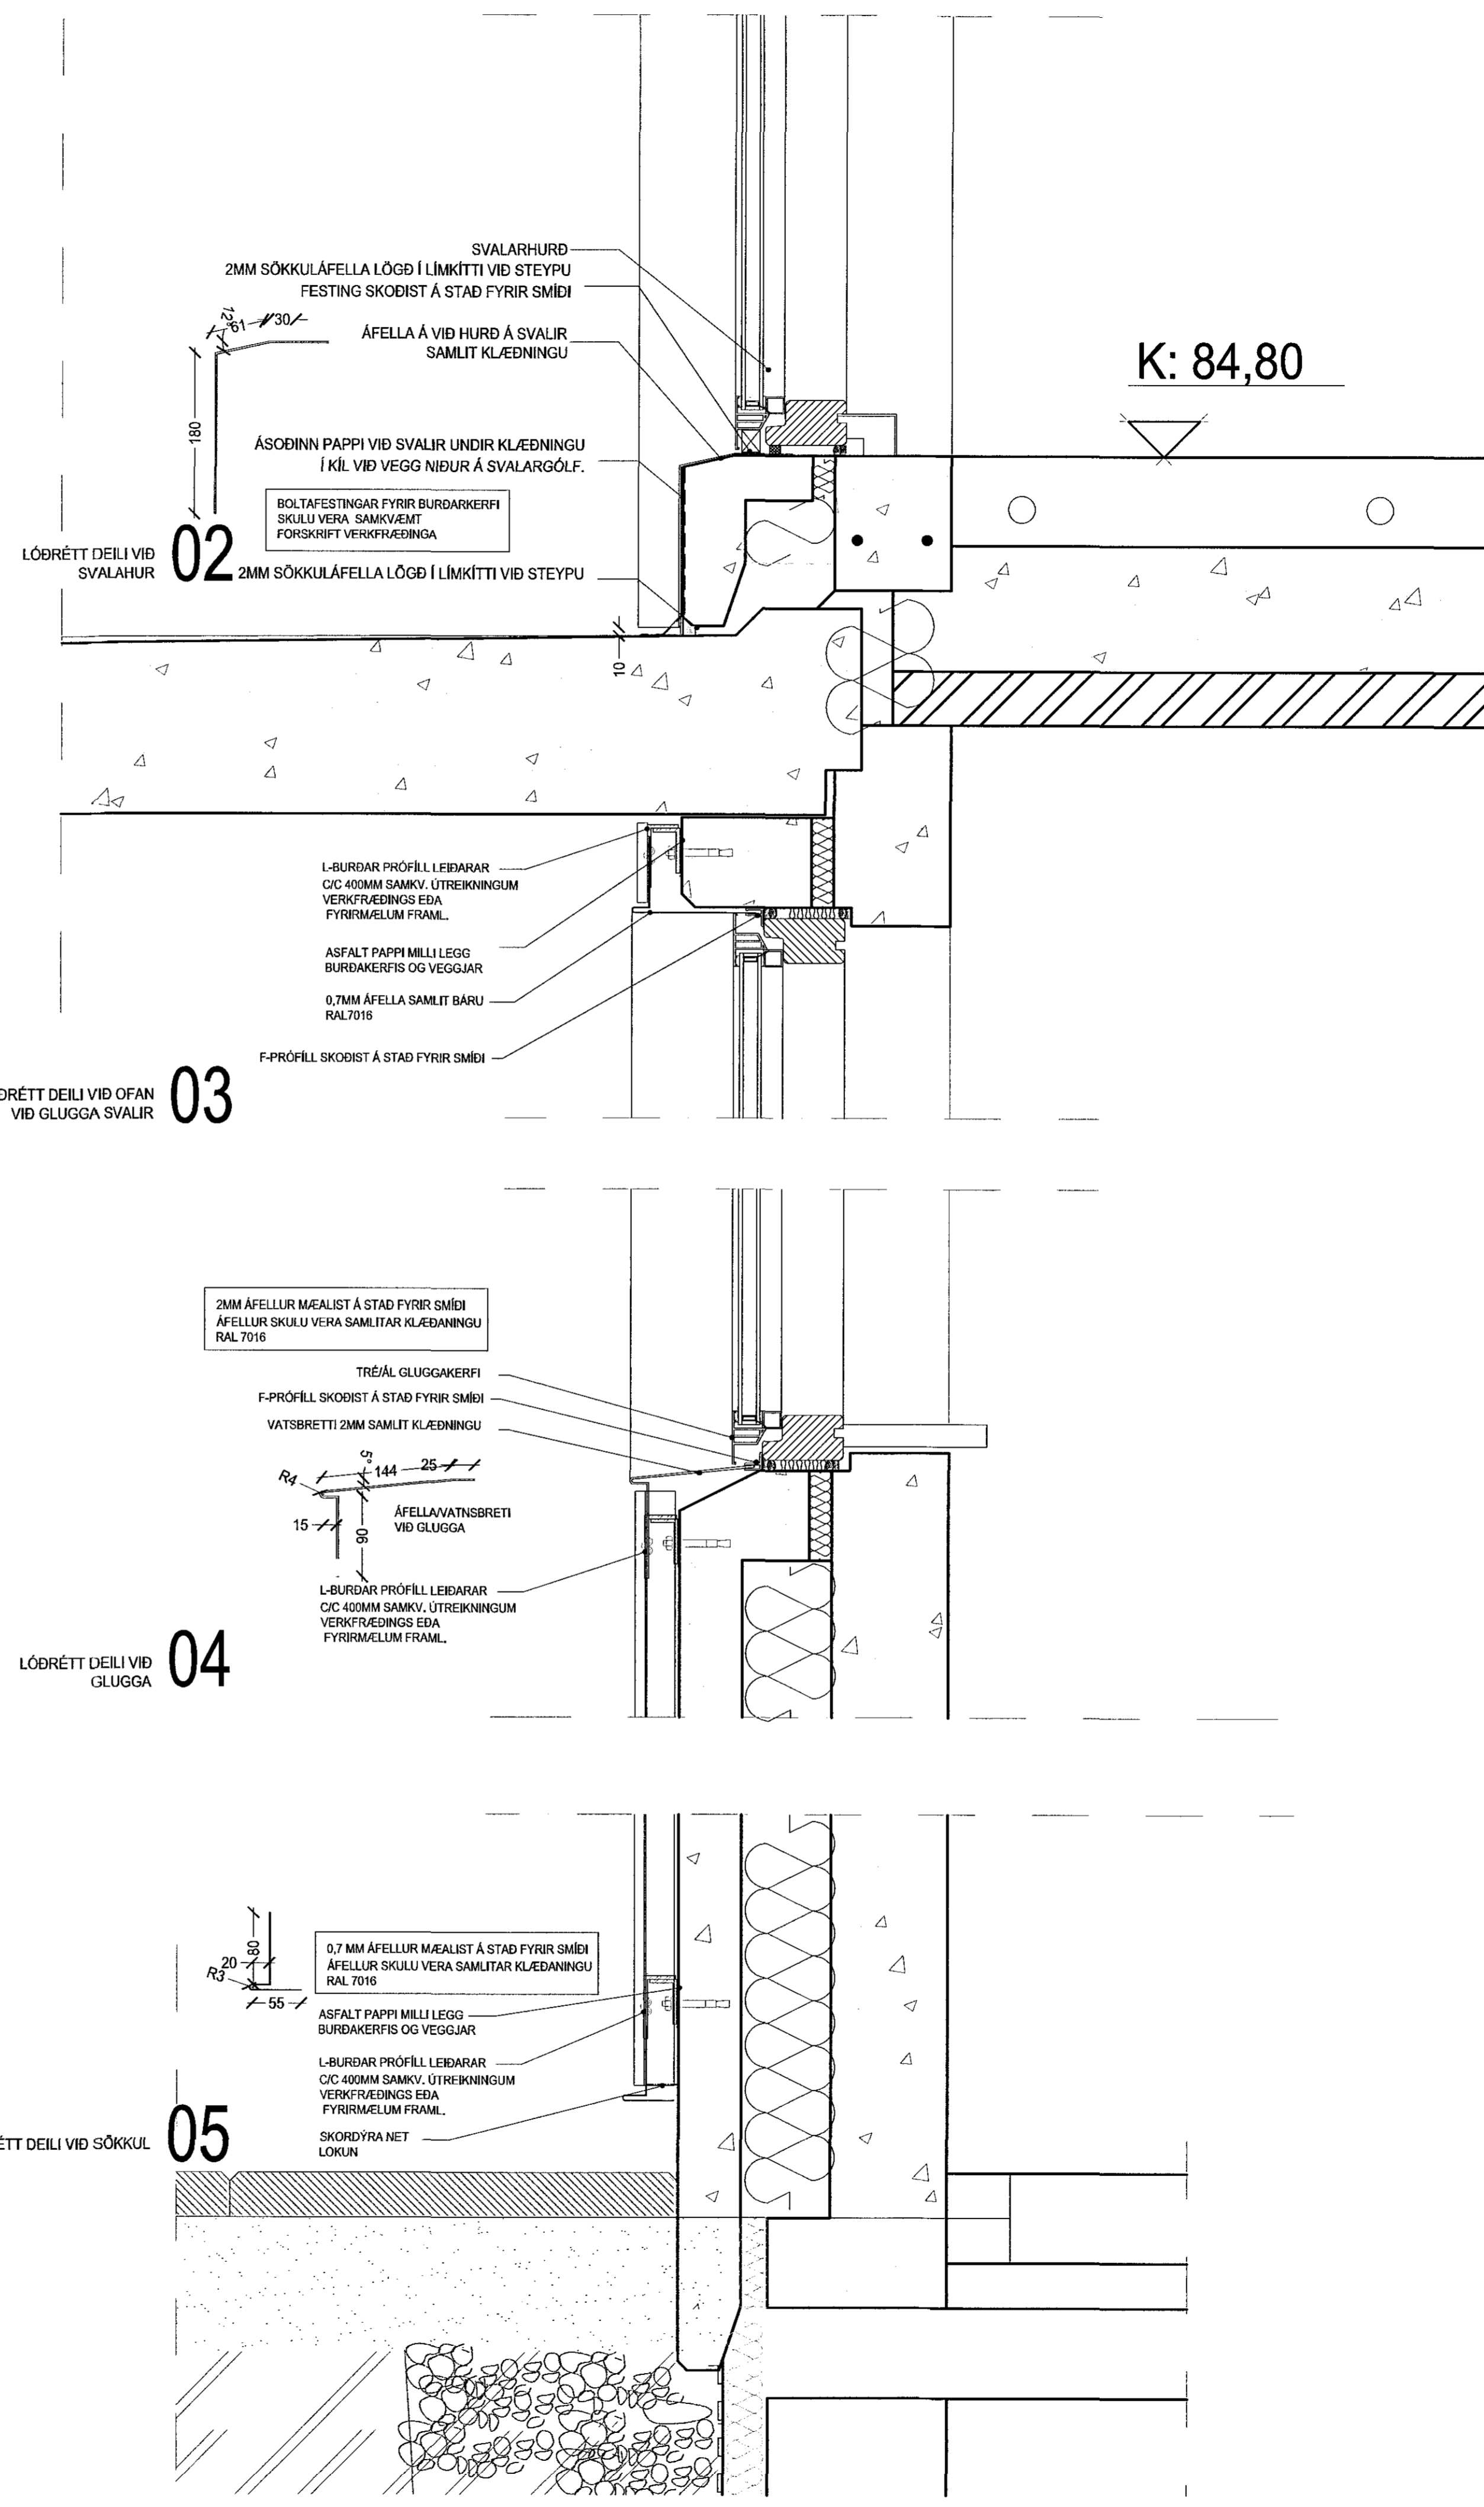

LÓDRÉTT DEILI VÍD SVALAHUR **01**