



MÁL Á TEIKNINGUM ERU LEIÐBEINANDI MÁL SEM SKULU SKOÐAST Á STAD FYRIR SMÍÐI

FINABÁRA 10/32
LITUR RAL 7016,
ALLAR ÁFELLUR VÍD GLUGGA OG VÍD ÞAK ERU SAMLITAR BÄRU.

ÄL-VÍNKLA UNDIRKERFI 30°50'4 OG 35°70'4

ÖHEIMILT ER AD MÆLA UPP AF TEIKNINGUM.
ALLAR FESTINGAR ERU SAMKV. TEIKNINGUM EDA
VERKLÝSINGUM BURÐARÞOLSHÖNNUÐAR EDA
DEILITEIKNINGUM ARKITEKTA NEMA AD ANNAD KOMI
FRAM.

ATH!
ÖLL MÄL ERU I MILLIMETRUM.
MÄLID EKKI AF TEIKNINGUM.
ÖLL MÄL ATHUGIST Ä STADNUM.
ÖSAMRÆMI Ä TEIKNINGUM TILKYNNIST
ARKITEKTUM STRAX.
ÖLL VAFÄATRÍÐI SKAL BERA UPP
VÍD ARKITEKT EDA EFTIRLITSMÄNN.

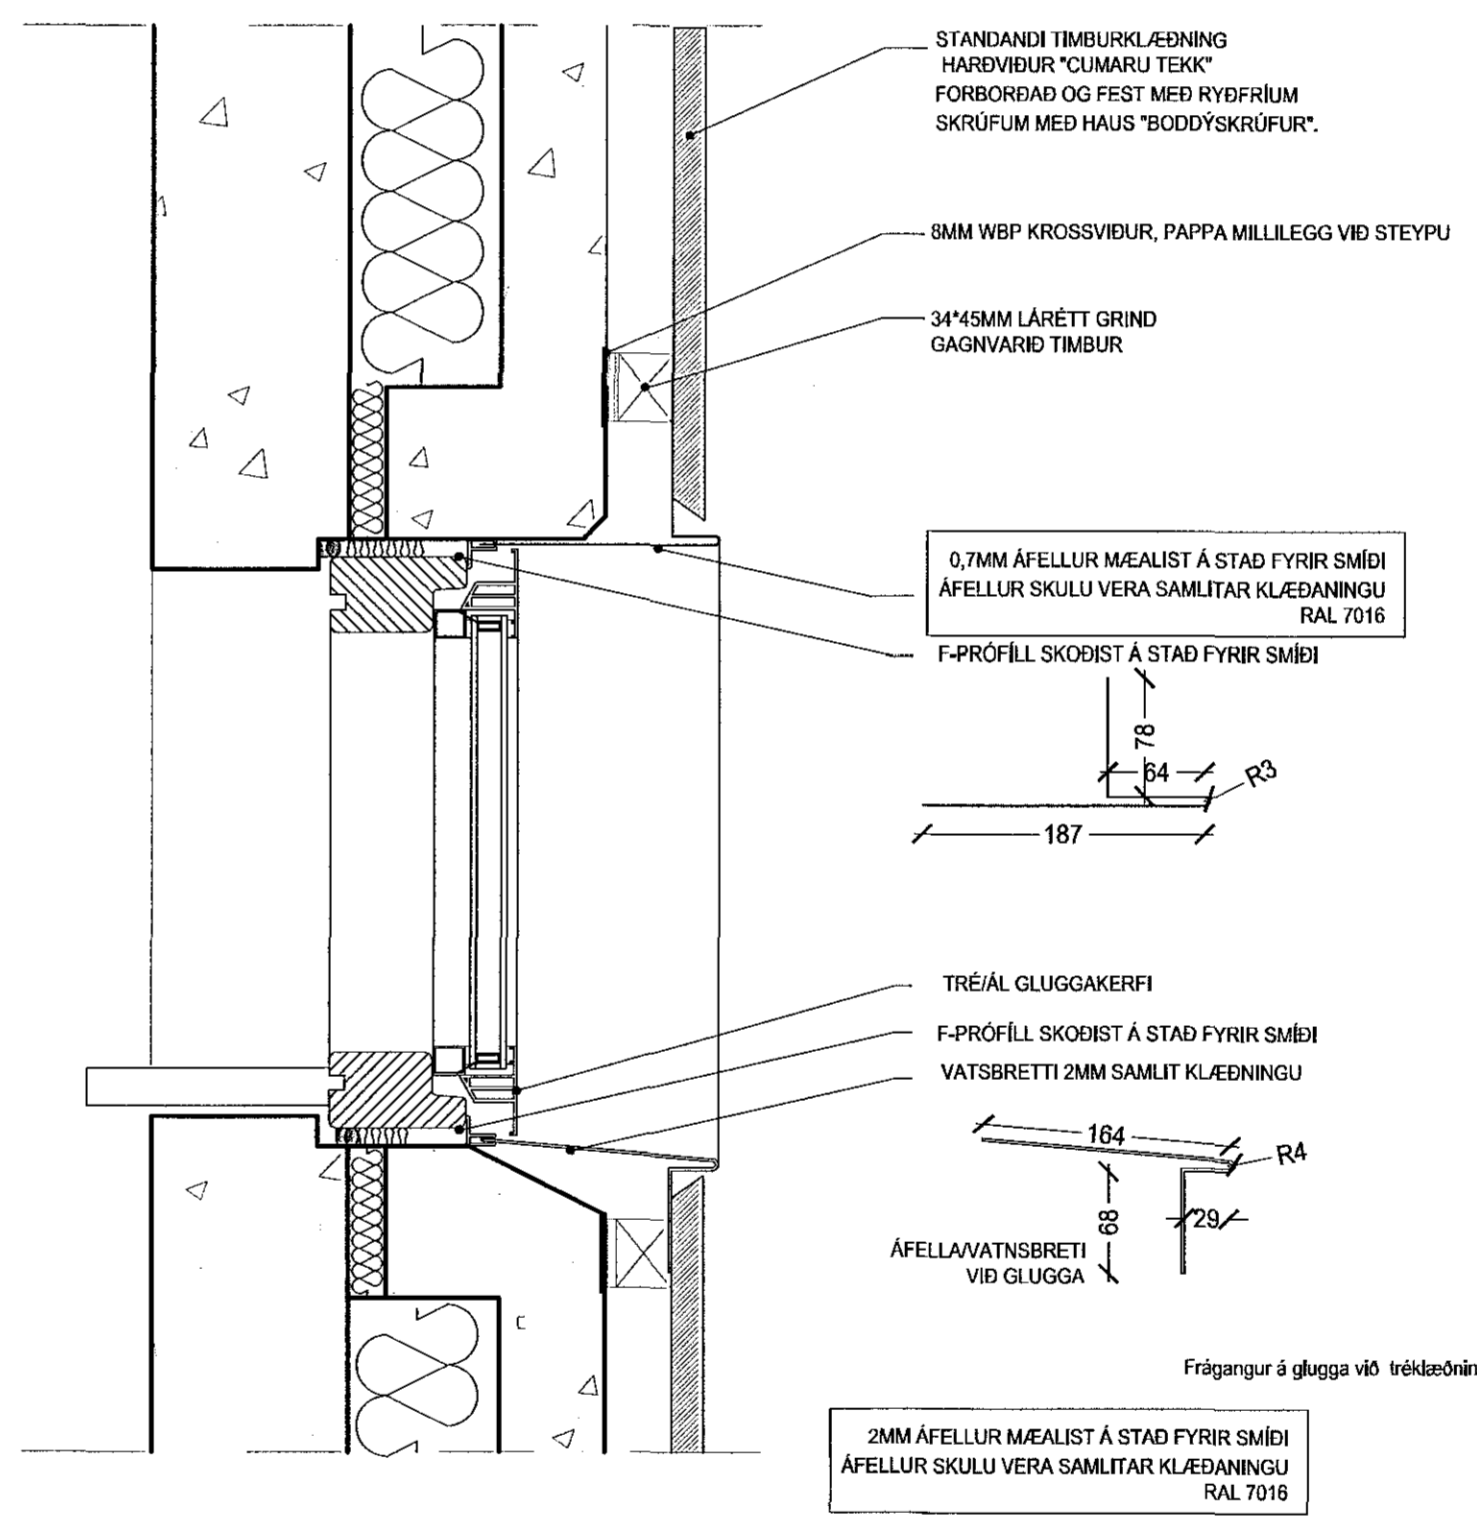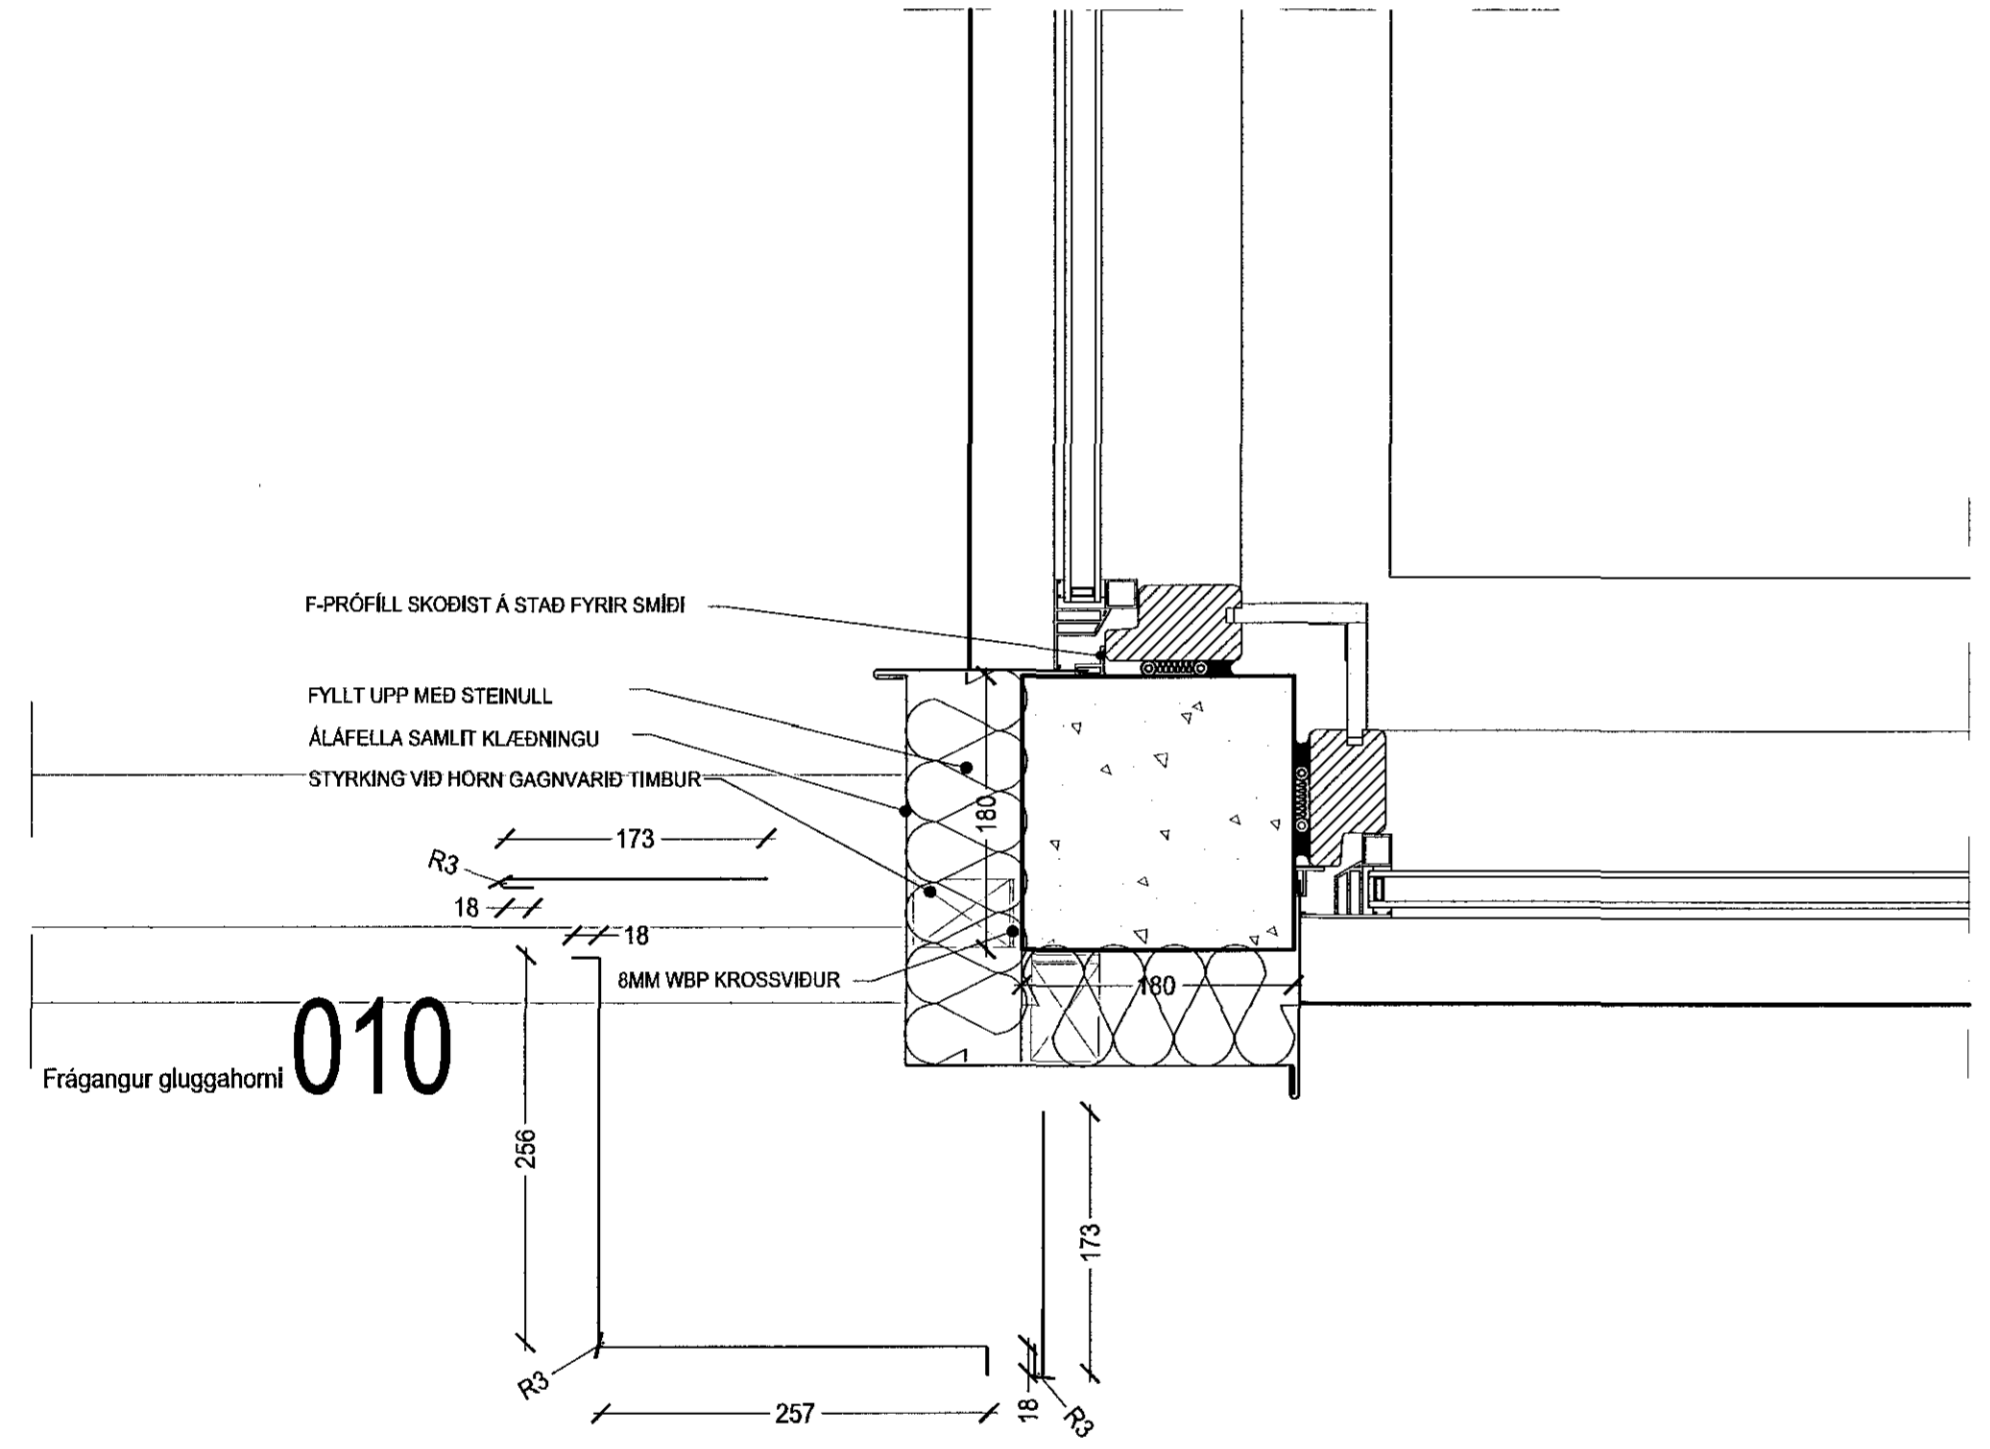

ÖLL MÄL ATHUGIST Ä STADNUM ÄÐUR EN SMÍÐI HEFST

Skýringamynd

Hliðarás

ARKÍS:		
Arkitektúr:	Arnar Þór Jónsson	
	Kt. 010174-4819	
ARKÍS:	si. 511 2000	www.arkis.is
si. 5910 0550	netfang ark@arkis.is	

dagsetning: 16.06 2015
verkef.: (06)-014
ARKÍS arkitektar (99)-5.04 A
skýringamynd breyting