


SKÝRINGAR:

- Á TEIKNINGU 1-0000 ERU FLEIRI ALMENNAR SKÝRINGAR
- ÖLL MÁL ERU Í MILLIMETNUM OG ALLIR KÓTAR OG HNIPT ERU Í METNUM
- UNDIRSTÖÐUR ERU GRUNÐAÐAR Á FYLINGU
- LEYFILEGUR PRÝSTINGUR Á FYLINGU ER REIKNADUR 0,3 MPa (BROTMARKAÁSTANDI (1,0x EIGINÞYNGD + 1,3xNOTÁLAG)
- SETJA SKAL 2K12 L=1000 VIÐ DYRAROP SEM NÁI 500mm UPP FYRIR BOTNPLÖTU NEMA ANNAD SÉ SYNT Á TEIKNINGUM
- SJÁ TEIKNINGU 1-0160+ FYRIR INNSTEYPTAR FESTINGAR IF1, IF2...
- MIÐAÐ ER VIÐ AÐ BOTNPLATA STEYPIST EFTIR AÐ STÁLVIKRI HEFUR VERIÐ REIST OG OG HÚSI LOKAD

TÁKN:


- ▲ SJÓNSTEYPUVEGGUR MEÐ FLEKAMÓTUM AF GÆÐUM SEM JAFNGILDA NÝJUM FLEKUM AUK ÞESS SEM STÆRÐ FLEKA OG UPPRÖÐUN KÓNA SKAL VERA REGULLEG EFTIR LENGD OG HÆÐ Á VEGG. EFTIRLITSADILI SKAL SAMÞYKKJA UPPRÖÐUN KÓNA ÁÐUR EN VEGGUR ER STEYPTUR
- GN GÓLFNIÐURFALL - STAÐSETNING OG TEGUND SKAL VERA Í SAMRÆMI VIÐ GRUNNLAGNATEIKNINGAR FRÁ FERLI - BENDING BOTNPLÖTU Í KRINGUM NIÐURFÖLL SKAL VERA:

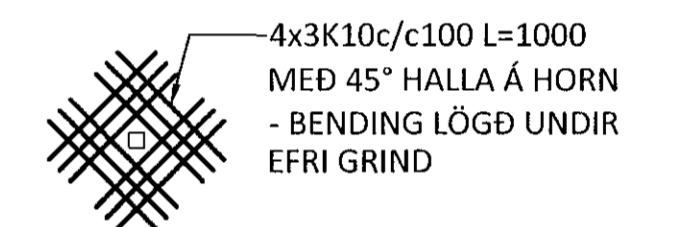

- U-00 HNIPTAPUNKTUR Í SÖKKULVEGG - HNIPTASKRÁ ER Á TEIKNINGU 1-0100

- U001 TÁKNAR NÚMER INNVEGGJAM SEM SÝNDUR ER Á TEIKNINGU 1-3002

LYKLIMYND:

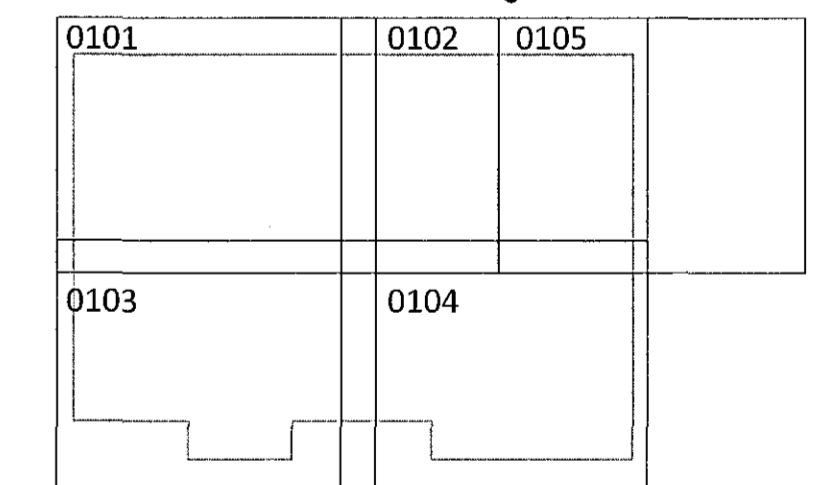

ÁRTUN AÐALHÖNDUÐAR: *[Signature]* 22.564769

HNIPTASKRÁ Í REYKJÁVIKURKERFINU:

NR	AUSTUR	NORÐUR
U-01	-22680,294	10262,991
U-02	-22633,981	10269,798
U-03	-22620,021	10271,849
U-04	-22633,496	10266,493
U-05	-22625,036	10267,736
U-06	-22613,634	10228,396
U-07	-22635,594	10225,169
U-08	-22636,144	10228,913
U-09	-22652,523	10226,506
U-10	-22652,007	10222,994
U-11	-22666,076	10220,926
U-12	-22666,592	10224,438
U-13	-22674,425	10223,060
U-14	-22611,361	10251,027
U-15	-22613,063	10262,603

HNIPTASKRÁ Í ÍSNET:

NR	AUSTUR	NORÐUR
U-01	356456,767	400412,882
U-02	356503,401	400416,935
U-03	356517,458	400418,156
U-04	356503,690	400413,607
U-05	356512,208	400414,347
U-06	356521,260	400374,401
U-07	356499,149	400372,480
U-08	356498,821	400376,250
U-09	356482,328	400374,817
U-10	356482,636	400371,280
U-11	356468,469	400370,049
U-12	356468,162	400373,586
U-13	356460,261	400372,674
U-14	356524,870	400396,858
U-15	356523,857	400408,514

B	09.09.15	MÁLS. BREYTT & HNIPTUM Í ÍSNET BÆTT VIÐ
A	07.08.15	INNVEGGJUM BÆTT VIÐ
BR.	DAGS.	BREYTING

ferill
VERKFRÆÐISTOFA

FLATAHRAUN 13 HAFNARFJÖRDUR
NÝBYGGING KRÓNUVERSLUN

BURÐARVIKRI
UNDIRSTÖÐUR
YFIRLITSMYND - GRUNNMYND

SAMÞYKKT: *[Signature]* 070970-4149

HÖNNUÐUR	YFIRFARIÐ	DAGS. ÚTG.	DAGS. BREYT.
AK	grnrimur@ferill.is	HE	13.07.15
MKV.	1:120	VERKMR. 14048	TEIKN. NR. 1 - 0100
			BREYT. B

Ferill ehf. Mörkín 1, 108 Reykjavík Sími: 575 1600 Fax: 575 1601 www.ferill.is