

JÁRNABENDING BOTNPLÖTU
EINFÖLD GRIND AF K189 MOTTUM
HULA: 30mm FRÁ EFRI BRÚN PLÖTU


24,5 t=160

SKÝRINGAR:

- SJÁ TEIKNINGU 1-0000 OG 1-0100 FYRIR ALMENNAR SKÝRINGAR
- ÖLL MÁL ERU Í MILLIMETRUM OG ALLIR KÓTAR OG HNIT ERU Í METRUM
- SJÁ TEIKNINGU 1-0160+ FYRIR INNSTEYPTAR FESTINGAR IF1, IF2...


TÁKN:

- ▲ SJÓNSTEYPUVEGGUR MED FLEKAMÖTUM AF GÆÐUM SEM JAFNGILDA NÝJUM FLEKUM AUK ÞESS SEM STÆRD FLEKA OG UPPRÖÐUN KÓNA SKAL VERA REGLULEG EFTIR LENGÐ OG HÆÐ Á VEGG. EFTIRLITSÞILI SKAL SAMÞYKKJA UPPRÖÐUN KÓNA ÁÐUR EN VEGGUR ER STEYPTUR
- GN GÓLFNIÐURFALL - STAÐSETNING OG TEGUND SKAL VERA Í SAMRÆMI VID GRUNNLAGNATEIKNINGAR FRÁ FERLI - BENDING BOTNPLÖTU Í KRINGUM NIÐURFÖLL SKAL VERA:

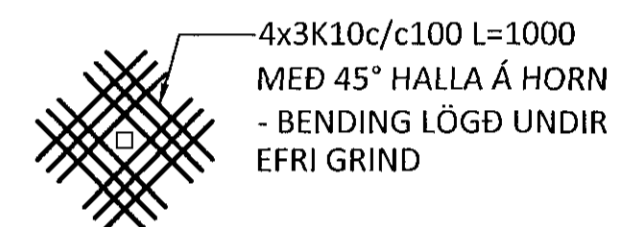

- U-00 HNITAPUNKTUR Í SÖKKULVEGG - HNITASKRÁ ER Á TEIKNINGU 1-0100
- ◻001 TÁKNAR NÚMER INNVEGGJAR SEM SÝNDUR ER Á TEIKNINGU 1-3002

LYKILMYND:

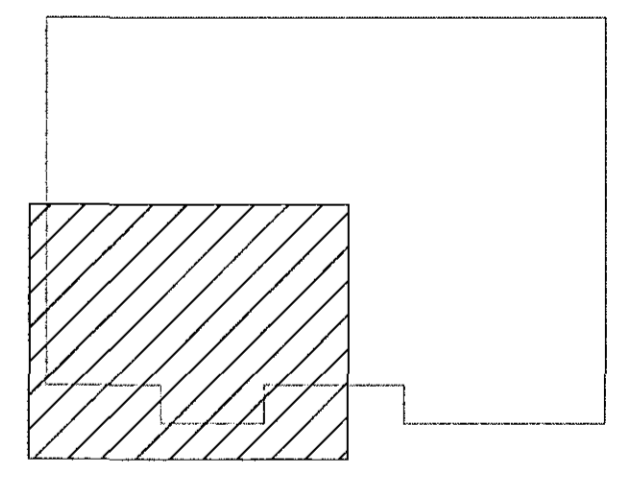

ÁRITUN ABILHÖNDUÐAR: *W.S.W.* 2205644365

B	09.09.15	MÁLSETNINGUM BREYTT
A	07.08.15	MÁLSETNINGUM BÆTT VID
BR.	DAGS.	BREYTING



FLATAHRAUN 13 HAFNARFJÖRÐUR
NÝBYGGING KRÓNUVERSLUN
BURÐARVIRKI UNDIRSTÖÐUR
GRUNNMYND - 3.HLUTI

SAMÞYKKT: <i>Grundinn</i> KT. 070970-4149			
HÖNNUÐUR	YFIRFARID	DAGS. ÚTG.	DAGS. BREYT.
AK arngrimur@ferill.is	HE	13.07.15	09.09.15
MKV. (A1)	VERKNR.	TEIKN. NR.	BREYT.
1:50	14048	1 - 0103	B
Ferill ehf Mörkin 1 108 Reykjavík Sími: 575 1600 Fax: 575 1601 www.ferill.is			