U6 / 0103 — U6' / 0104 M1:10

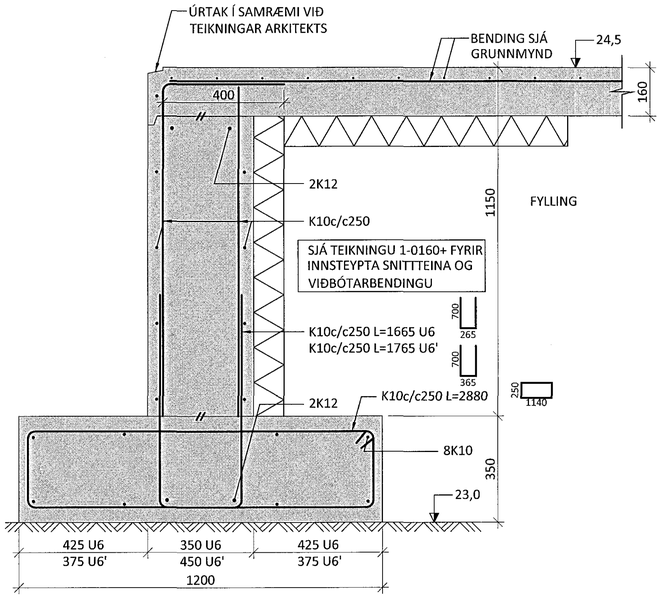

U7 / 0103 M1:10

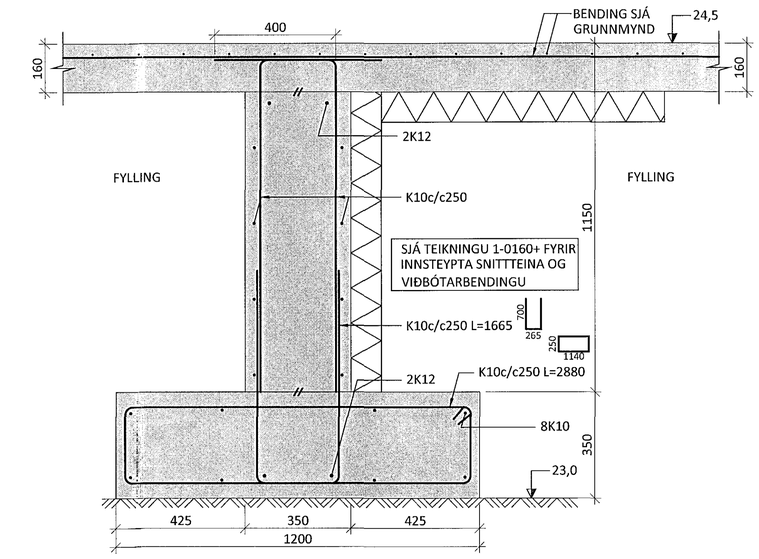

U8 / 0103 M1:10

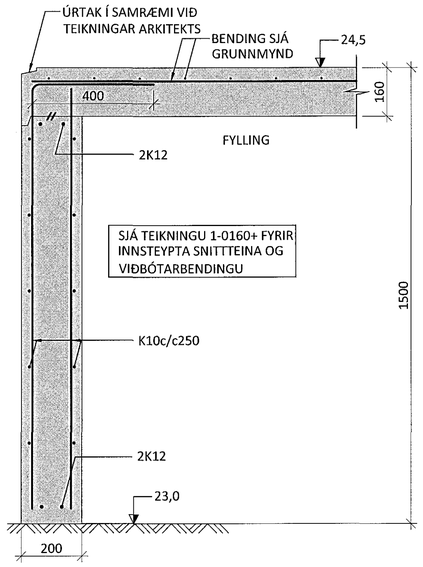

U9 / 0102 M1:10

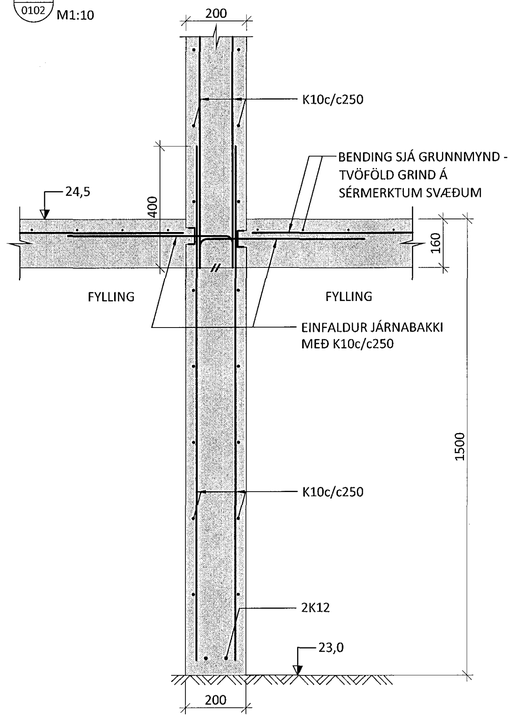

U10 / 0102 M1:10

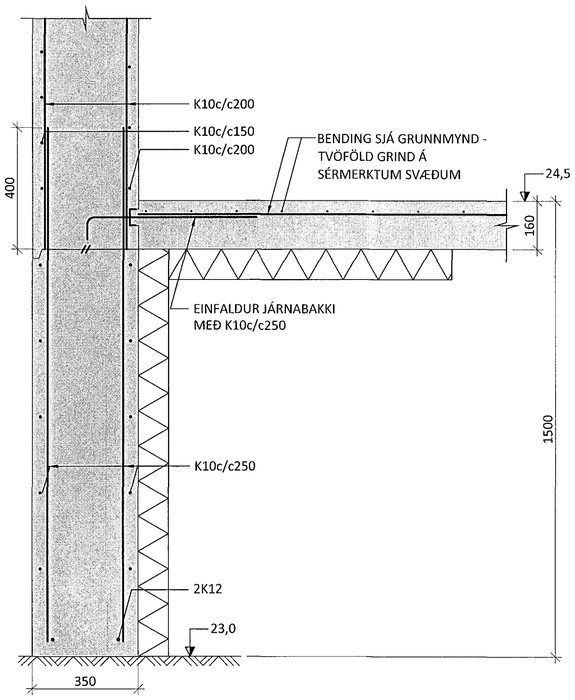

ÁRITUN BYGGINGARFULLTRÚA

Samþykkt þann 28 SEP 2015

Byggingarfulltrúinn í Hafnarfirði
F.h. Ingibjörg Steinar Jónsdóttir

SKÝRINGAR:

- SJÁ TEIKNINGU 1-0000 OG 1-0100 FYRIR ALMENNAR SKÝRINGAR
- ÖLL MÁL ERU Í MILLIMETRUM OG ALLIR KÓTAR ERU Í METRUM

TÁKN:

- TÁKNAR NÝJA STEYPU
- TÁKNAR 100mm ÞYKKA INNSTEYPTA EINANGRUN MEÐ RÚMÞYNGD ≥ 24kg/m³ NÁI 1,1m INN UNDIR PLÖTU
- ÞJÖPPUÐ FYLLING

ÁRITUN ABALHÖNNUÐAR: KT. 2205644365

BR.	DAGS.	BREYTING
B	09.09.15	ÚRTAKI Í U6 OG U8 BÆTT VIÐ
A	07.08.15	SNIÐI U6 OG U8 BREYTT

ferill VERKFRÆÐISTOFA

FLATAHRAUN 13 HAFNARFJÖRÐUR

NÝBYGGING KRÓNUVERSLUN

BURÐARVIRKI

UNDIRSTÖÐUR

SNIÐ

SAMÞYKKT: KT. 070970-4149

HÖNNUÐUR	YFIRFARIÐ	DAGS. ÚTG.	DAGS. BREYT.
AK arngrimur@ferill.is	HE	13.07.15	09.09.15
MKV. 1:10	VERKNR. 14048	TEIKN. NR. 1 - 0152	BREYT. B

Ferill ehf Mörkin 1 108 Reykjavík Sími: 575 1600 Fax: 575 1601 www.ferill.is

V:\Flatahraun\13\Teikningar\1-BURÐARÞOL\14048-1-0150.dwg